



BIURŲ IR KOTEDŽŲ KOMPLEKSAS BIRŠTONE

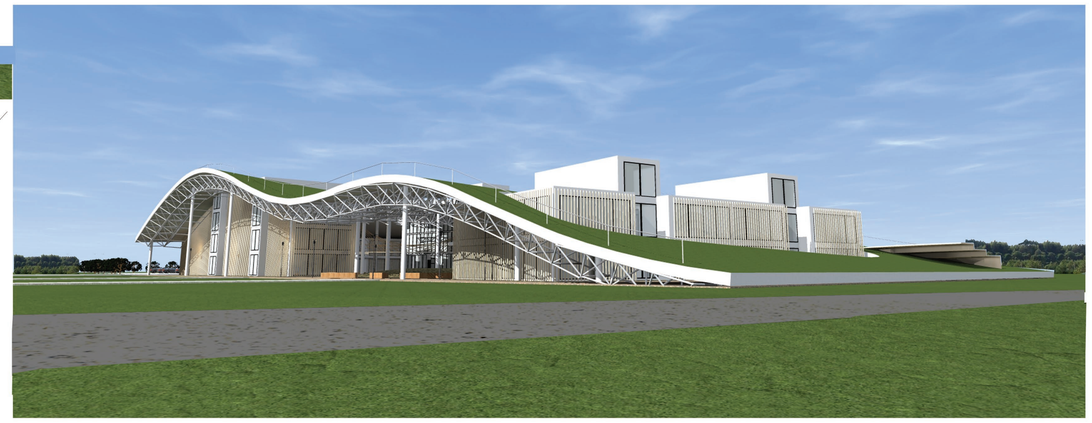


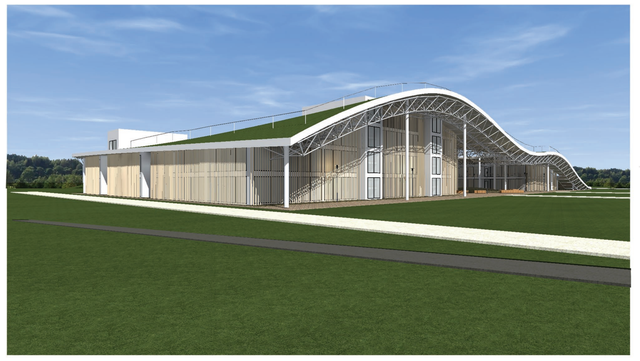

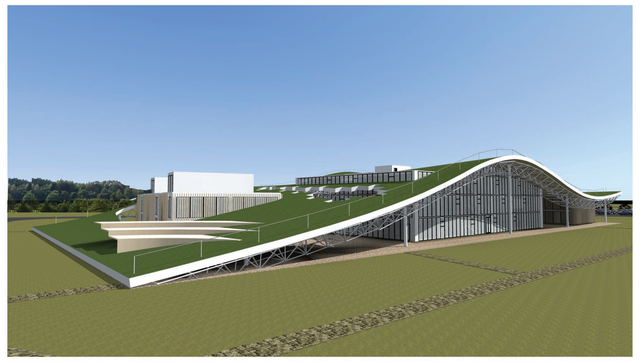

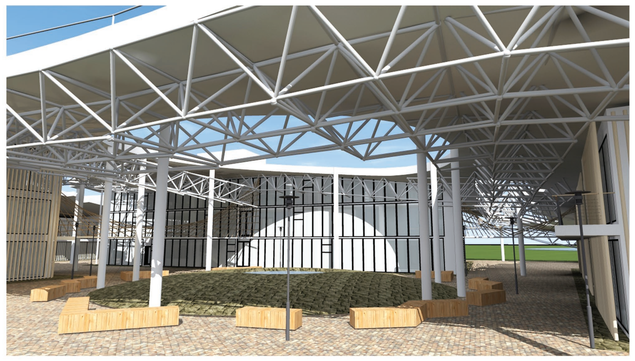




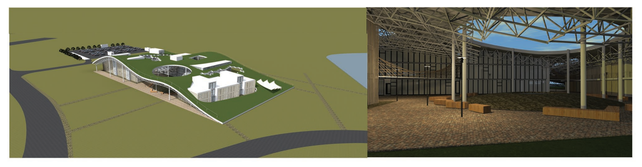




SITUACIJOS SCHEMA
MASTELIS 1:500

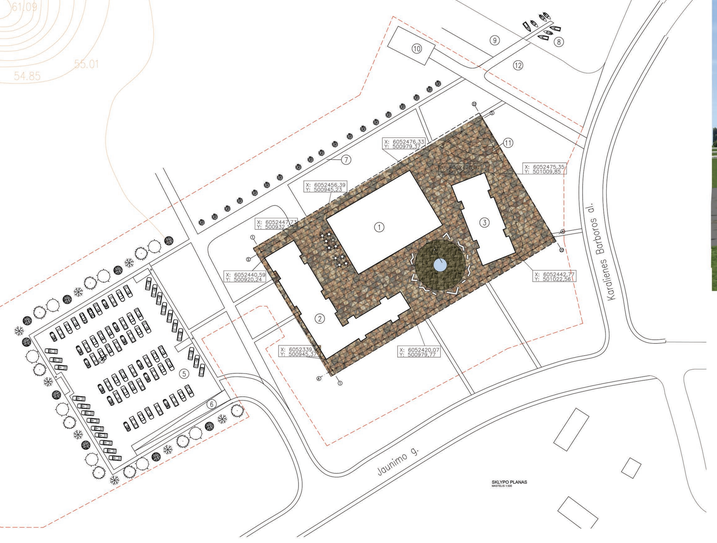


SKLYPO PLANAS
MASTELIS 1:500



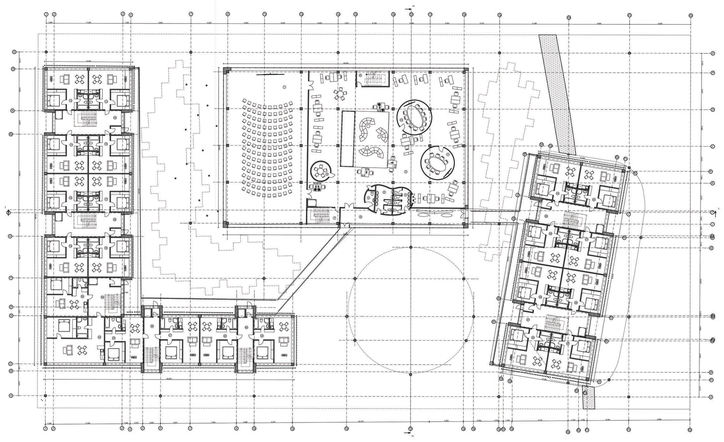


ANTRO AUKŠTO PLANAS
MASTELIS 1:100

ANTRO AUKŠTO PATALPŲ EKSPLIKACIJA		
Nr.	PATALPA	PLOTAS m²
1.	KOMPENSACIJŲ SALĖ	400
2.	SCENOS ĮRANGOS SANDĖLIS	40
3.	ARMENŲ SU NEĮGALIAISIAIS MAZGAI	3,2
4.	TUALETAS VYRAMS	11,8
5.	TUALETAS MOTERIMS	11,8
6-1.	LAUKTANE	10,2
6-2.	LAUKTANE	10,2
7.	PATALPOS ATSAKUI	11,3
8.	VIRTUVĖS PATALPOS	44,4
9.	LAUKTANE	10,2
10.	VIRTUVĖS PATALPOS	44,4
11.	SANDĖLIS	41,3
12-21.	BUTAI	44,3
22.	BUTAS	107,8
23.	BUTAS	107,8
24-27.	LAUKTANE	40
28.	LAUKTANE	10,2
29-40.	LAUKTANE	40
	IŠVIS	2000,9

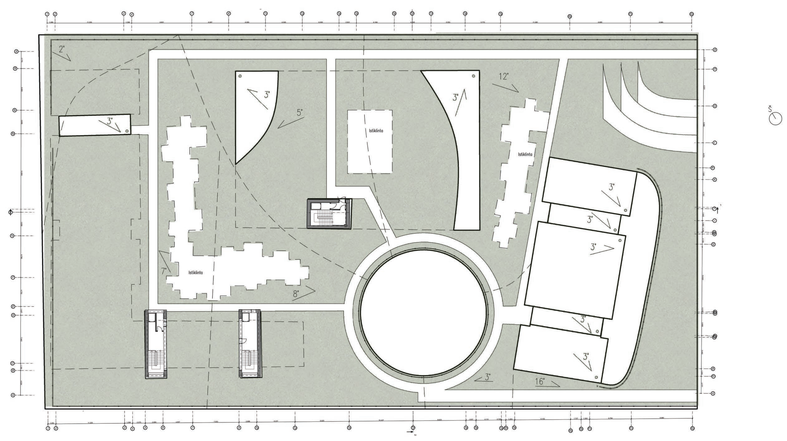


STOGO PLANAS/ KETVIRTO AUKŠTO PLANAS
MASTELIS 1:100

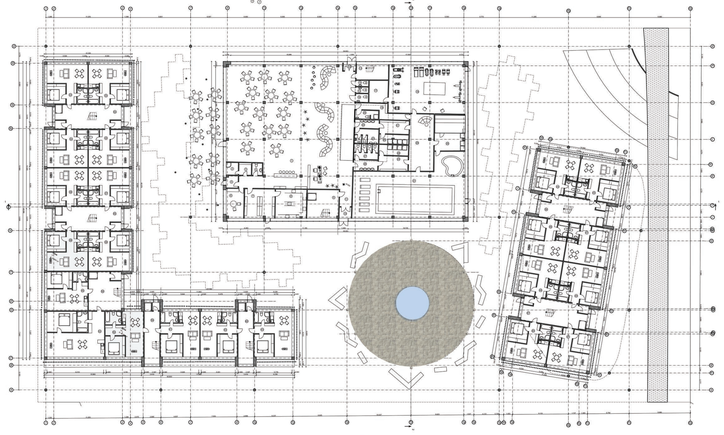


PIRMO AUKŠTO PLANAS
MASTELIS 1:100

PIRMO AUKŠTO PATALPŲ EKSPLIKACIJA		
Nr.	PATALPA	PLOTAS m²
1.	KOMPENSACIJŲ SALĖ	400
2.	SCENA	40
3.	GARDEROBAS	3,2
4.	VAIKŲ KAMBARIUKAS	11,8
5.	GARDEROBAS	11,8
6.	VAIKŲ KAMBARIUKAS	10,2
7.	ŽAISLINĖ PATALPA	44,4
8-1.	VAIKŲ KAMBARIUKAS	10,2
8-2.	GARDEROBAS	10,2
9-1.	GARDEROBAS	10,2
9-2.	VAIKŲ KAMBARIUKAS	10,2
10.	VAIKŲ KAMBARIUKAS	3
11.	SANITARINIS MAZGAS	3
12.	VAIKŲ KAMBARIUKAS	10,2
13.	GARDEROBAS	10,2
14.	VAIKŲ KAMBARIUKAS	11,8
15.	GARDEROBAS	11,8
16.	SANITARINIS MAZGAS	3,2
17.	VAIKŲ KAMBARIUKAS	10,2
18.	GARDEROBAS	10,2
19.	VAIKŲ KAMBARIUKAS	10,2
20.	VIRTUVĖS PATALPOS	44,4
21.	VAIKŲ KAMBARIUKAS	10,2
22.	GARDEROBAS	10,2
23.	VAIKŲ KAMBARIUKAS	10,2
24.	SANITARINIS MAZGAS	3,2
25.	VAIKŲ KAMBARIUKAS	10,2
26.	GARDEROBAS	10,2
27.	VAIKŲ KAMBARIUKAS	10,2
28.	MOTERŲ TUALETAS	11,8
29.	VYRŲ TUALETAS	11,8
30.	SANDĖLIAI	10,2
31.	BUTAS	107,8
32.	BUTAS	107,8
33-37.	LAUKTANE	40
38.	LAUKTANE	10,2
39-40.	LAUKTANE	40
	IŠVIS	2000,9

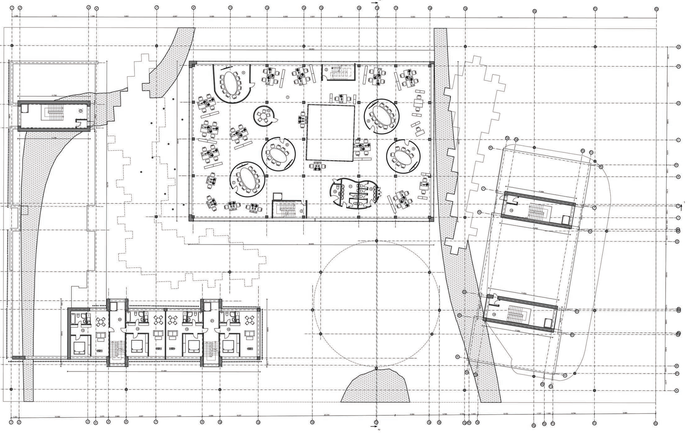


TREČIO AUKŠTO PLANAS
MASTELIS 1:100

TREČIO AUKŠTO PATALPŲ EKSPLIKACIJA		
Nr.	PATALPA	PLOTAS m²
1.	STOGINĖ TERASA	174,4
2.	SANDĖLIS	10,1
3.	TERASA VIRŠ SANDĖLIO	26,9
4.	TECHNINĖ PATALPA	1,8
5.	TECHNINĖ PATALPA	22,6
6.	TECHNINĖ PATALPA	24,8
7.	TECHNINĖ PATALPA	22,4
8.	GARDEROBAS NEĮGALIESIEMS MAZGAI	4,3
9.	VAIKŲ KAMBARIUKAS	11,8
10.	SANITARINIS MAZGAS	10,6
11-16.	LAUKTANE	40,5
17-21.	LAUKTANE	10,2
22-27.	LAUKTANE	20
	IŠVIS	2000,9

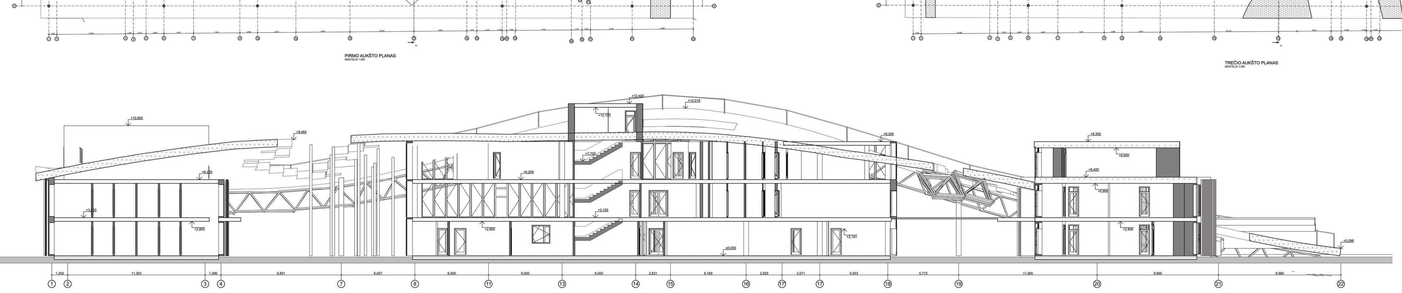

PJŪVIS 1-1
MASTELIS 1:100

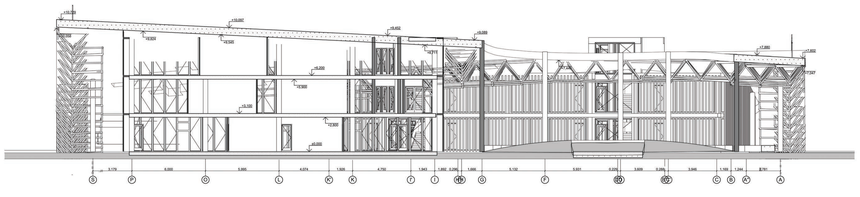


PJŪVIS 2-2
MASTELIS 1:100



Metalo vamzdelis
Mastelis 1:10

Metalinių vamzdelių jungtis
Mastelis 1:10

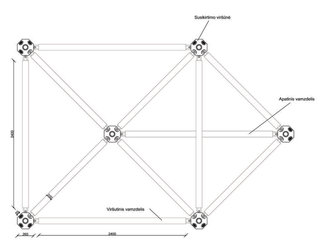

ERDVINĖS KONSTRUKCIJOS ELEMENTAS
MASTELIS 1:20

FASADAS 1-22
MASTELIS 1:200

FASADAS A-B
MASTELIS 1:200

FASADAS 22-1
MASTELIS 1:200

FASADAS B-A
MASTELIS 1:200

Grupė	KTU Statybos ir Architektūros fakultetas			Biurų ir kotedžų kompleksas Birštone	
BA-4	Stud.	Nerijus Makarevičius			Lapas
	Vad.	doc. Dalius Šumskas		PLANAI IR VIZUALIZACIJOS	0
Katedra					Lapų kiek.
KD	Architektūros ir urbanistikos katedra LT- 51367 Studentų 48, Kaunas			2017-KD-GD-01	1/1 1