GYVENAMOSIOS PASKIRTIES PATALPŲ(BUTO), LELIJŲ G. 15-20, BIRŠTONO M., BIRŠTONO SAV., KAPITALINIO REMONTO IR PALĖPĖS PATALPŲ PASKIRTIES KEITIMO IR SUJUNGIMO Į VIENĄ TURTINĮ VIENETĄ PROJEKTAS

- PROJEKTINIAI PASIŪLYMAI-

STATYTOJAS			
PROJEKTUOTOJAS	Kęstutis Kuzminskas Individualios veiklos vykdymo pažyma Nr.(11.3-03.3.4)-T45-1, e_paštas, kestutisarch@gmail.com Tel. 868634925, projekto vadovas Kęstutis Kuzminskas Atestato Nr. A 1632		
PROJEKTO PAVADINIMAS	GYVENAMOSIOS PASKIRTIES PATALPŲ(BUTO), LELIJŲ G. 15-20, BIRŠTONO M., BIRŠTONO SAV., KAPITALINIO REMONTO IR PALĖPĖS PATALPŲ PASKIRTIES KEITIMO IR SUJUNGIMO Į VIENĄ TURTINĮ VIENETĄ PROJEKTAS		
STATINIO STATYBVIETĖS ADRESAS	LELIJŲ G.15-20, BIRŠTONO M. BIRŠTONO SAV. UNILALUS DAIKTO NUMERIS 1299-1000-6018		
NAUDOJIMO PASKIRTIS	GYVENAMOJI (DAUGIABUTIS)		
STATINIO KATEGORIJA	YPATINGAS		
STATYBOS RŪŠIS	KAPITALINIS REMONTAS		
PROJEKTO NUMERIS	11		
PROJEKTO ETAPAS	PP- PROJEKTINIAI PASIŪLYMAI		
STATINYS	DAUGIABUTIS GYVENAMASIS NAMAS		
PROJEKTO DALIS	BD, AS		
ŽYMUO	SA-01.01		
LAIDOS ŽYMUO	O		
	ATESTATO NR.	VARDAS, PAVARDĖ	PARAŠAS
PROJEKTO VADOVAS	A 1632	KĘSTUTIS KUZMINSKAS	
ARCHITEKTAS	A 1632	KĘSTUTIS KUZMINSKAS	
STATYTOJAS			

SA BYLOS SUDĖTIES ŽINIARAŠTIS				
TEKSTINIAI DOKUMENTAI				
Žymuo	**Lapų sk.**	**Laida**	**Pavadinimas**	**Pastabos**
SA-01.01	1	0	Antraštinis lapas	
11-01-PP-SA.BSŽ-01	1	0	Bylos sudėties žiniaraštis	
	2	0	Projektinių pasiūlymų rengimo užduotis	
	1	0	Pažyma dėl projektinių pasiūlymų užduoties derinimo Nr.(13.1)-SK-1123	
	1	0	Informavimas apie numatomą pastato projektavimą	
11-01-PP-SA.AR-01	2	0	Aiškinamasis raštas	
GRAFINIAI DOKUMENTAI				
11-01- PP-SP.B - 01	1	0	SKLYPO PLANAS M1:500	
11-01- PP-SA.B - 01	1	0	KETVIRTO AUKŠTO PLANAS M1:100	
11-01- PP-SA.B - 02	1	0	PASTOGĖS AUKŠTO PLANAS M1:100	
11-01- PP-SA.B - 02	1	0	PJŪVIO PLANAS M 1:50	
11-01- PP-SA.B - 02	1	0	FASADAS TARP AŠIŲ 6-1 M1:100	
11-01- PP-SA.B - 02	1	0	FASADAS TARP AŠIŲ 1-6 M1:100	
11-01- PP-SA.B - 02	1	0	KETVIRTO AUKŠTO PERDANGOS PLANAS M1:100	
11-01- PP-SA.B - 03	1	0	STOGO PLANAS; LANGŲ SPECIFIKACIJA M1:100	

Atestato Nr.	Projektuotojas: KĘSTUTIS KUZMINSKAS INDIVIDUALIOS VEIKLOS VYKDYMO PAŽYMA NR.(11.3-03.3.4)-T45-1				Objektas: GYVENAMOSIOS PASKIRTIES PATALPŲ(BUTO), LELIJŲ G. 15-20, BIRŠTONO M., BIRŠTONO SAV., KAPITALINIO REMONTO IR PALĖPĖS PATALPŲ PASKLIRTIES KEITIMO IR SUJUNGIMO Į VIENĄ TURTINĮ VIENETĄ PROJEKTAS			
KA 1632	PV	K.Kuzminskas		2020	BYLOS SUDĖTIES ŽINIARAŠTIS		Laida
KA 1632	PVD	K.Kuzminskas		2020			0
KA 1632	ARCH	K.Kuzminskas		2020			
Etapas	Statytojas:				Žymuo:	Lapas	Lapų
PP					(23)-01-PP-SA. BSŽ-01	1	1

STATINIO PROJEKTINIŲ PASIŪLYMŲ RENGIMO UŽDUOTIS	TVIRTINU: Birštono savivaldybės administracijos direktorė Jovita Tirvienė

STATYTOJO DUOMENYS

STATINIO STATYBVIETĖS ADRESAS

LELIJŲ G.15-20, BIRŠTONO M. BIRŠTONO SAV. UNILALUS DAIKTO NUMERIS 1299-1000-6018

PROJEKTUOTOJO DUOMENYS

Kęstutis Kuzminskas
Individualios veiklos vykdymo pažyma Nr.(11.3-03.3.4)-T45-1, e_paštas, kestutisarch@gmail.com
Tel. 868634925, projekto vadovas Kęstutis Kuzminskas Atestato Nr. A 1632

PROJEKTO PAVADINIMAS

GYVENAMOSIOS PASKIRTIES PATALPŲ(BUTO), LELIJŲ G. 15-20, BIRŠTONO M., BIRŠTONO SAV., KAPITALINIO REMONTO IR PALĖPĖS PATALPŲ PASKIRTIES KEITIMO IR SUJUNGIMO Į VIENĄ TURTINĮ VIENETĄ PROJEKTAS

DUOMENYS APIE NUMATOMĄ PROJEKTUOTI STATINĮ

PASTATO: **1.PASTATO**. GYVENAMOJO NAMO 1A3p, LELIJŲ G.15, BIRŠTONO M., BIRŠTONO SAV., KAPITALINIO REMONTO IR PALĖPĖS PATALPŲ PASKIRTIES KEITIMO IR SUJUNGIMO Į VIENĄ TURTINĮ VIENETĄ.	**Prieš pakeitimus**	**Po pakeitimų**
Naudojimo paskirtis	Gyvenamoji	Gyvenamoji
Statinio kategorija	ypatingas	ypatingas
Statybos rūšis	Kapitalinis remontas	Kapitalinis remontas
Bendrasis plotas	2084,73m^2	2115,19 m^2
Naudingas plotas	1504,25m^2	1534,71m^2
Aukštų skaičius	3	3
tūris	9034m^3	9034m^3
2.PATALPOS(BUTO). GYVENAMOSIOS PASKIRTIES PATALPŲ(BUTO),LELIJŲ 15-20, BIRŠTONO M., BIRŠTONO SAV., KAPITALINIO REMONTO IR PALĖPĖS PATALPŲ PASKIRTIES KEITIMO IR SUJUNGIMO Į VIENĄ TURTINĮ VIENETĄ.		
Naudojimo paskirties	Gyvenamoji	Gyvenamoji
Statinio kategorija	-	-
Statybos rūšis	Kapitalinis remontas	Kapitalinis remontas
Bendrasis plotas	39,07m^2	69,53m^2
Naudingas plotas	39,07m^2	69,53m^2
Aukštų skaičius	3	3

PROJEKTINIŲ PASIŪLYMŲ PASKIRTIS

Visuomenės informavimas apie numatomą projektuoti buto, adresu: Lelijų g. 15-20, Birštono m., kapitalinį remontą ir palėpės patalpų paskirties keitimo ir sujungimo į vieną turtinį vienetą projektą.

Pridedami dokumentai

1. Butų ir kitų patalpų savininkų Lelijų g. 15, Birštonas. Balsavimo raštu balsų skaičiavimo komisijos protokolas. 2020-03-23, Nr. 20/15, 2. Susitarimas. 3. NT registro pažyma (gyv. namas, 4. Buto techninės apskaitos byla, 5. NT registro pažyma(pastogė), 6. Pastogės patalpų planas, 7. Sklypo planas, 8. Statinio planai, fasadai.

Statytojas (Užsakovas)

Vardas pavardė parašas

Projektuotojas

Pareigos, vardas pavardė parašas

PV architektas Kęstutis Kuzminskas

Agnė Balte

BIRŠTONO SAVIVALDYBĖS ADMINISTRACIJA

2020-09-03 Nr. (13.1)-SK-1123
Į 2020-08-20 prašymą

Lelijų g. 15-20
59208 Birštonas

DĖL PROJEKTINIŲ PASIŪLYMŲ UŽDUOTIES DERINIMO

Siunčiame suderintą gyvenamosios paskirties patalpų (buto), Birštono m., Lelijų g. 15-20, kapitalinio remonto ir palėpės patalpų paskirties keitimo ir sujungimo į vieną turtinį vienetą, projekto projektinių pasiūlymų užduotį, parengtą vadovaujantis Lietuvos Respublikos aplinkos ministro 2016 m. lapkričio 7 d. įsakymo Nr. D1-738 „Dėl statybos techninio reglamento STR1.04.04:2017 „Statinio projektavimas, projekto ekspertizė“ patvirtinimo“ 13 priedo IV skyriuje nurodytais reikalavimais.

Šis raštas per vieną mėnesį nuo jo įteikimo dienos gali būti skundžiamas Lietuvos Respublikos ikiteisminio administracinių ginčų nagrinėjimo tvarkos įstatymo nustatyta tvarka Lietuvos Respublikos administracinių ginčų komisijos Kauno apygardos skyriui (Laisvės al. 36, Kaunas) arba Lietuvos Respublikos administracinių bylų teisenos įstatymo nustatyta tvarka Regionų apygardos administraciniam teismui bet kuriuose teismo rūmuose (Kauno rūmai, A. Mickevičiaus g. 8 A, Kaunas; Šiaulių rūmai, Dvaro g. 80, Šiauliai; Panevėžio rūmai, Respublikos g. 62, Panevėžys; Klaipėdos rūmai, Galinio Pylimo g. 9, Klaipėda).

PRIDEDAMA. 2 lapai.

Administracijos direktorė Jovita Tirvienė

Agnė Baltė, tel. 8 319 62 008, el. p. agne.balte@birstonas.lt

INFORMAVIMAS APIE NUMATOMĄ STATINIO PROJEKTAVIMĄ

STATINIO STATYBVIETĖS ADRESAS

LELIJŲ G.15-20, BIRŠTONO M. BIRŠTONO SAV. UNILALUS DAIKTO NUMERIS 1299-1000-6018

STATINIO NAUDOJIMO PASKIRTIS

GYVENAMOSIOS PASKIRTIES PASTATAS (DAUGIABUTIS)

PROJEKTUOTOJO DUOMENYS

Architektas Kęstutis Kuzminskas
e_paštas, kestutisarch@gmail.com
Tel. 868634925,

STATYTOJO DUOMENYS

SUSIPAŽINIMAS SU PROJEKTINIAIS PASIŪLYMAIS

Susipažinti su projektiniais pasiūlymais galima stende įrengtame adresu Lelijų g.15, Birštonas, tel. 8(647) 29825, stendas prieinamas ištisą parą. Taip pat projektiniai pasiūlymai yra paskelbti Birštono savivaldybės Internetiniame puslapyje www.lt

PASTABŲ IR PAGEIDAVIMŲ TEIKIMAS (DĖL PROJEKTINIŲ PASIŪLYMŲ)

Visuomenės atstovai pastabas, pageidavimus ar pasiūlymus dėl projektinių pasiūlymų gali teikti adresu: Lelijų g,15-20, Birštonas arba el. paštu kestutisarch@gmail.com

Pasiūlymus dėl projektinių pasiūlymų galima teikti iki (imtinai)

VIEŠO SUSIRINKIMO VIETA IR LAIKAS

Viešas susirinkimas vyks adresu:

Objektas:
GYVENAMOSIOS PASKIRTIES PATALPŲ(BUTO), LELIJŲ G. 15-20, BIRŠTONO M., BIRŠTONO SAV., KAPITALINIO REMONTO IR PALĖPĖS PATALPŲ PASKIRTIES KEITIMO IR SUJUNGIMO Į VIENĄ TURTINĮ VIENETĄ PROJEKTAS

PROJEKTINIO PASIŪLYMO AIŠKINAMASIS RAŠTAS

1. INFORMACIJA APIE PROJEKTUOJAMĄ STATINĮ

1.1 Pavadinimas: GYVENAMOSIOS PASKIRTIES PATALPŲ(BUTO), LELIJŲ G. 15-20, BIRŠTONO M., BIRŠTONO SAV., KAPITALINIO REMONTO IR PALĖPĖS PATALPŲ PASKIRTIES KEITIMO IR SUJUNGIMO Į VIENĄ TURTINĮ VIENETĄ PROJEKTAS

1.2 Adresas: Lelijų g. 15-20, Birštonas

1.1 Statinio kategorija: Ypatingas

1.2 Projetuojamo statinio paskirtis: Gyvenamosios paskirties (daugiabutis) pastatai

1.3 Statinio projekto stadija: projektiniai pasiūlymai (PP)

1.4 Statinio statybos rūšis: kapitalinis remontas

1.5 Statytojas:

Projektuotojas: Kęstutis Kuzminskas. Individualios veiklos vykdymo pažyma Nr.(11.3-03.3.4)-T45-1, e_paštas, kestutisarch@gmail.com Tel. 868634925, projekto vadovas Kęsttis Kuzminskas Atestat. Nr. A 1632

2. Pastato techniniai ekonominiai rodikliai

PASTATO:	Prieš pakeitimus	Po pakeitimų
1.PASTATO. GYVENAMOJO NAMO 1A3p, LELIJŲ G.15, BIRŠTONO M., BIRŠTONO SAV., KAPITALINIO REMONTO IR PALĖPĖS PATALPŲ PASKIRTIES KEITIMO IR SUJUNGIMO Į VIENĄ TURTINĮ VIENETĄ.		
Bendrasis plotas	2084,73m2	2115,19 m2
Naudingas plotas	1504,25m²	1534,71m2
Aukštų skaičius	3	3
tūris	9034m³	9034m3

2.PATALPOS(BUTO). GYVENAMOSIOS PASKIRTIES PATALPŲ(BUTO),LELIJŲ 15-20, BIRŠTONO M., BIRŠTONO SAV., KAPITALINIO REMONTO IR PALĖPĖS PATALPŲ PASKIRTIES KEITIMO IR SUJUNGIMO Į VIENĄ TURTINĮ VIENETĄ.		
Bendrasis plotas	39,07m2	69,53m2
Naudingas plotas	39,07m2	69,53m2
Aukštų skaičius	3	3

3. Trumpas projektinių sprendinių aprašymas

Pastatas:

Esamo buto kapitalinis remontas- projektuojama laiptinė į pastogę iš kolidoriaus 20-1(7,36kv.m.) ir durų įrengimas iš kambario 20-3(17,93kv.m.)į virtuvę 20-2(9,49kv.m.).


Užsakovei priklausančioje pastogės dalyje (virš esamo jos buto) projektuojami du kambariai ir tualetas.


Pastogėje pertvaros projektuojamos karkaso. Pastogės patalpoms apšviesti projektuojami stoglangiai.

Stogo konstrukcijos sprendiniai , fasadų spalviniai sprendiniai- neprojektuojami, kad nebūtų pažeistas namo „modernizavimo" projektas.

Atestato Nr.	Projektuotojas: KĘSTUTIS KUZMINSKAS INDIVIDUALIOS VEIKLOS VYKDYMO PAŽYMA NR.(11.3-03.3.4)-T45-1				Objektas: GYVENAMOSIOS PASKIRTIES PATALPŲ(BUTO), LELIJŲ G. 15-20, BIRŠTONO M., BIRŠTONO SAV., KAPITALINIO REMONTO IR PALĖPĖS PATALPŲ PASKLIRTIES KEITIMO IR SUJUNGIMO Į VIENĄ TURTINĮ VIENETĄ PROJEKTAS		
KA 1632	PV	K.Kuzminskas		2020	AIŠKINAMASIS RAŠTAS		Laida
KA 1632	PVD	K.Kuzminskas		2020			0
KA 1632	ARCH	K.Kuzminskas		2020			
Etapas	Statytojas:				Žymuo:	Lapas	Lapų
PP					(11)-01-PP-SA. AR-01	1	1

SITUACINIS PLANAS

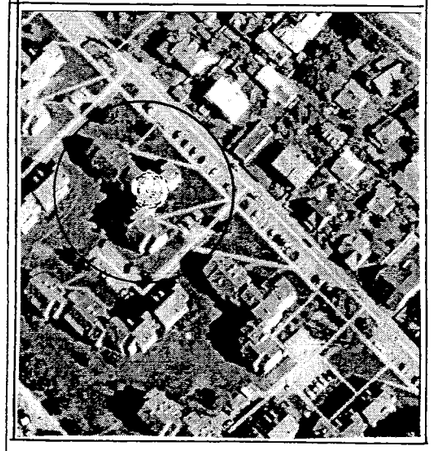

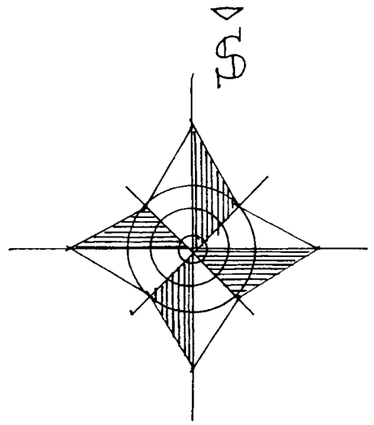




	BENDRIEJI STATINIO RODIKLIAI	Prieš pakeitimus	Po pakeitimų	Mato vienetas	Pastabos
	II. PASTATAI				
2.	**GYVENAMOJO NAMO 1A3p , LELIJŲ G. 15, BIRŠTONO M., BIRŠTONO SAV.KAPITALINIO REMONTO IR PALĖPĖS PATALPŲ PASKIRTIES KEITIMO IR SUJUNGIMO Į VIENĄ TURTINĮ VIENETĄ.**				
2.2.	Bendrasis plotas	2084,73	2115,19	m^2	
2.2.1.	Gyvenamasis plotas	872,47	901,43	m^2	
2.2.2.	Naudingasis plotas	1504,25	1534,71	m^2	
2.2.3.	Pagalbinis plotas	631,78	633,28	m^2	
2.2.4	Rūsio plotas	411,35	411,35	m^2	
2.2.5	Mansardos plotas	169,13	169,13	m^2	
2.2.6	Pastato tūris	9034	9034	m^3	
2.2.7	Aukštų skaičius	3	3	vnt	
2.2.8	Pastato aukštis	16,09	16,09	m	
2.2.9	Energinio naudingumo klasė [5.41]	B	B	MJ/m	
2.2.10	Pastato(patalpų) akustinio komforto sąlygų klasė [5.38]	E	E		
2.2.11	Pastato atsparumas ugniai	II	II	MJ/m^2	
3	**GYVENAMOSIOS PASKIRTIES PATALPŲ(BUTO), LELIJŲ G. 15-20, BIRŠTONO M., BIRŠTONO SAV., KAPITALINIO REMONTO IR PALĖPĖS PATALPŲ PASKIRTIES KEITIMO IR SUJUNGIMO Į VIENĄ TURTINĮ VIENETĄ.**				
3.3.	Bendrasis plotas	39,07	69,53	m^2	
3.3.1	Gyvenamasis plotas	17,93	46,89	m^2	
3.3.2	Naudingasis plotas	39,07	69,53	m^2	
3.3.3	Pagalbinis plotas	21,14	22,64	m^2	
3.3.4	Rūsio plotas	-	-	m^2	
3.3.5	Mansardos plotas	39,07	69,53	m^2	
3.3.6	Pastato tūris	-	-	m^2	
3.3.7	Aukštų skaičius	3	3	vnt	
3.3.8	Pastato aukštis	16,09	16,09	m	
3.3.9	Energinio naudingumo klasė [5.41]	B	B	MJ/m	
3.3.10	Pastato(patalpų) akustinio komforto sąlygų klasė [5.38]	E	E		
3.3.11	Pastato atsparumas ugniai	II	II	MJ/m^2	

STATINIŲ EKSPLIKACIJA

1.	**GYVENAMOSIOS PASKIRTIES PATALPŲ(BUTO), LELIJŲ G. 15-20, BIRŠTONO M., BIRŠTONO SAV., KAPITALINIO REMONTO IR PALĖPĖS PATALPŲ PASKIRTIES KEITIMO IR SUJUNGIMO Į VIENĄ TURTINĮ VIENETĄ.**

Atestato Nr.	Projektuotojas: KĘSTUTIS KUZMINSKAS INDIVIDUALIOS VEIKLOS VYKDYMO PAŽYMA NR.(11.3-03.3.4)-T45-1				Objektas: GYVENAMOSIOS PASKIRTIES PATALPŲ(BUTO), LELIJŲ G. 15-20, BIRŠTONO M., BIRŠTONO SAV., KAPITALINIO REMONTO IR PALĖPĖS PATALPŲ PASKLIRTIES KEITIMO IR SUJUNGIMO Į VIENĄ TURTINĮ VIENETĄ PROJEKTAS		
KA 1632	PV	K.Kuzminskas		2020	SKLYPO PLANAS M1:100	Laida 0
KA 1632	PVD	K.Kuzminskas		2020		
KA 1632	ARCH	K.Kuzminskas		2020		
Etapas PP	Statytojas: .				Žymuo (11)-01-TDP-SP- B-1	Lapas 1 / Lapų 1

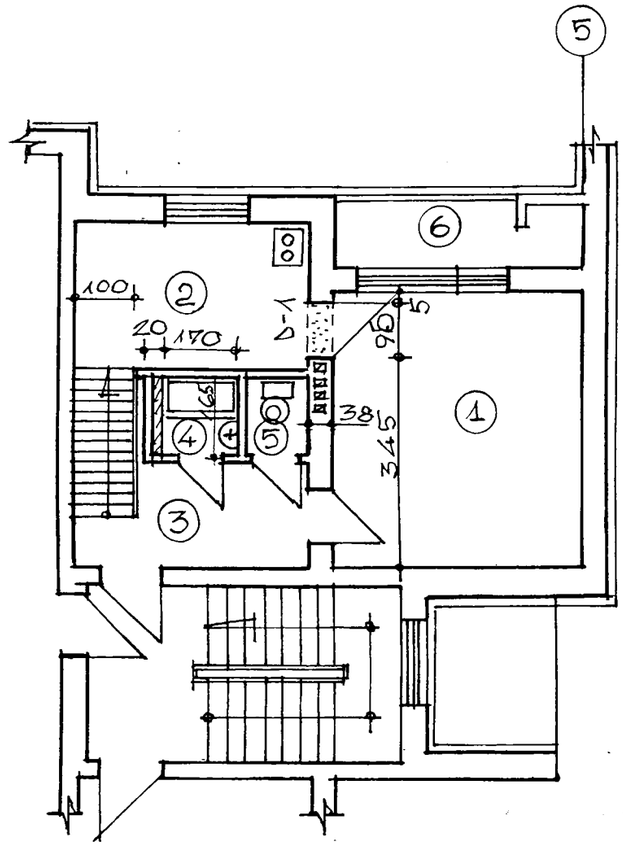


PATALPŲ EKSPLIKACIJA

	1.		KAMBARYS	17.93		M2
	2.		VIRTUVĖ	9.49		-11-
	3.		HOLAS	7.36		-11-
	4.		VONIA	2.81		-11-
	5.		TUALETAS	1.32		-11-
	6		LODŽIJA	-		-11-

SUTARTINIAI ŽENKLAI


	PLATINAMA PERTVARA
	PROJEKTUOJAMA DURŲ, ANGA

PASTABA:
IŠORĖS NAMO SIENOS BUS APŠILTINTOS, PAGAL RENOVACIJOS PROJEKTĄ.

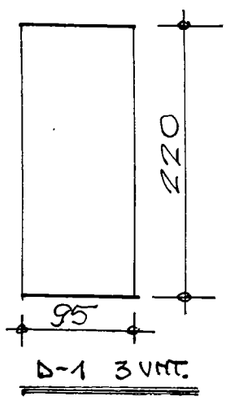

KERTANT ANGĄ, DURIMS D-1 PIRMIAUSIA IŠKERTAMA ANGA SĄRAMOMS 2.20 M AUKŠTYJE VIRŠ GRINDŲ.
SĄRAMAS NAUDOTI KAUNO GELŽBETONIO GAMYBOS 8PB-13-1 /1290 x120 x 90/ 2 VNT.
TIK ĮBETONAVUS SĄRAMAS IR SUKIETĖJUS BETONO SKIEDINIUI - KERTAMA ANGA DURIMS
STATYBINIO LAUŽO KIEKIS SUDARYS 0.836 M3


Atestato Nr.	Projektuotojas: KĘSTUTIS KUZMINSKAS INDIVIDUALIOS VEIKLOS VYKDYMO PAŽYMA NR.(11.3-03.3.4)-T45-1					Objektas: GYVENAMOSIOS PASKIRTIES PATALPŲ(BUTO), LELIJŲ G. 15-20, BIRŠTONO M., BIRŠTONO SAV., KAPITALINIO REMONTO IR PALĖPĖS PATALPŲ PASKLIRTIES KEITIMO IR SUJUNGIMO Į VIENĄ TURTINĮ VIENETĄ PROJEKTAS		
KA 1632	PV	K.Kuzminskas		2020		KETVIRTO AUKŠTO PLANAS M1:100		Laida 0
KA 1632	PVD	K.Kuzminskas		2020				
KA 1632	ARCH	K.Kuzminskas		2020				
Etapas PP	Statytojas:					Žymuo (11)-01-TDP-AK .B-1	Lapas 1	Lapų 11

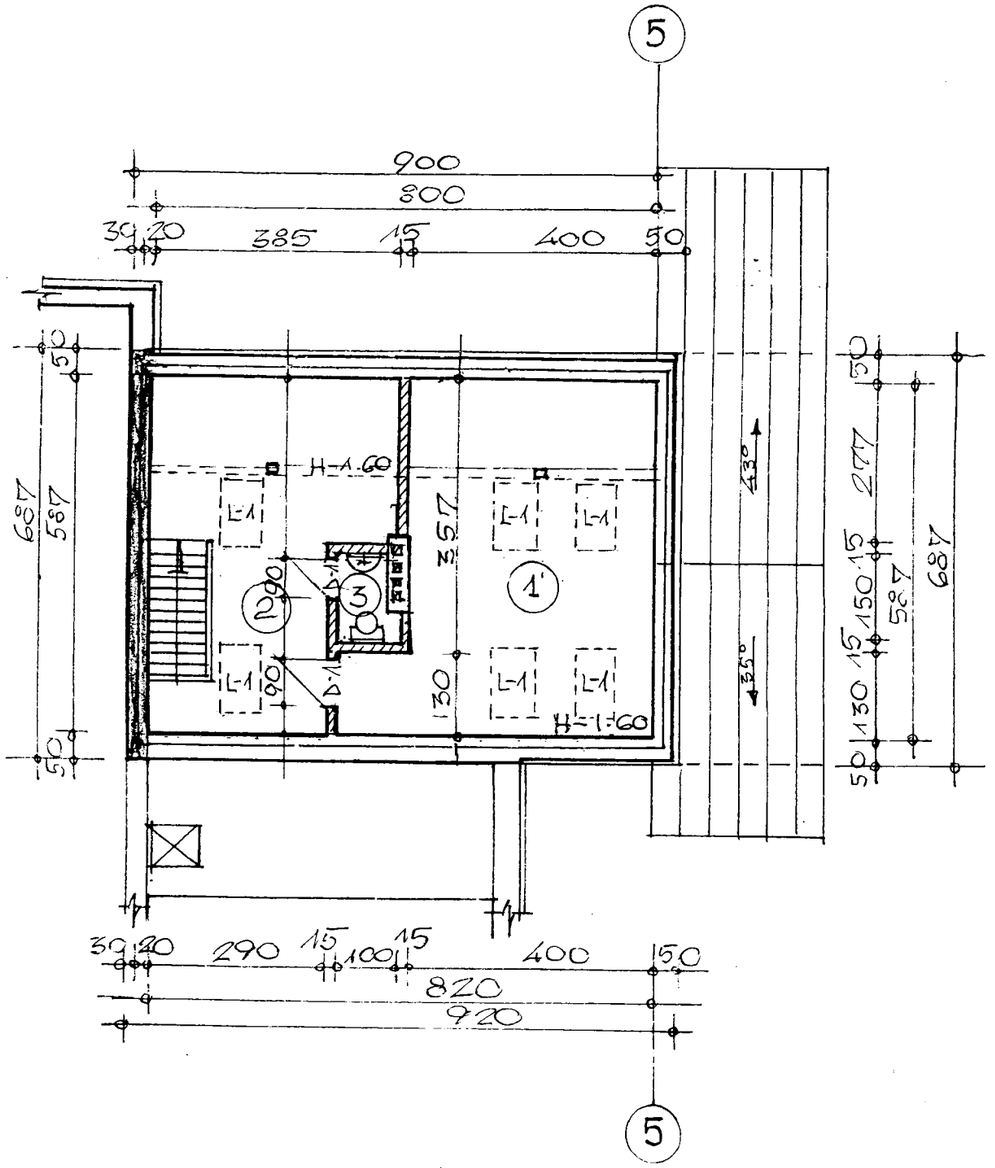

PATALPŲ EKSPLIKACIJA						
	1		KAMBARYS	18,06		M^2
	2		KAMBARYS	10,90		M^2
	3		TUALETAS	1,50		M^2

	SUTARTINIAI ŽENKLAI
	NAUJAI PROJEKTUOJAMOS MEDŽIO KARKASO PERTVAROS
	NAUJAI PROJEKTUOJAMA SIENA
	ESAMOS SIENOS


Atestato Nr.	Projektuotojas: KĘSTUTIS KUZMINSKAS INDIVIDUALIOS VEIKLOS VYKDYMO PAŽYMA NR.(11.3-03.3.4)-T45-1				Objektas: GYVENAMOSIOS PASKIRTIES PATALPŲ(BUTO), LELIJŲ G. 15-20, BIRŠTONO M., BIRŠTONO SAV., KAPITALINIO REMONTO IR PALĖPĖS PATALPŲ PASKLIRTIES KEITIMO IR SUJUNGIMO Į VIENĄ TURTINĮ VIENETĄ PROJEKTAS			
KA 1632	PV	K.Kuzminskas		2020	PASTOGĖS PLANAS M1:100		Laida 0
KA 1632	PVD	K.Kuzminskas		2020			
KA 1632	ARCH	K.Kuzminskas		2020			
Etapas PP	Statytojas:				Žymuo (11)-01-TDP-AK .B-2	Lapas 2	Lapų 11

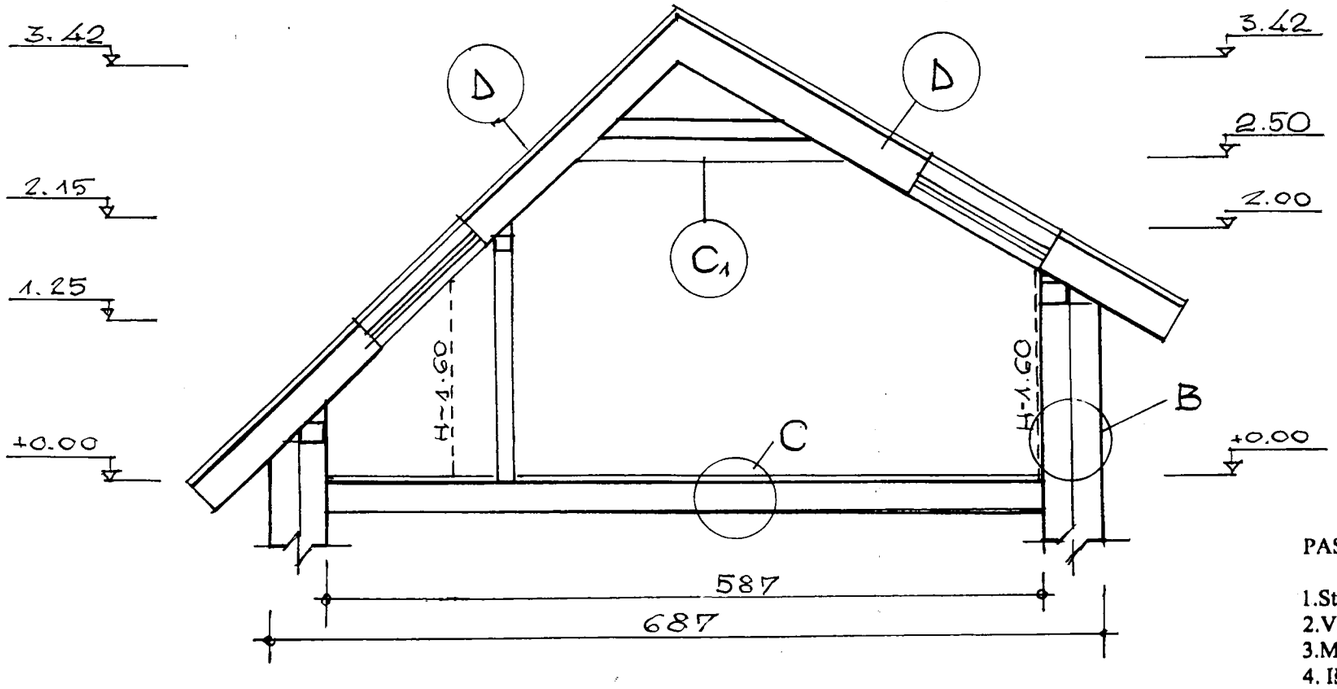

PASTABOS:

1.Stogo konstrukcijos gaminamos iš spygliuočių medienos (Stiprumo klasė C22)
2.Visa mediena privalo buti antiseptikuota ir padengta antipirenais
3.Medienos galus, kur remiasi su muru ar metalu reikia apvynioti toliumi
4. Išlaikyti atstumą nuo kamino angos iki medžio krašto - 380 mm
kitu atveju kaminą izoliuoti 100mm priešgaisrine termoizoliacija
5. Mon. juostai naudoti betoną C20/25.
6. Vėjo ramščiai įrengiami ne rečiau kaip 6,0m
7. Tvirtinimo metalines detales mazguose turi buti cinkuotos ir ne plonesnes kaip 4mm storio
8. Stogo konstrukcijos paskaičiuotos lengvai skardinei stogo dangai
9. Esant medinems konstrukcijos mažesniu kaip 380mm atstumu nuo kamino užtaisynet priežgaisrine medžiaga


Atestato Nr.	Projektuotojas: KĘSTUTIS KUZMINSKAS INDIVIDUALIOS VEIKLOS VYKDYMO PAŽYMA NR.(11.3-03.3.4)-T45-1				Objektas: GYVENAMOSIOS PASKIRTIES PATALPŲ(BUTO), LELIJŲ G. 15-20, BIRŠTONO M., BIRŠTONO SAV., KAPITALINIO REMONTO IR PALĖPĖS PATALPŲ PASKLIRTIES KEITIMO IR SUJUNGIMO Į VIENĄ TURTINĮ VIENETĄ PROJEKTAS		
KA 1632	PV	K.Kuzminskas		2020	PIŪVIO PLANAS M1: 50		Laida
KA 1632	PVD	K.Kuzminskas		2020			0
KA 1632	ARCH	K.Kuzminskas		2020			
Etapas	Statytojas:				Žymuo	Lapas	Lapų
PP					(11)-01-TDP-AK .B-3	3	11

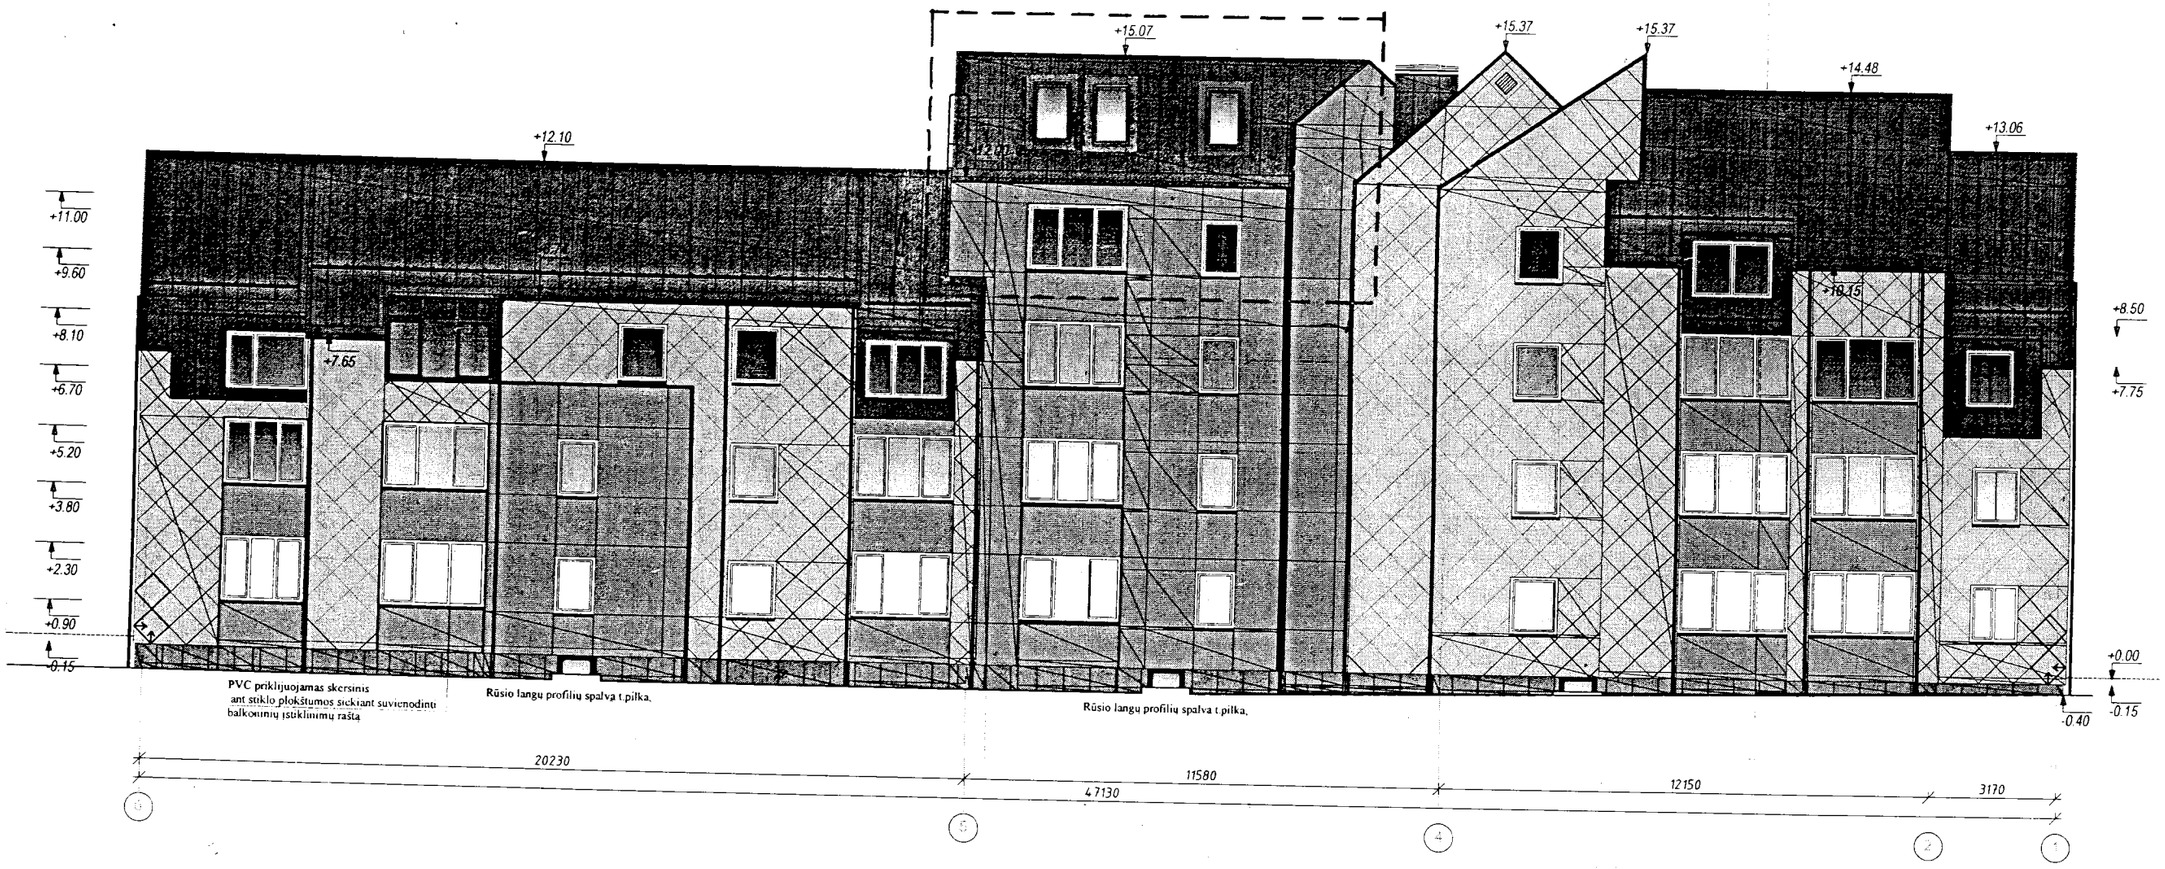

SUTARTINIAI ŽENKLAI

PROJEKTUOJAMO BUTO NR 20 VIETA FASADE 6-1


Atestato Nr.	Projektuotojas: KĘSTUTIS KUZMINSKAS INDIVIDUALIOS VEIKLOS VYKDYMO PAŽYMA NR.(11.3-03.3.4)-T45-1				Objektas: GYVENAMOSIOS PASKIRTIES PATALPŲ(BUTO), LELIJŲ G. 15-20, BIRŠTONO M., BIRŠTONO SAV., KAPITALINIO REMONTO IR PALĖPĖS PATALPŲ PASKLIRTIES KEITIMO IR SUJUNGIMO Į VIENĄ TURTINĮ VIENETĄ PROJEKTAS	
KA 1632	PV	K.Kuzminskas		2020	FASADAS TARP AŠIŲ 6-1 M1:100	Laida
KA 1632	PVD	K.Kuzminskas		2020		0
KA 1632	ARCH	K.Kuzminskas		2020		
Etapas	Statytojas:				Žymuo: (11)-01-TP- AK. B-4	Lapas 4 / Lapų 11
PP						

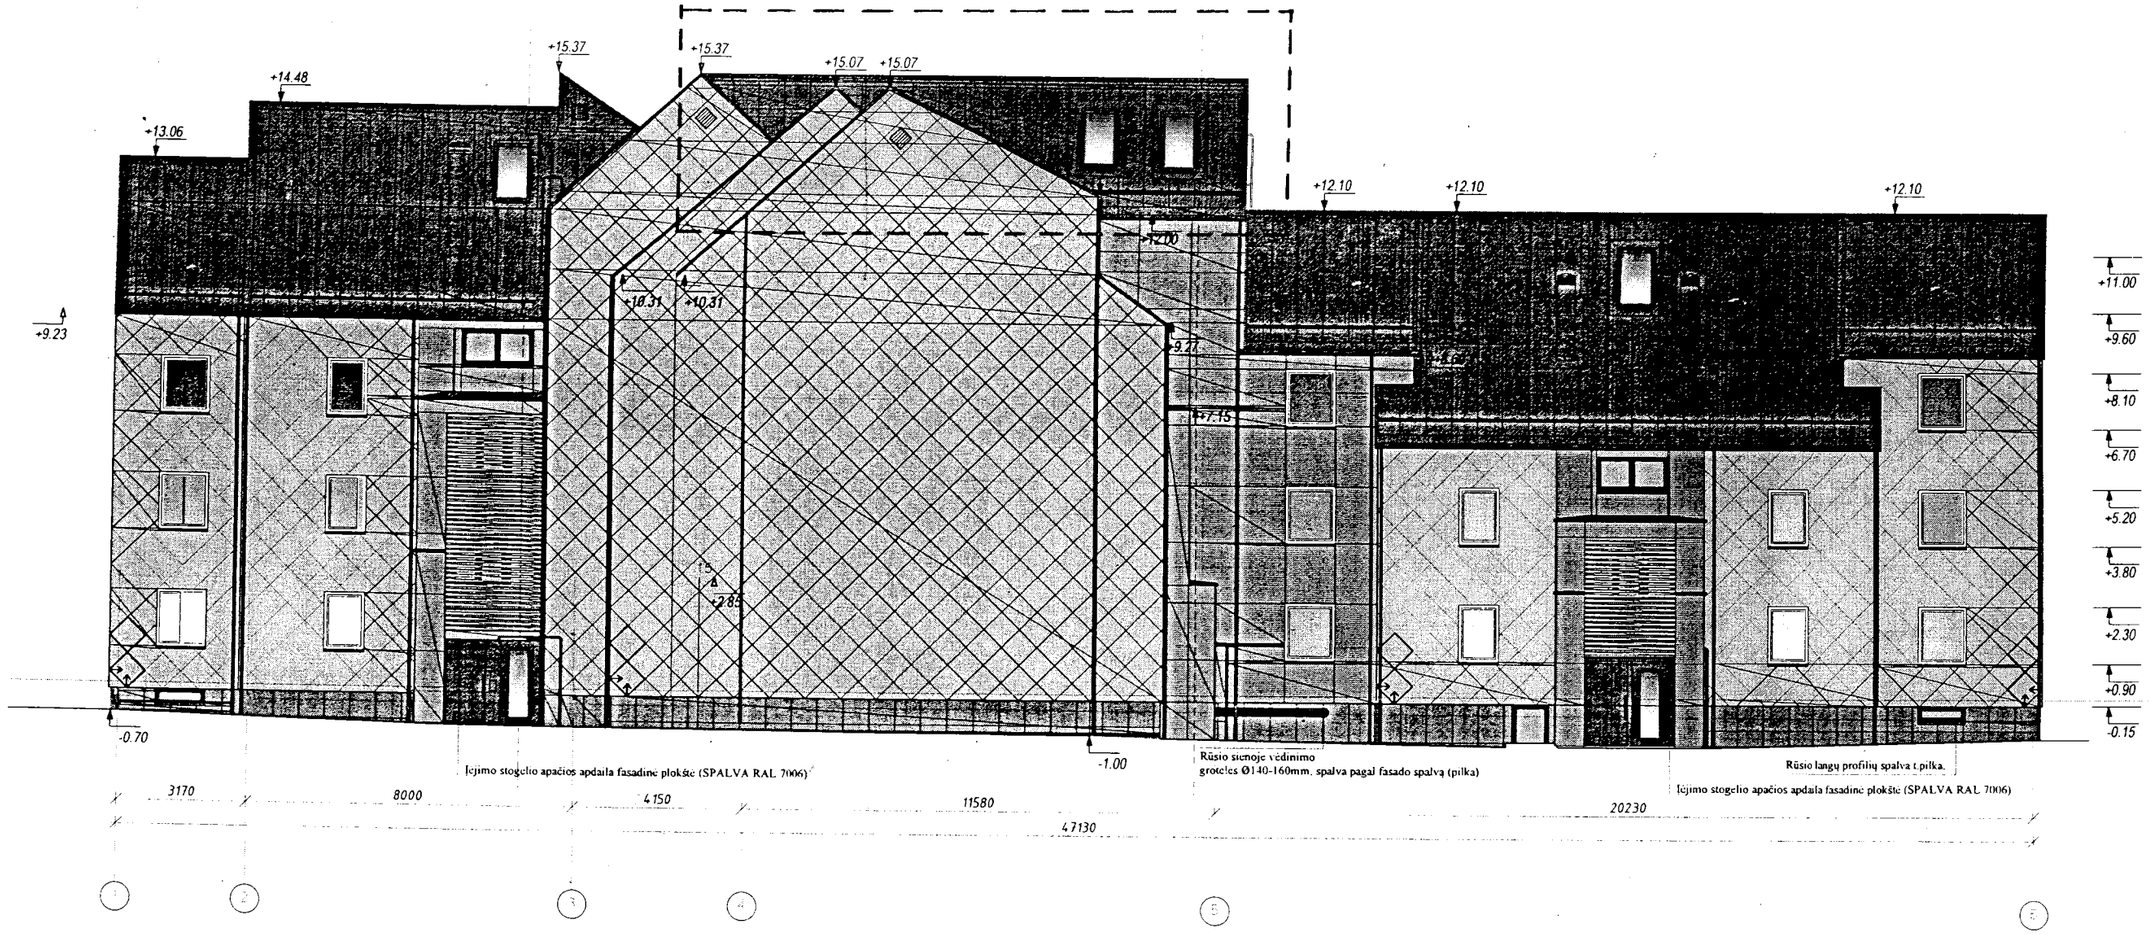

SUTARTINIAI ŽENKLAI

PROJEKTUOJAMO BUTO VIETA FASADE 1-6

Atestato Nr.	Projektuotojas: KĘSTUTIS KUZMINSKAS INDIVIDUALIOS VEIKLOS VYKDYMO PAŽYMA NR.(11.3-03.3.4)-T45-1				Objektas: GYVENAMOSIOS PASKIRTIES PATALPŲ(BUTO), LELIJŲ G. 15-20, BIRŠTONO M., BIRŠTONO SAV., KAPITALINIO REMONTO IR PALĖPĖS PATALPŲ PASKLIRTIES KEITIMO IR SUJUNGIMO Į VIENĄ TURTINĮ VIENETĄ PROJEKTAS		
KA 1632	PV	K.Kuzminskas		2020	FASADAS TARP AŠIŲ 1-6 M1:100		Laida 0
KA 1632	PVD	K.Kuzminskas		2020			
KA 1632	ARCH	K.Kuzminskas		2020			
Etapas PP	Statytojas:				Žymuo (11)-01-TDP-AK .B-5	Lapas 5	Lapų 11

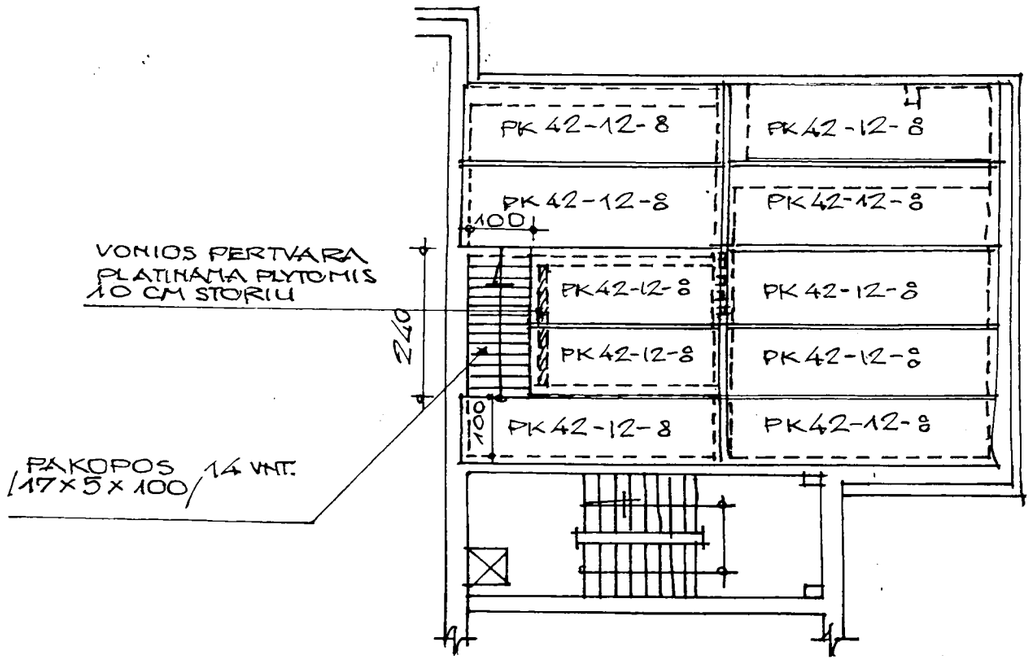


SUTARTINIAI ŽENKLAI


PROJEKTUOJAMA PERTVARA 12CM.

PASTABA:


ESAMA PERDANGA UŽDENGTA KIAURYMĖTOMIS G/B PERDANGOS PLOKŠTĖMIS PK 42-12-8 ĮRENGIANT LAIPTUS Į PASTOGĘ, IR KERTANT ANGĄ, PLOKŠTĖSE – BŪTINA IŠAPAČIOS JAS ATREMTI – PLOKŠČIŲ, BRIAUNOSE NEPAŽEISTI ESANČIOS ARMATŪROS ARMATŪROS STRYPUS GALUOSE TARPUSAVYJE SUVIRINTI. STATYBINIO LAUŽO KIEKIS IŠARDŽIUS PERDANGA, SUDARYS 0.6 M^3

Atestato Nr.	Projektuotojas: KĘSTUTIS KUZMINSKAS INDIVIDUALIOS VEIKLOS VYKDYMO PAŽYMA NR.(11.3-03.3.4)-T45-1				Objektas: GYVENAMOSIOS PASKIRTIES PATALPŲ(BUTO), LELIJŲ G. 15-20, BIRŠTONO M., BIRŠTONO SAV., KAPITALINIO REMONTO IR PALĖPĖS PATALPŲ PASKLIRTIES KEITIMO IR SUJUNGIMO Į VIENĄ TURTINĮ VIENETĄ PROJEKTAS			
KA 1632	PV	K.Kuzminskas		2020	KETVIRTO AUKŠTO PERDANGOS PLANAS M1:100		Laida 0
KA 1632	PVD	K.Kuzminskas		2020			
35298	PDV	N.Tuinyla		2020			
Etapas PP	Statytojas:				Žymuo (11)-01-TDP-AK .B-6	Lapas 6	Lapų 11

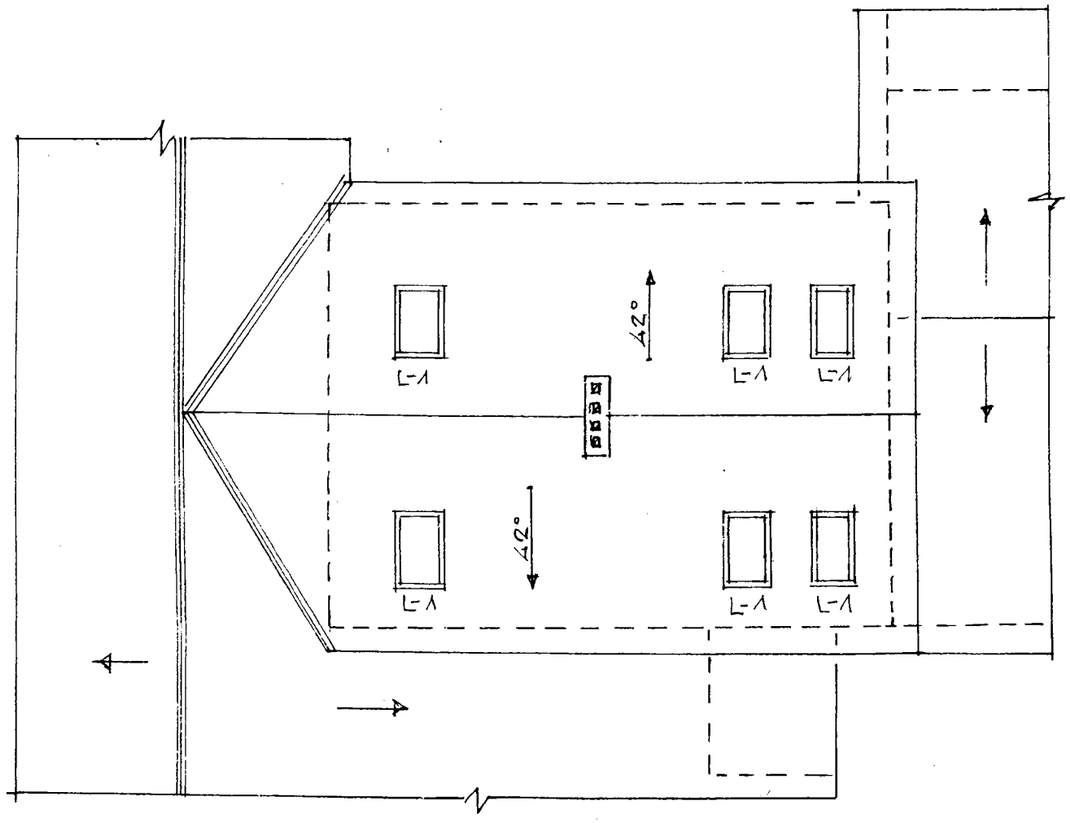

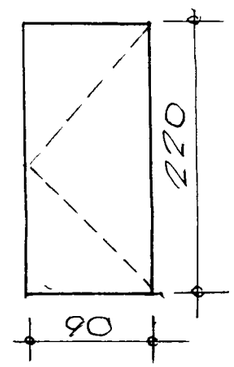

D1 - 2VNT

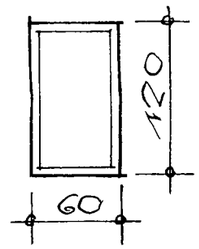

L-1 6VNT

PASTABA:

STOGO KONSTRUKCIJA - STOGO DANGA BUS DAROMOS, GYVENAMOJO NAMO KAPITALINIO REMONTO METU, PAGAL NAMO ATNAUJINIMO /MODERNIZAVIMO/ PROJEKTA,.

Atestato Nr.	Projektuotojas: KĘSTUTIS KUZMINSKAS INDIVIDUALIOS VEIKLOS VYKDYMO PAŽYMA NR.(11.3-03.3.4)-T45-1				Objektas: GYVENAMOSIOS PASKIRTIES PATALPŲ(BUTO), LELIJŲ G. 15-20, BIRŠTONO M., BIRŠTONO SAV., KAPITALINIO REMONTO IR PALĖPĖS PATALPŲ PASKLIRTIES KEITIMO IR SUJUNGIMO Į VIENĄ TURTINĮ VIENETĄ PROJEKTAS		
KA 1632	PV	K.Kuzminskas		2020	STOGO PLANAS; LANGŲ SPECIFIKACIJA M1:100		Laida 0
KA 1632	PVD	K.Kuzminskas		2020			
KA 1632	ARCH	K.Kuzminskas		2020			
Etapas	Statytojas:				Žymuo	Lapas	Lapų
PP					113)-01-TDP-AK .B-7	7	11