Statytojas	BIRŠTONO SAVIVALDYBĖS ADMINISTRACIJA
Statinio projekto pavadinimas	IVONIŠKIŲ KAPINIŲ, ESANČIŲ BIRŠTONO SAV., BIRŠTONO SEN., IVONIŠKIŲ K. (KADASTRINIS NR. 6908/0001:186 BIRŠTONO VIENKIEMIO K.V.), IR PRIEIGŲ REKONSTRAVIMO TECHNINIS PROJEKTAS
Statybos rūšis	REKONSTRAVIMAS
Statinio paskirtis	KITI INŽINERINIAI STATINIAI
Statinio kategorija	NEYPATINGIEJI STATINIAI
Statinio projekto Nr.	P21-25
Statinio projekto etapas	TECHNINIS PROJEKTAS
Statinio projekto dalis	PROJEKTINIAI PASIŪLYMAI
Bylos žymuo Laida	PP

Pareigos	Vardas, pavardė	Atestato Nr.	Data	Parašas
Projekto vadovas	MINDAUGAS GAIGALAS	13931	2021	
Projekto dalies vadovas	MINDAUGAS GAIGALAS	23861	2021	

Vilnius, 2021 m.

BENDRIEJI STATINIO RODIKLIAI

0	2021	STATYBOS LEIDIMUI, KONKURSUI, STATYBAI			
LAIDA	IŠLEIDIMO DATA	LAIDOS STATUSAS. KEITIMO PRIEŽASTIS (JEI TAIKOMA)			
KVAL. PATV. DOK. NR.	susisiekimo komunikacijų sprendimai		Statinio projekto pavadinimas „Ivoniškių kapinių, esančių Birštono sav., Birštono sen., Ivoniškių k. (Kadastrinis nr. 6908/0001:186 Birštono vienkiemio k.v.), ir prieigų rekonstravimas“		
13931	SPV	Mindaugas Gaigalas	Statinio numeris ir pavadinimas. Dokumento pavadinimas		Laida
23861	SPDV	Mindaugas Gaigalas	Bendrieji statinio rodikliai		0
	ARCH	Simona Gaigalaitė			
LT	Statytojas ir (arba) užsakovas Birštono savivaldybės administracija		Dokumento žymuo P21-25-PP-BSR	Lapas 1	Lapų 3

Pavadinimas	Mato vienetas	Kiekis	Pastabos
Objektas: „Ivoniškių kapinių, esančių Birštono sav., Birštono sen., Ivoniškių k. (Kadastrinis nr. 6908/0001:186 Birštono vienkiemio k.v.), ir prieigų rekonstravimas“.			
I. SKLYPAS			
1.1. Sklypo plotas	ha	9,5371	
III. SUSISIEKIMO KOMUNIKACIJOS			
3.1 Gatvės:			
3.1.1 Plotis	m	5,00	
3.1.2 Plotas	m^2	2715,75	
V. KITI INŽINERINIAI STATINIAI			
5.1 Takai:			
5.1.1. Plotas	m^2	8048,45	
5.1.2. Plotis	m	1,2 – 8,25	
5.2 Automobilių stovėjimo aikštelė Nr. 1 (PA1)			
5.2.1. Automobilių stovėjimo aikštelės plotas	m^2	151,13	
5.2.2. Stovėjimo vietų skaičius	vnt.	9	
5.3 Automobilių stovėjimo aikštelė Nr. 3 (PA3)			
5.4.1. Automobilių stovėjimo aikštelės plotas	m^2	50,19	
5.4.2. Stovėjimo vietų skaičius	vnt.	3	
5.5 Automobilių stovėjimo aikštelė Nr. 4 (PA4)			
5.5.1. Automobilių stovėjimo aikštelės plotas	m^2	117,77	
5.5.2. Stovėjimo vietų skaičius	vnt.	7	
5.6 Automobilių stovėjimo aikštelė Nr. 5 (PA5)			
5.6.1. Automobilių stovėjimo aikštelės plotas	m^2	97.08	
5.6.2. Stovėjimo vietų skaičius	vnt.	8	
5.7 Automobilių stovėjimo aikštelė Nr. 6 (PA6)			
5.7.1. Automobilių stovėjimo aikštelės plotas	m^2	663,72	
5.7.2. Stovėjimo vietų skaičius	vnt.	31	
5.8 Automobilių stovėjimo aikštelė Nr. 7 (PA7)			
5.8.1. Automobilių stovėjimo aikštelės plotas	m^2	180,00	
5.8.2. Stovėjimo vietų skaičius	vnt.	15	
5.9 Tvora			

Pavadinimas	Mato vienetas	Kiekis	Pastabos
5.9.1 Tvoros ilgis	m	466,41	
5.9.2 Tvoros aukštis	m	1,80	

AIŠKINAMASIS RAŠTAS

0	2021	STATYBOS LEIDIMUI, KONKURSUI, STATYBAI			
LAIDA	IŠLEIDIMO DATA	LAIDOS STATUSAS. KEITIMO PRIEŽASTIS (JEI TAIKOMA)			
KVAL. PATV. DOK. NR.	susisiekimo komunikacijų sprendimai		Statinio projekto pavadinimas „Ivoniškių kapinių, esančių Birštono sav., Birštono sen., Ivoniškių k. (Kadastrinis nr. 6908/0001:186 Birštono vienkiemio k.v.), ir prieigų rekonstravimas“		
13931	SPV	Mindaugas Gaigalas	Statinio numeris ir pavadinimas. Dokumento pavadinimas		Laida
23861	SPDV	Mindaugas Gaigalas	Aiškinamasis raštas		0
	ARCH	Simona Gaigalaitė			
LT	Statytojas ir (arba) užsakovas Birštono savivaldybės administracija		Dokumento žymuo P21-25-PP-AR	Lapas 1	Lapų 13

Turinys

1. Projekto rengimo pagrindas....3
1.1 Pagrindiniai normatyviniai ir kiti dokumentai....3
2. Projektuojamo statinio duomenys....4
3. Esamos būklės analizė....4
4. Projektiniai sprendiniai....5
4.1 Bendrieji sprendiniai. 5
4.2 Dangų konstrukcija 5
4.3 Mažoji architektūra....7

1. Projekto rengimo pagrindas

Projektas parengtas vadovaujantis Statybos įstatymu ir kitais įstatymais, reglamentuojančiais statinio saugos ir paskirties reikalavimus, teisės aktais, reglamentuojančiais esminius statinio reikalavimus ir statinio techninius parametrus, pagal statinių ar statybos produktų charakteristikų lygius ir klases, kitais teisės aktais, teritorijų planavimo ir normatyviniais statybos techniniais dokumentais, normatyviniais statinio saugos ir paskirties dokumentais.

1.1 Pagrindiniai normatyviniai ir kiti dokumentai

I-1240	Lietuvos Respublikos statybos įstatymas
I-1120	Lietuvos Respublikos teritorijų planavimo įstatymas
I-2223	Lietuvos Respublikos aplinkos apsaugos įstatymas
1116	Lietuvos Respublikos Vyriausybės nutarimas „Dėl pažeistos žemės rekultivavimo ir derlingojo dirvožemio sluoksnio išsaugojimo“
343	Lietuvos Respublikos vyriausybės nutarimas „Dėl specialiųjų žemės ir miško naudojimo sąlygų“ patvirtinimo
STR 1.04.04:2017	„Statinio projektavimas, projekto ekspertizė“
STR 1.01.03:2017	„Statinių klasifikavimas“
STR 1.06.01:2016	„Statybos darbai. Statinio statybos priežiūra“
STR 1.05.01:2017	„Statybą leidžiantys dokumentai. Statybos užbaigimas. Statybos sustabdymas. Savavališkos statybos padarinių šalinimas. Statybos pagal neteisėtai išduotą statybą leidžiantį dokumentą padarinių šalinimas“
STR 2.03.01:2019	„Statinių prieinamumas“
STR 2.01.01(1):2005	„Esminis statinio reikalavimas. “Mechaninis atsparumas ir pastovumas”
STR 2.01.01(2):1999	“Esminiai statinio reikalavimai. Gaisrinė sauga”
STR 2.01.01(3):1999	„Esminiai statinio reikalavimai. Higiena, sveikata, aplinkos apsauga“
STR 2.01.01(4):2008	„Esminis statinio reikalavimai. Naudojimo sauga”
STR 1.01.08:2002	„Statinio statybos rūšys“
LST 1516:2015	Lietuvos standartas „Statinio projektas. Bendrieji įforminimo reikalavimai“
LST 1569:2012	Lietuvos standartas „Statinio projektas. Lauko inžinerinių tinklų grafiniai ženklai“
R PDTP 12	Pėsčiųjų ir dviračių takų projektavimo rekomendacijos
R ISEP 10	Inžinerinių saugaus eismo priemonių projektavimo ir naudojimo rekomendacijos
MN TRINKELĖS 14	Automobilių kelių dangos konstrukcijos iš trinkelių ir plokščių įrengimo metodiniai nurodymai
	Saugotinų medžių ir krūmų kirtimo, persodinimo ar kitokio pašalinimo atvejų, šių darbų vykdymo ir leidimų šiems darbams išdavimo, medžių ir krūmų vertės atlyginimo tvarkos aprašas


2. Projektuojamo statinio duomenys

Techninio projekto rengėjas: MB „Susisiekimo komunikacijų sprendimai“.
Techninio projekto pavadinimas: „Ivoniškių kapinių, esančių Birštono sav., Birštono sen., Ivoniškių k. (Kadastrinis nr. 6908/0001:186 Birštono vienkiemio k.v.), ir prieigų rekonstravimas“
Techninio projekto Užsakovas: Birštono savivaldybės administracija.
Statinio paskirtis, kategorija ir rūšis: Kiti inžineriniai statiniai, ypatingi statiniai, rekonstravimas.
Adresas: Ivoniškių kapinės, esančios Birštono sav., Birštono sen., Ivoniškių k.

3. Esamos būklės analizė

Rekonstruojamų kapinių vieta yra Birštono savivaldybėje, Birštono seniūnijoje, Ivoniškių kaime. Projektuojama teritorija pietvakariuose ribojasi su Lietuvos magistraliniu keliu A16 / Europos tinklo keliu E28. Ivoniškių kapinėse auga spygliuočiai ir lapuočiai medžiai, yra vejos plotų. Už 700 m pietvakarių kryptimi teka Nemuno upė, iš šiaurės rytų pusės sklypas ribojasi su Žvėrinčiaus mišku. Projektuojamame sklype egzistuoja asfaltbetonio, betono ir žvyro dangos. Prie egzistuojančios automobilių stovėjimo aikštelės stovi gamybos ir pramonės arba pagalbinio ūkio paskirties pastatas, o kitoje gatvės pusėje — prekybai skirta atvira stoginė. Dalis kapinių perimetro yra apjuostas tvora, prie pagrindinio įėjimo įrengti vartai.

Įvertinus projektuojamos vietos būklę, buvo nustatyta tokia reali situacija: Ivoniškių kapinių teritorijoje trūksta automobilių stovėjimo vietų, o esamų stovėjimo vietų danga nusidėvėjusi. Neišvystyta apšvietimo sistema. Matomas suformuotų žaliųjų erdvių trūkumas. Esamas pėsčiųjų takų tinklas neišgrįstas, trūksta skirtingų zonų jungčių. Kapinių lankytojų patogumui trūksta poilsio zonų, vandens tiekimo pompų, šiukšlių surinkimo vietų. Kapinių teritorijoje nėra kolumbariumų. Esamos prekyvietės neatitinka šiuolaikinių standartų, jų išsidėstymo zonos neturi aiškių ribų.

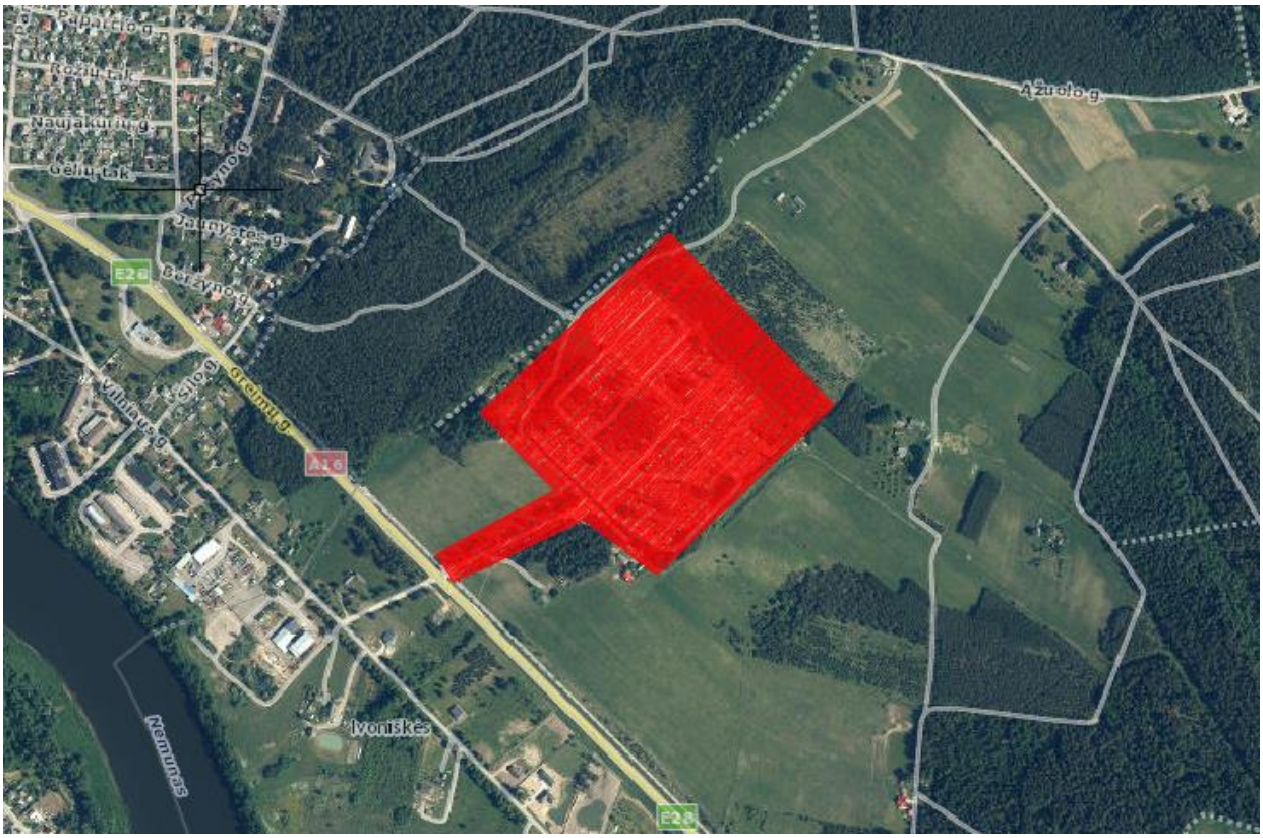

1 paveikslas. Rekonstruojamų kapinių vieta.

4. Projektiniai sprendiniai

4.1 Bendrieji sprendiniai.

Rekonstruojamos kapinės yra Ivoniškių kaime, Birštono savivaldybėje. Patekimas į jas projektuojamas iš A16 / E28 kelio pusės. Kairėje įvažiavimo pusėje projektuojamas kampinės krypties automobilių stovėjimo vietos. Horizontalaus statymo vietos taip pat numatomos vakarinėje sklypo dalyje. Prie pagrindinio Ivoniškių kapinių įėjimo projektuojama statmeno statymo automobilių stovėjimo aikštelė, prie kurios rytinės dalies numatomos 5 prekyvietės ir lankytojų poilsio zona. Naujai projektuojamose automobilių stovėjimo vietose yra apgalvotas patogus automobilių privažiavimas, saugus mašinų parkavimas ir priėjimas prie greta esančių kapaviečių bei prekyviečių.

Visas šias automobilių stovėjimo vietas jungia trinkelėmis grįsti pėsčiųjų takai, prisitaikantys prie esamų takų. Laidojimo vietų zonoje numatomi grįstų pėsčiųjų takų tinklas. Prie pagrindinio įėjimo esanti tako atkarpa projektuojama tinkanti tiek pėsčiųjų, tiek automobilių srautui eksploatuoti.

Pietinėje kapinių dalyje, lygiagrečiai tvorai, projektuojamos kolumbariumų vietos. Jas numatoma išdėstyti kampu, taip sukuriant privatumo suteikiančią erdvę kapinių lankytojams. Šiose zonose kolumbariumai statomi komplektais po 6, iš viso sukuriant 288 laidojimo vietas. Vėlesnėse teritorijos planavimo stadijose numatomos papildomos 1008 kolumbariumų vietos šiaurinėje kapinių dalyje.

Kapinių teritorijoje projektuojama nauja apšvietimo infrastruktūra — atsižvelgiant į planuojamus takus ir esamą infrastruktūrą, numatomos naujos apšvietimo atramos.

Ivoniškių kapinėse sutvarkoma veja, numatomos vietos naujiems želdiniams.

Atsižvelgiant į pėsčiųjų srautus, projektuojamos zonos lankytojams, jų patogumui skirtos vandens tiekimo pompų ir šiukšlių surinkimo vietos.

Bendras stovėjimo vietų skaičius: 73.


Projektuojamų takų plotis: 1,2 – 8,25 m.

Projektuojamų kolumbariumų vietų skaičius: 288 (1008 vėlesnėse teritorijos planavimo stadijose).

Projektuojamų prekyviečių skaičius: 5.

4.2 Dangų konstrukcija



Automobilių stovėjimo vietose numatomos ažūrinės betoninės trinkelės, kurių tarpuose bus naudojama skalda. Pėsčiųjų takų paviršiams, esantiems prie automobilių stovėjimo vietų ir prekyviečių, numatomos naudoti pėsčiųjų takų betoninės trinkelės. Likusiems paviršiams, tokiems kaip pėsčiųjų takams laidojimo vietų zonoje, projektuojamos didesnio storio betoninės trinkelės, tinkančios tiek pėsčiųjų, tiek automobilių srautams.


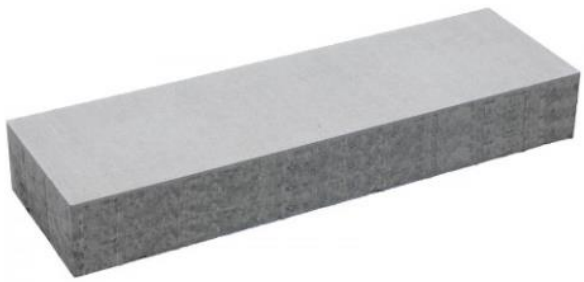
Eil Nr.	Elemento pavadinimas	Elemento fotofiksacija	Elemento charakteristika
1.	Kapinių takų betoninės trinkelės (privaloma naudoti tokį patį arba analogišką gaminį)		• Matmenys: 1000x300x140 (mm);


2.	Automobilių stovėjimo aikštelės ažūrinės betoninės trinkelės (privaloma naudoti tokį patį arba analogišką gaminį)		• Matmenys: 200x100x80 (mm);
3.	Pėsčiųjų takų betoninės trinkelės (privaloma naudoti tokį patį arba analogišką gaminį)		• Matmenys: 200x100x60 (mm);

4.3 Mažoji architektūra

Eil Nr.	Elemento pavadinimas	Elemento fotofiksacija	Elemento charakteristika
1.	Gelžbetoninė tvora (privaloma naudoti tokį patį arba analogišką gaminį)	  	• Tikslinama TP apimtyje

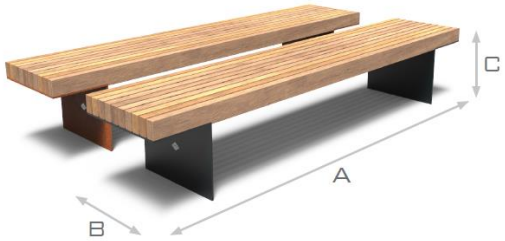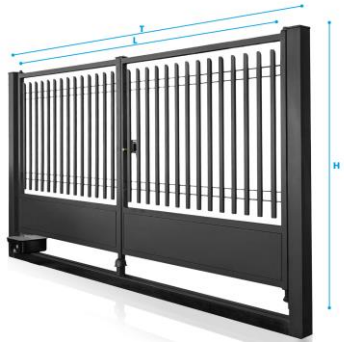2.	Lauko suolai parkavimo aikštelėje (privaloma naudoti tokį patį arba analogišką gaminį)		• Ilgis:230 cm; • Plotis: 490 cm; • Aukštis: 450 cm; • Svoris: 137 kg; • Tropinė mediena (garapa); • Cinkuotas plienas + miltelinis dažymas; • Spalva: juoda;
3.	Vartai (privaloma naudoti tokį patį arba analogišką gaminį)		• Ilgis: 3,8-4,3 m; • Aukštis: 1,5 – 1,84 mm; • RAL spalvomis dažytas nerūdijantis plienas;

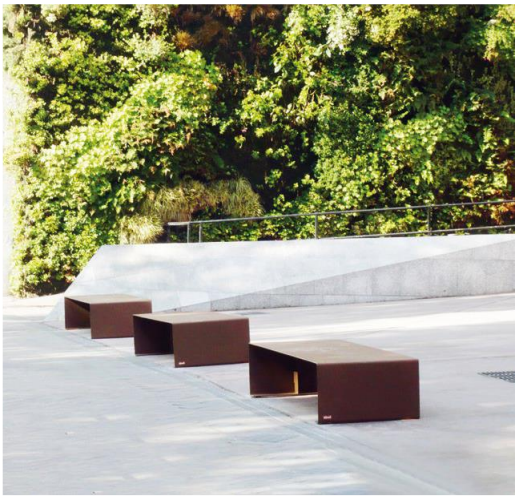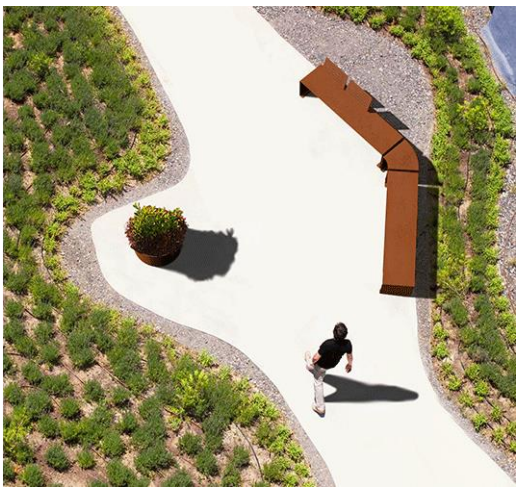3.	Lauko suolai kapinių erdvėje (privaloma naudoti tokį patį arba analogišką gaminį)	  	• Ilgis:200 cm; • Plotis: 50 cm; • Aukštis: 45 cm; • Svoris: 102 kg; • Plienas padengtas cinkuoto plieno milteliais; • Spalva: corten plieno;

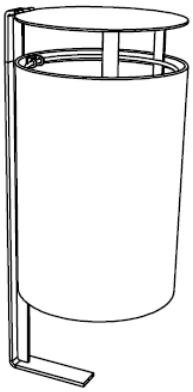4.	Informacinis stendas (privaloma naudoti tokį patį arba analogišką gaminį)		• Aukštis: 130 cm; • Plotis: 45 cm; • Spalva: corten plieno;
5.	Lauko šiukšliadėžė (privaloma naudoti tokį patį arba analogišką gaminį)	  	• Aukštis: 87 cm; • Svoris: 36 kg; • Talpa: 50 L; • Plienas padengtas cinkuoto plieno milteliais; • Spalva: corten plieno, tamsiai pilka;

6.	Kolumbariumas (privaloma naudoti tokį patį arba analogišką gaminį)		• Ilgis:53,5 cm; • Plotis: 44 cm; • Aukštis: 200 cm; • Medžiagiškumas: betonas; • Spalva: pilka ir tamsiai pilka;
7.	Vandens pompa (privaloma naudoti tokį patį arba analogišką gaminį)	 	• Spalva: corten plieno;

8.	Prekyvietės kioskas (privaloma naudoti tokį patį arba analogišką gaminį)	 	• Spalvos derinamos TP apimtyje;
9.	Šiukšlių konteineris (privaloma naudoti tokį patį arba analogišką gaminį)	 	• Konteinerio korpusas pagamintas iš betono, o konteineris ir jo sudedamosios dalys- iš metalo. • Požeminė konteinerių sistema tinka mesti tiek komunalines, tiek skirtingų frakcijų atliekas. • Kėlimo sistemos pritaikomos pagal kliento pageidavimus (pagal šiukšliavežio kėlimo sistemą). • Spalva: juoda;

10.	Medžių šaknų apsaugos (privaloma naudoti tokį patį arba analogišką gaminį		• Matmenys: 180x180x1 cm; • Cinkuotas plienas + miltelinis dažymas; • Spalva: juoda;

SPSC

STATYBOS PRODUKCIJOS SERTIFIKAVIMO CENTRAS

Valstybės įmonė Statybos produkcijos sertifikavimo centras, įmonės kodas 110068926, Linkmenų g. 28, LT-08217 Vilnius

KVALIFIKACIJOS ATESTATAS

Nr.23861

Mindaugas Gaigalas

[redacted]

Suteikta teisė eiti ypatingojo statinio projekto dalies vadovo ir ypatingojo statinio projekto dalies vykdymo priežiūros vadovo pareigas.

Statiniai: susisiekimo komunikacijos (keliai, gatvės, geležinkelio kelias, oro uosto statiniai, vandens uostų statiniai, kiti transporto statiniai), taip pat minėti statiniai, esantys kultūros paveldo objekto teritorijoje, jo apsaugos zonoje, kultūros paveldo vietovėje.
Projekto dalys: konstrukcijų, susisiekimo, pasirengimo statybai ir statybos darbų organizavimo, statybos skaičiuojamosios kainos nustatymo.

LIETUVOS RESPUBLIKA * VILNIUS * SPSC STATYBOS PRODUKCIJOS SERTIFIKAVIMO CENTRAS * VALSTYBĖS ĮMONĖ *

Direktorius [redacted]

Išduotas 2018 m. spalio 15 d.

Pirmą kartą išduotas 2009 m. kovo 3 d.

Kvalifikacijos atestatų registras skelbiamas www.spsc.lt

21923

2018 UAB „LODVILA" 01329-A1

SPSC

STATYBOS PRODUKCIJOS
SERTIFIKAVIMO CENTRAS

Valstybės įmonė Statybos produkcijos sertifikavimo centras, įmonės kodas 110068926, Linkmenų g. 28, LT-08217 Vilnius

KVALIFIKACIJOS ATESTATAS

Nr.13931

Mindaugas Gaigalas

[redacted]

Suteikta teisė eiti ypatingojo statinio projekto vadovo ir ypatingojo statinio projekto vykdymo priežiūros vadovo pareigas.

Statiniai: susisiekimo komunikacijos (keliai, gatvės, geležinkelio kelias, oro uosto statiniai, vandens uostų statiniai, kiti transporto statiniai), taip pat minėti statiniai, esantys kultūros paveldo objekto teritorijoje, jo apsaugos zonoje, kultūros paveldo vietovėje.

LIETUVOS RESPUBLIKA * VILNIUS * SPSC STATYBOS PRODUKCIJOS SERTIFIKAVIMO CENTRAS * VALSTYBĖS ĮMONĖ *

Direktorius [redacted]


Išduotas 2018 m. spalio 15 d.

Pirmą kartą išduotas 2004 m. balandžio 20 d.

Kvalifikacijos atestatų registras skelbiamas www.spsc.lt

21924


2018 UAB „LODVILA" 01329-A1

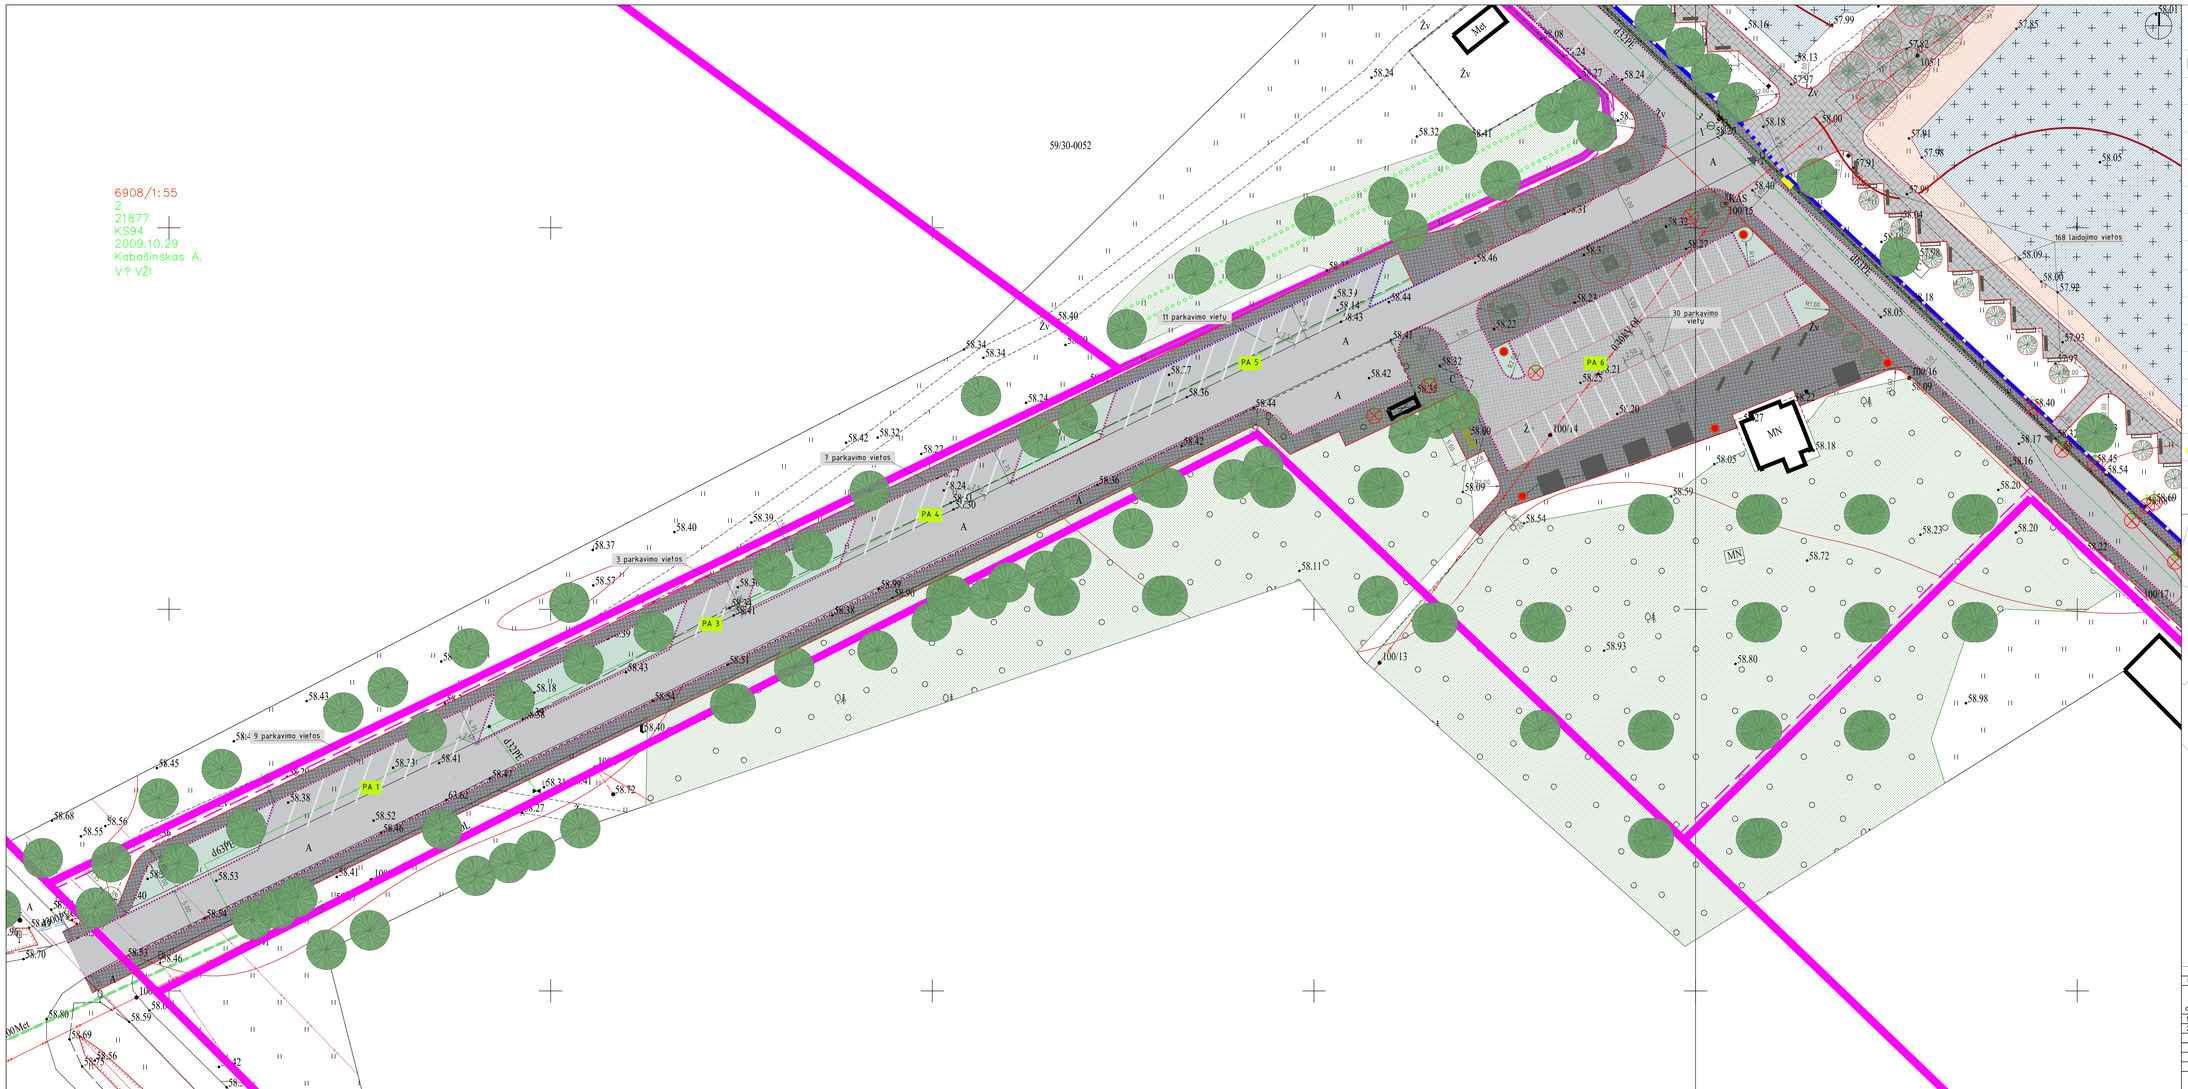

SUTARTINIAI ŽYMĖJIMAI

ESAMŲ PASTATŲ KONTŪRAS	PA 1 PARKAVIMO AIKŠTELĖS IDENTIFIKACINĖ NUORODA
GRINDINIO TRINKELĖS (PĖSČIŲJŲ TAKAI (200x100x60 mm)	ESAMI MEDŽIAI
GRINDINIO, AŽŪRINĖS TRINKELĖS (AUTOMOBILIŲ STOVĖJIMO VIETOS) (200x100x80 mm)	NAUJAI PROJEKTUOJAMI MEDŽIAI
GRINDINIO TRINKELĖS (KAPINIŲ TAKAI (500x300x70 mm)	KERTAMI MEDŽIAI
ASFALBETONO DANGA	ŠUKŠLIUADĖŽĖ
ESAMOS KAPAVIETĖS	LAUKO SUOLAS
VEJA	VANDENS PUNKTAI
KAPAVIEČIŲ PLĖTA	INFO STENDAS
SKLYPO RIBA	MEDŽIŲ ŠAKNŲ APSAUGA
SKLYPO APSAUGOS ZONA (1 M)	PROJEKTUOJAMOS APŠVIETIMO ATRAMOS
DANGŲ SUSKIRSTIMO RIBA	LAUKO KONTEINERINĖS ŠUKŠLIŲ DĖŽĖS
PROJEKTUOJAMAS GAZONINIS BORTAS (H-3CM)	KOLUMBARIUMAS
PROJEKTUOJAMAS GATVĖS BORTAS (H-10 CM)	PREKYVIETĖ
PARKAVIMO VIETOS RIBA	ĮĖJIMO KRYPTIS (VARTŲ VIETAI)
KOLUMBARIUMO PĖSČIŲJŲ TAKAI (KONCEPCIJA)	
PROJEKTUOJAMA LAUKO TVORA	
PROJEKTUOJAMI LAUKO VARTAI	

LAPŲ IŠDĖSTYMO SCHEMA

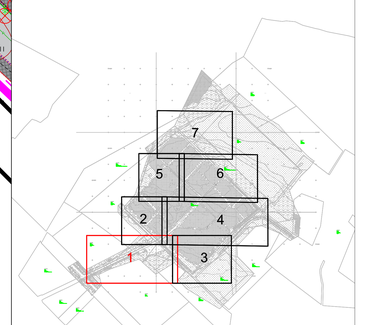

0	2021	Statybos leidimui, konkursui ir statybai			
Laida	Data	Laidos statusas keitimo priežastis (jei taikoma)			
Kval. patv. dok. Nr.		KOMPLEKSINIO PROJEKTO PAVADINIMAS: Ivoniškių kapinių priesių rekonstravimas			
13931	SPV	M. Gaigalas			
23861	SPDV	M. Gaigalas		Projektiniai pasiūlymai	
	ARCH	S. Gaigalaitė			
			1	DOKUMENTO PAVADINIMAS: Sklypo planas M 1:250	Laida O
LT	STATYTOJAS IR JO ADRESAS: Birštono savivaldybės administracija			DOKUMENTO ŽYMUO: P21-25-PP-SP	Lapas 1 / Lapų 7

48 laidojimo vietos

72 laidojimo vietos

18 parkavimo vietų

72 laidojimo vietos

48 laidojimo vietos

144 laidojimo vietos

PA 7

Met


d32PE

59/30-0052

SUTARTINIAI ŽYMĖJIMAI

ESAMŲ PASTATŲ KONTŪRAS	PA 1 PARKAVIMO AIKŠTELĖS IDENTIFIKACINĖ NUORODA
GRINDINIO TRINKELĖS (PĖSČIŲJŲ TAKAI) (200x100x60 mm)	ESAMI MEDŽIAI
GRINDINIO, AŽŪRINĖS TRINKELĖS (AUTMOBILIŲ STOVĖJIMO VIETOS) (200x100x80 mm)	NAUJAI PROJEKTUOJAMI MEDŽIAI
GRINDINIO TRINKELĖS (KAPINIŲ TAKAI) (1000x300x140 mm)	KERTAMI MEDŽIAI
ASFALBETONIO DANGA	ŠIUKŠLIADĖŽĖ
ESAMOS KAPAVIETĖS	LAUKO SUOLAS
VEJA	VANDENS PUNKTAI
KAPAVIEČIŲ PLĖTA	INFO STENDAS
SKLYPO RIBA	MEDŽIŲ ŠAKNŲ APSAUGA
SKLYPO APSAUGOS ZONA (1 M)	PROJEKTUOJAMOS APŠVIETIMO ATRAMOS
DANGŲ SUSIKIRTIMO RIBA	LAUKO KONTEINERINĖS ŠIUKŠLIŲ DĖŽĖS
PROJEKTUOJAMAS GAZONINIS BORTAS (H-3CM)	KOLUMBARIUMAS
PROJEKTUOJAMAS GATVĖS BORTAS (H-10 CM)	PREKYVIETĖ
PARKAVIMO VIETOS RIBA	ĮĖJIMO KRYPTIS (VARTŲ VIETA)
KOLUMBARIUMO PĖSČIŲJŲ TAKAI (KONCEPCIJA)	
PROJEKTUOJAMA LAUKO TVORA	
PROJEKTUOJAMI LAUKO VARTAI	

LAPŲ IŠDĖSTYMO SCHEMA

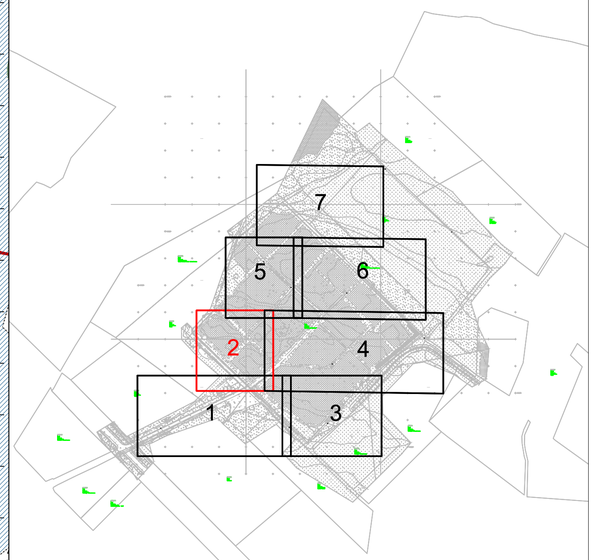

DOKUMENTO PAVADINIMAS: Sklypo planas M 1:250		Laida: O
DOKUMENTO ŽYMUO: P21-25-PP-SP	Lapas: 2	Lapų: 7

168 laidojimo vietos

360 laidojimo vietų

100/17

100/18

100/19

100/20

100/21

100/22

59/30-0053

100/23

0.40kV OL

d32PE

d63PE


Žv

N

SUTARTINIAI ŽYMĖJIMAI


ESAMŲ PASTATŲ KONTŪRAS	PA 1 PARKAVIMO AIKŠTELĖS IDENTIFIKACINĖ NUORODA
GRINDINIO TRINKELĖS (PĖSČIŲJŲ TAKAI) (200x100x60 mm)	ESAMI MEDŽIAI
GRINDINIO, AŽŪRINĖS TRINKELĖS (AUTOMOBILIŲ STOVĖJIMO VIETOS) (200x100x80 mm)	NAUJAI PROJEKTUOJAMI MEDŽIAI
GRINDINIO TRINKELĖS (KAPINIŲ TAKAI) (1000x300x140 mm)	KERTAMI MEDŽIAI
ASFALBETONIO DANGA	ŠIUKŠLIADĖŽĖ
ESAMOS KAPAVIETĖS	LAUKO SUOLAS
VEJA	VANDENS PUNKTAI
KAPAVIEČIŲ PLĖTA	INFO STENDAS
SKLYPO RIBA	MEDŽIŲ ŠAKNŲ APSAUGA
SKLYPO APSAUGOS ZONA (1 M)	PROJEKTUOJAMOS APŠVIETIMO ATRAMOS
DANGŲ SUSIKIRTIMO RIBA	LAUKO KONTEINERINĖS ŠIUKŠLIŲ DĖŽĖS
PROJEKTUOJAMAS GAZONINIS BORTAS (H-3CM)	KOLUMBARIUMAS
PROJEKTUOJAMAS GATVĖS BORTAS (H-10 CM)	PREKYVIETĖ
PARKAVIMO VIETOS RIBA	ĮĖJIMO KRYPTIS (VARTŲ VIETA)
KOLUMBARIUMO PĖSČIŲJŲ TAKAI (KONCEPCIJA)	
PROJEKTUOJAMA LAUKO TVORA	
PROJEKTUOJAMI LAUKO VARTAI	

LAPŲ IŠDĖSTYMO SCHEMA

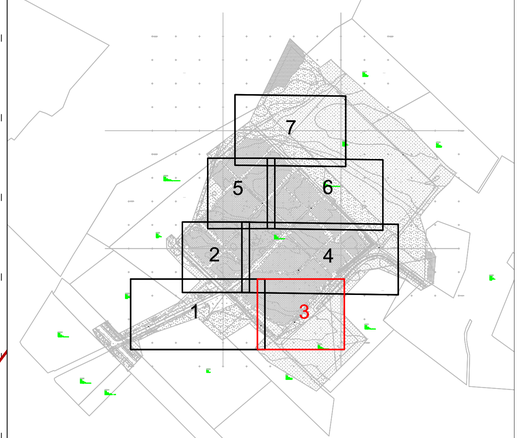

6908/1:12
1
12981
KS94
2012.07.02
Kabašinskas A.
V? Valstyb ?s že


DOKUMENTO PAVADINIMAS	Sklypo planas M 1:250	Laida O
DOKUMENTO ŽYMUO	P21-25-PP-SP	Lapas 3 / Lapų 7

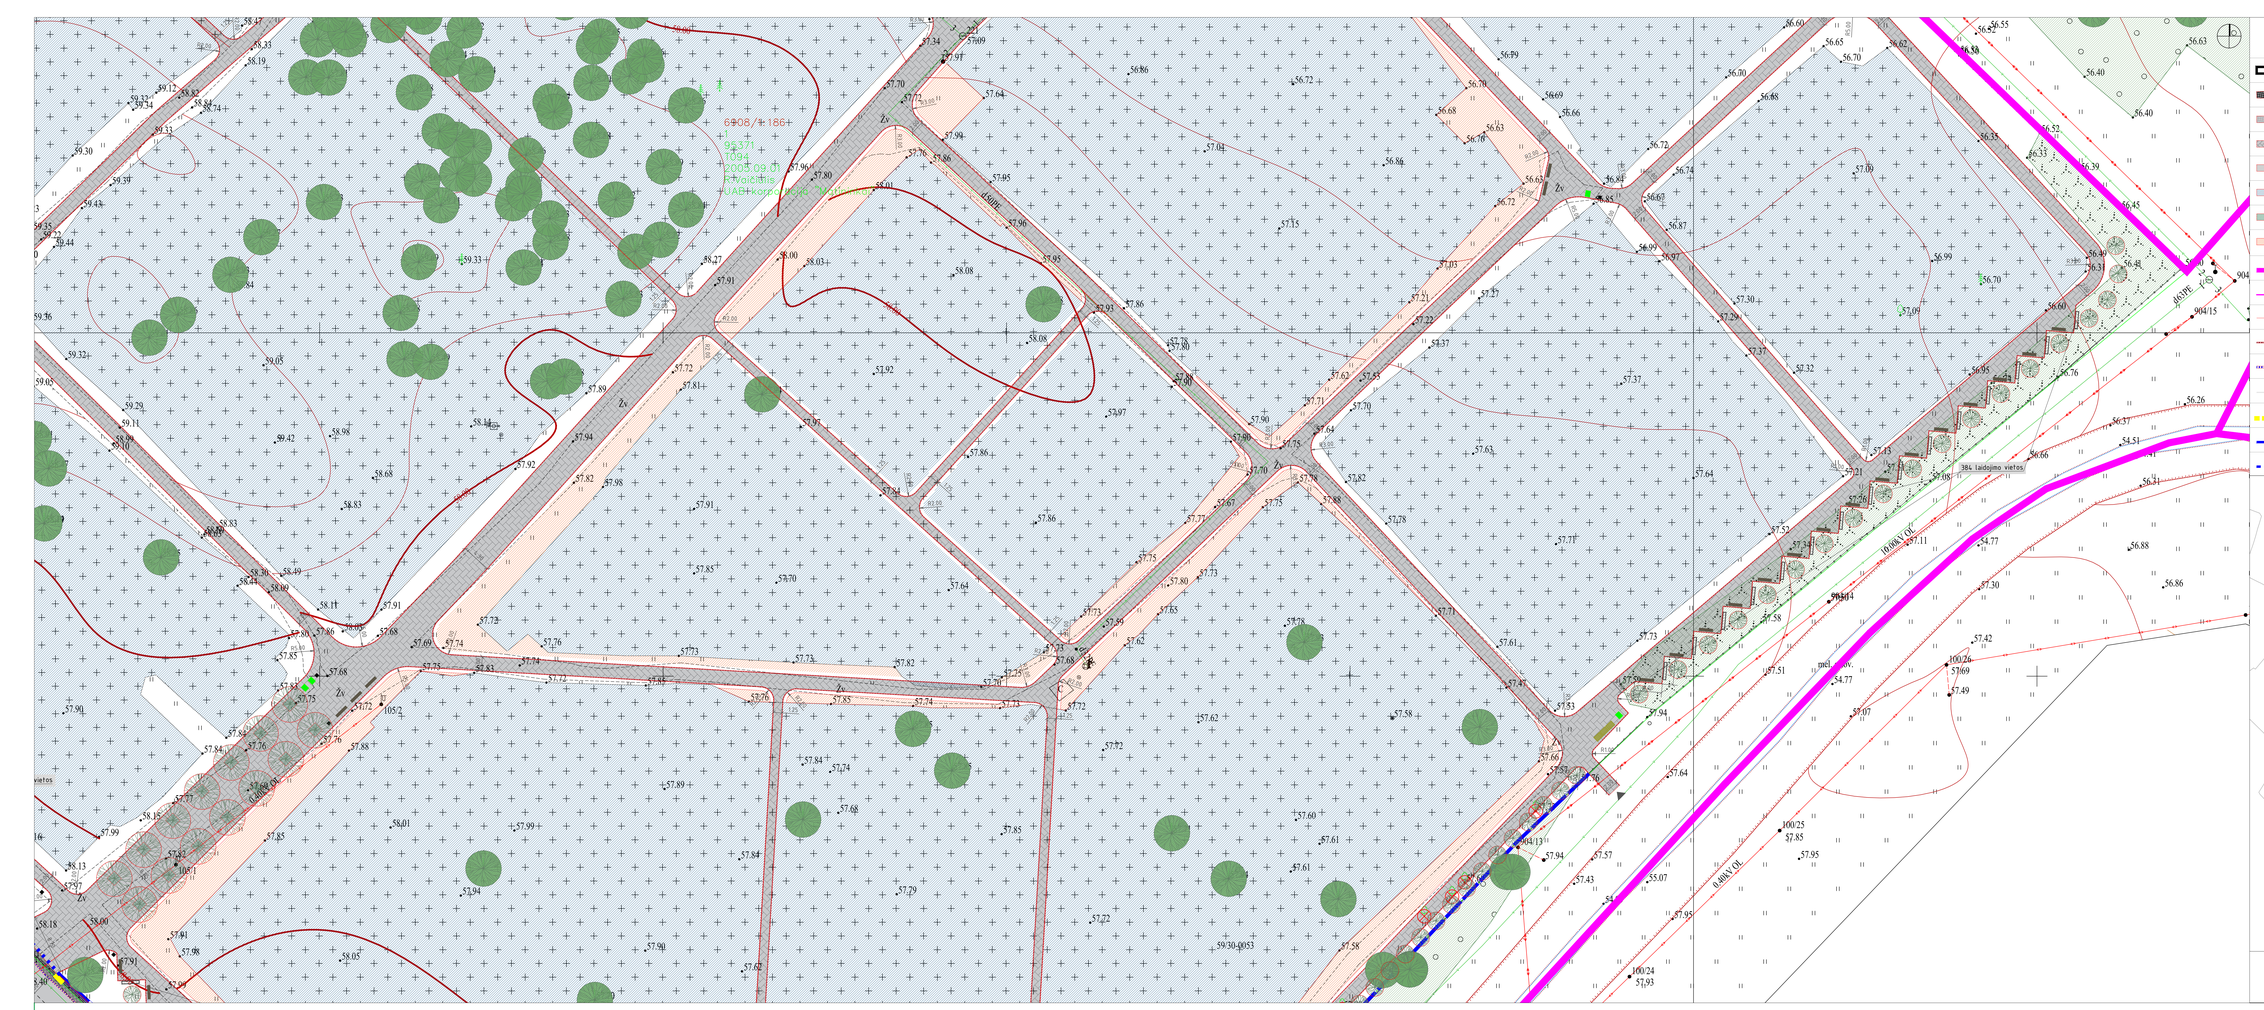

SUTARTINIAI ŽYMĖJIMAI

ESAMŲ PASTATŲ KONTŪRAS	PA-1 PAMINKLO AMŽINIES IDENTIFIKACINĖ NUORODA
GRINDINIO TRINKELĖS (PĖSČIŲJŲ TAKAI (200x100x60 mm)	ESAMI MEDŽIAI
GRINDINIO, AŽŪRINĖS TRINKELĖS (AUTOMOBILIŲ STOVĖJIMO VIETOS) (200x100x80 mm)	NAUJAI PROJEKTUOJAMI MEDŽIAI
GRINDINIO TRINKELĖS ĮKAPINIŲ TAKAI (1000x300x160 mm)	KERTAMI MEDŽIAI
ASFALBETONO DANGA	ŠIUKŠLIADĖŽĖ
ESAMOS KAPAVIETĖS	LAUKO SUOLAS
VEJA	VANDENS PUNKTAI
KAPAVIEČIŲ PLOTA	INFO STENDAS
SKLYPO RIBA	MEDŽIŲ ŠAKŲ APSAUGA
SKLYPO APSAUGOS ZONA (1 M)	PROJEKTUOJAMS APŠVIETIMO ATRAMOS
DANGŲ SUSKIRTIMO RIBA	LAUKO KONTEINERINĖS ŠIUKŠLIŲ DĖŽĖS
PROJEKTUOJAMAS GAZONINS BORTAS (H-30M)	KOLUMBARIUMAS
PROJEKTUOJAMAS GATVĖS BORTAS (H-10 CM)	PREKYVIETĖ
PARKAVIMO VIETOS RIBA	ĮĖJIMO KRYPTIS ĮVARTU VIETAI
KOLUMBARIUMO PĖSČIŲJŲ TAKAI (KONCEPCIJA)	
PROJEKTUOJAMA LAUKO TVORA	
PROJEKTUOJAMI LAUKO VARTAI	

LAPŲ IŠDĖSTYMO SCHEMA

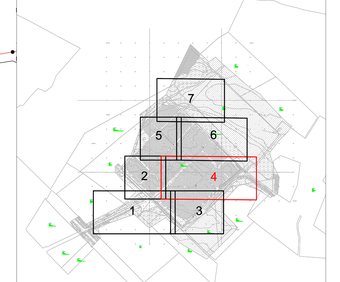


DOKUMENTO PAVADINIMAS	Sklypo planas M 1:250	Laida O
DOKUMENTO ŽYMUO	P21-25-PP-SP	Lapas 4 / Lapų 7


SUTARTINIAI ŽYMĖJIMAI


ESAMŲ PASTATŲ KONTŪRAS	PA 1 PARKAVIMO AIKŠTELĖS IDENTIFIKACINĖ NUORODA
GRINDINIO TRINKELĖS (PĖSČIŲJŲ TAKAI) (200x100x60 mm)	ESAMI MEDŽIAI
GRINDINIO, AŽŪRINĖS TRINKELĖS (AUTMOBILIŲ STOVĖJIMO VIETOS) (200x100x80 mm)	NAUJAI PROJEKTUOJAMI MEDŽIAI
GRINDINIO TRINKELĖS (KAPINIŲ TAKAI) (1000x300x140 mm)	KERTAMI MEDŽIAI
ASFALBETONIO DANGA	ŠIUKŠLIADĖŽĖ
ESAMOS KAPAVIETĖS	LAUKO SUOLAS
VEJA	VANDENS PUNKTAI
KAPAVIEČIŲ PLĖTA	INFO STENDAS
SKLYPO RIBA	MEDŽIŲ ŠAKNŲ APSAUGA
SKLYPO APSAUGOS ZONA (1 M)	PROJEKTUOJAMOS APŠVIETIMO ATRAMOS
DANGŲ SUSIKIRTIMO RIBA	LAUKO KONTEINERINĖS ŠIUKŠLIŲ DĖŽĖS
PROJEKTUOJAMAS GAZONINIS BORTAS (H-3CM)	KOLUMBARIUMAS
PROJEKTUOJAMAS GATVĖS BORTAS (H-10 CM)	PREKYVIETĖ
PARKAVIMO VIETOS RIBA	ĮĖJIMO KRYPTIS (VARTŲ VIETA)
KOLUMBARIUMO PĖSČIŲJŲ TAKAI (KONCEPCIJA)	
PROJEKTUOJAMA LAUKO TVORA	
PROJEKTUOJAMI LAUKO VARTAI	

LAPŲ IŠDĖSTYMO SCHEMA

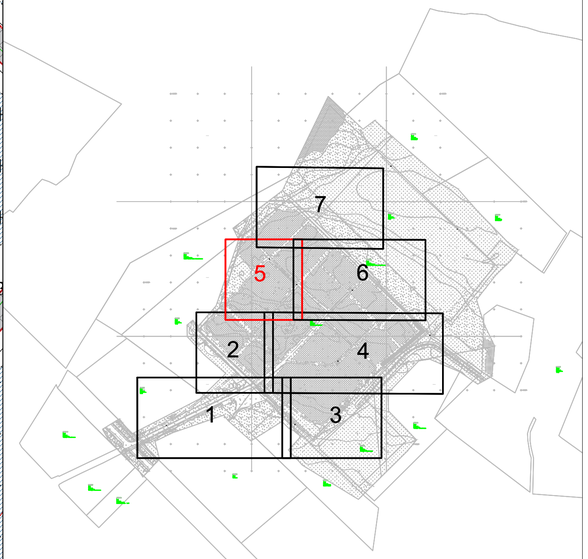

DOKUMENTO PAVADINIMAS		Laida
Sklypo planas M 1:250		O
DOKUMENTO ŽYMUO	Lapas	Lapų
P21-25-PP-SP	5	7

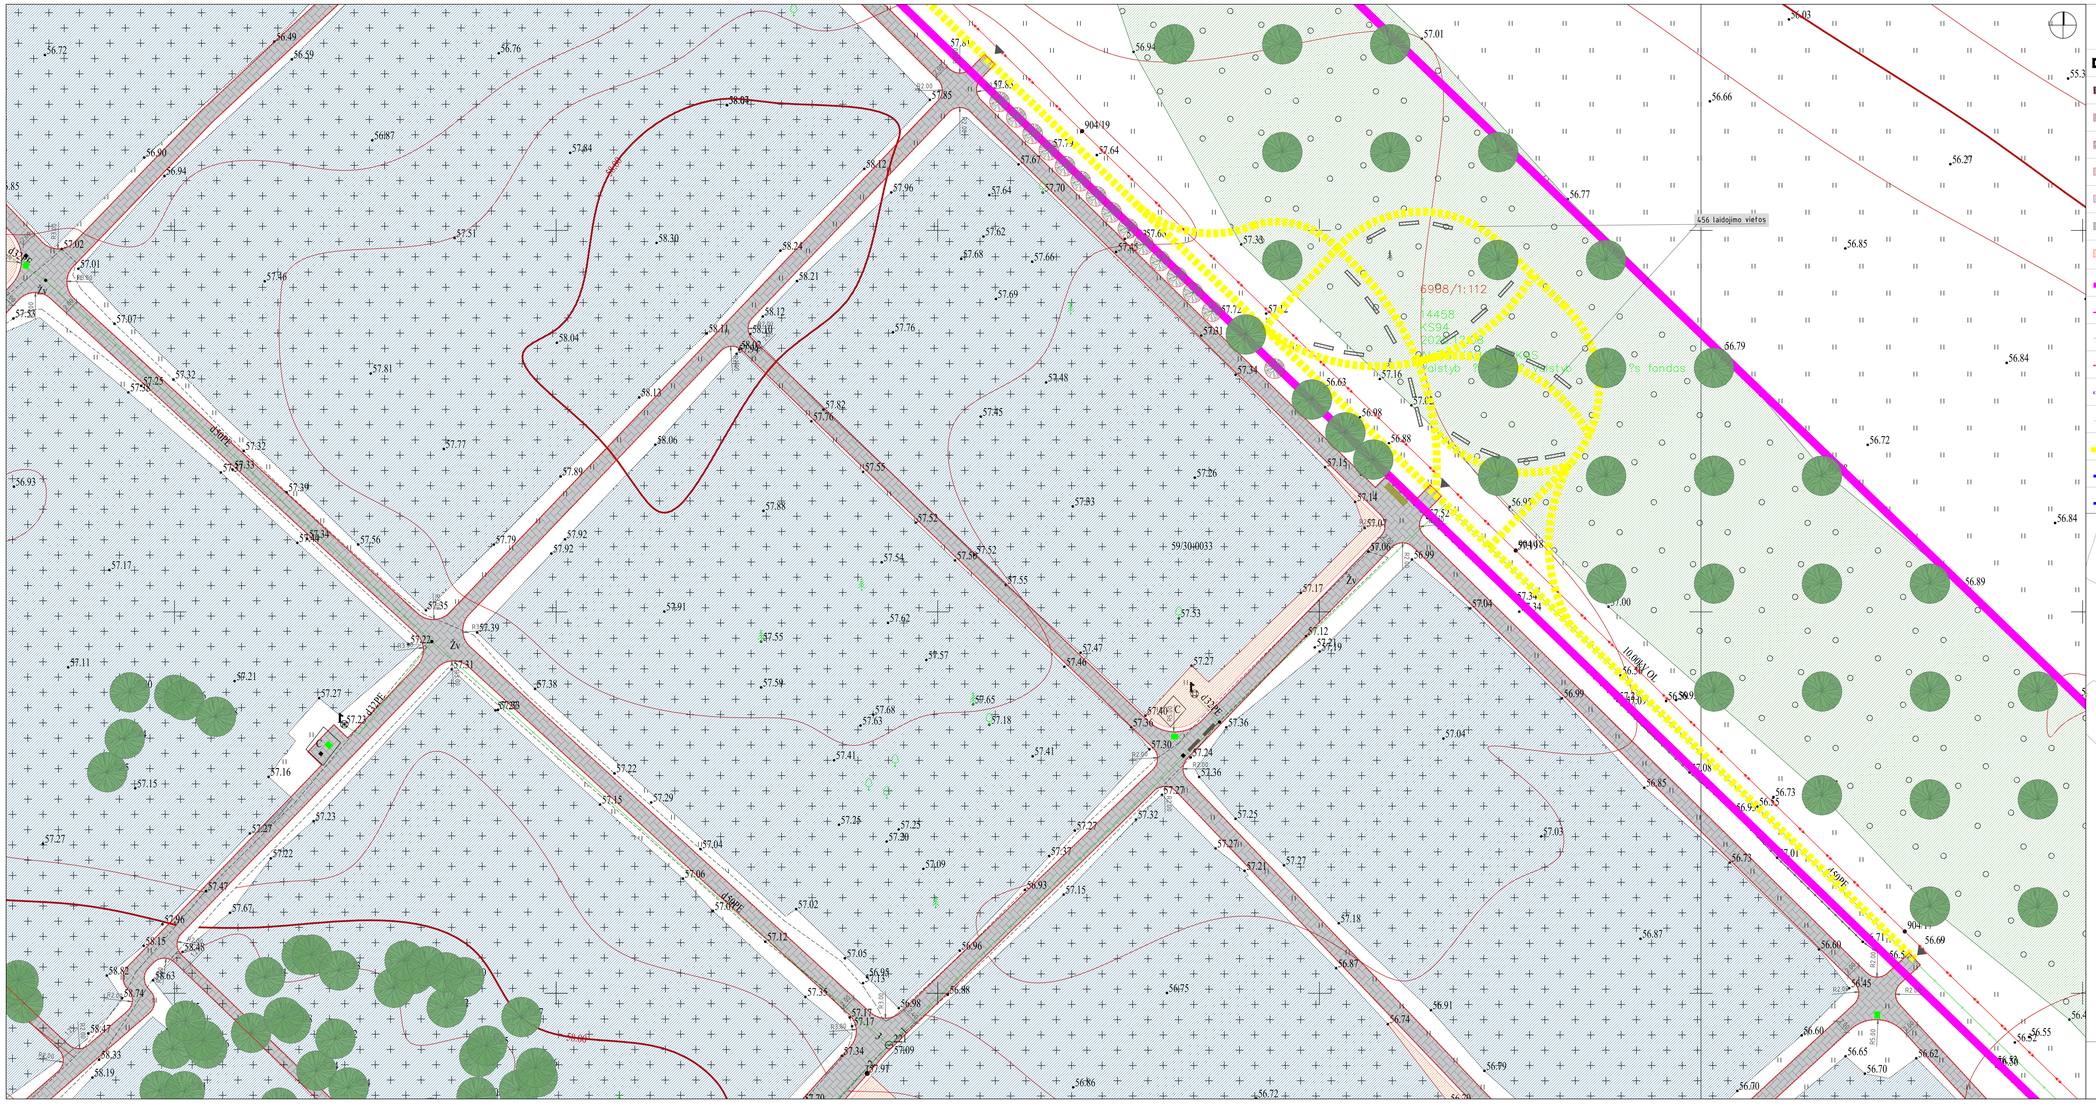

456 laidojimo vietos
6908/1:112
14458
KS94
2021-06-08
Valstybė
fondas
100KVOL
SUTARTINAI ŽYMĖJIMAI
ESAMŲ PASTATŲ KONTŪRAS
GRINDINIO TRINKELĖS PĖSČIŲJŲ TAKAI (200x100x60 mm)
GRINDINIO, AŽŪRINĖS TRINKELĖS (AUTOMOBILIŲ STOVĖJIMO VIETOSE (200x100x80 mm)
GRINDINIO TRINKELĖS (KAPINIŲ TAKAI (100(h)x300x50 mm)
ASFALBETONIO DANGA
ESAMOS KAPAVIETĖS
VEJA
KAPAVIEČIŲ PLOTA
SKLYPO RIBA
SKLYPO APSAUGOS ZONA (1 M)
DANGŲ SUSKIRSTYMO RIBA
PROJEKTUOJAMAS GAZONINIS BORTAS (H-3CM)
PROJEKTUOJAMAS GATVĖS BORTAS (H-10 CM)
PARKAVIMO VIETOS RIBA
KOLUMBARIUMO PĖSČIŲJŲ TAKAI (KONCEPCIJAI
PROJEKTUOJAMA LAUKO TVORA
PROJEKTUOJAMI LAUKO VARTAI
PA 1 PARKAVIMO AIKŠTELĖS IDENTIFIKACINĖ NUORODA
ESAMI MEDŽIAI
NAUJAI PROJEKTUOJAMI MEDŽIAI
KERTAMI MEDŽIAI
ŠIUKŠLIADĖŽĖ
LAUKO SUOLAS
VANDENS PUNKTAI
INFO STENDAS
MEDŽIŲ ŠAKNŲ APSAUGA
PROJEKTUOJAMOS APŠVIETIMO ATRAMOS
LAUKO KONTEINERINĖS ŠIUKŠLIŲ DĖŽĖS
KOLUMBARIUMAS
PRIEKYVIETĖ
ĮĖJIMO KRYPTIS (VARTŲ VIETAI
LAPŲ IŠDĖSTYMO SCHEMA
1
2
3
4
5
6
7
DOKUMENTO PAVADINIMAS
Sklypo planas M 1:250
Laida
O
DOKUMENTO ŽYMUO
P21-25-PP-SP
Lapas
6
Lapų
7

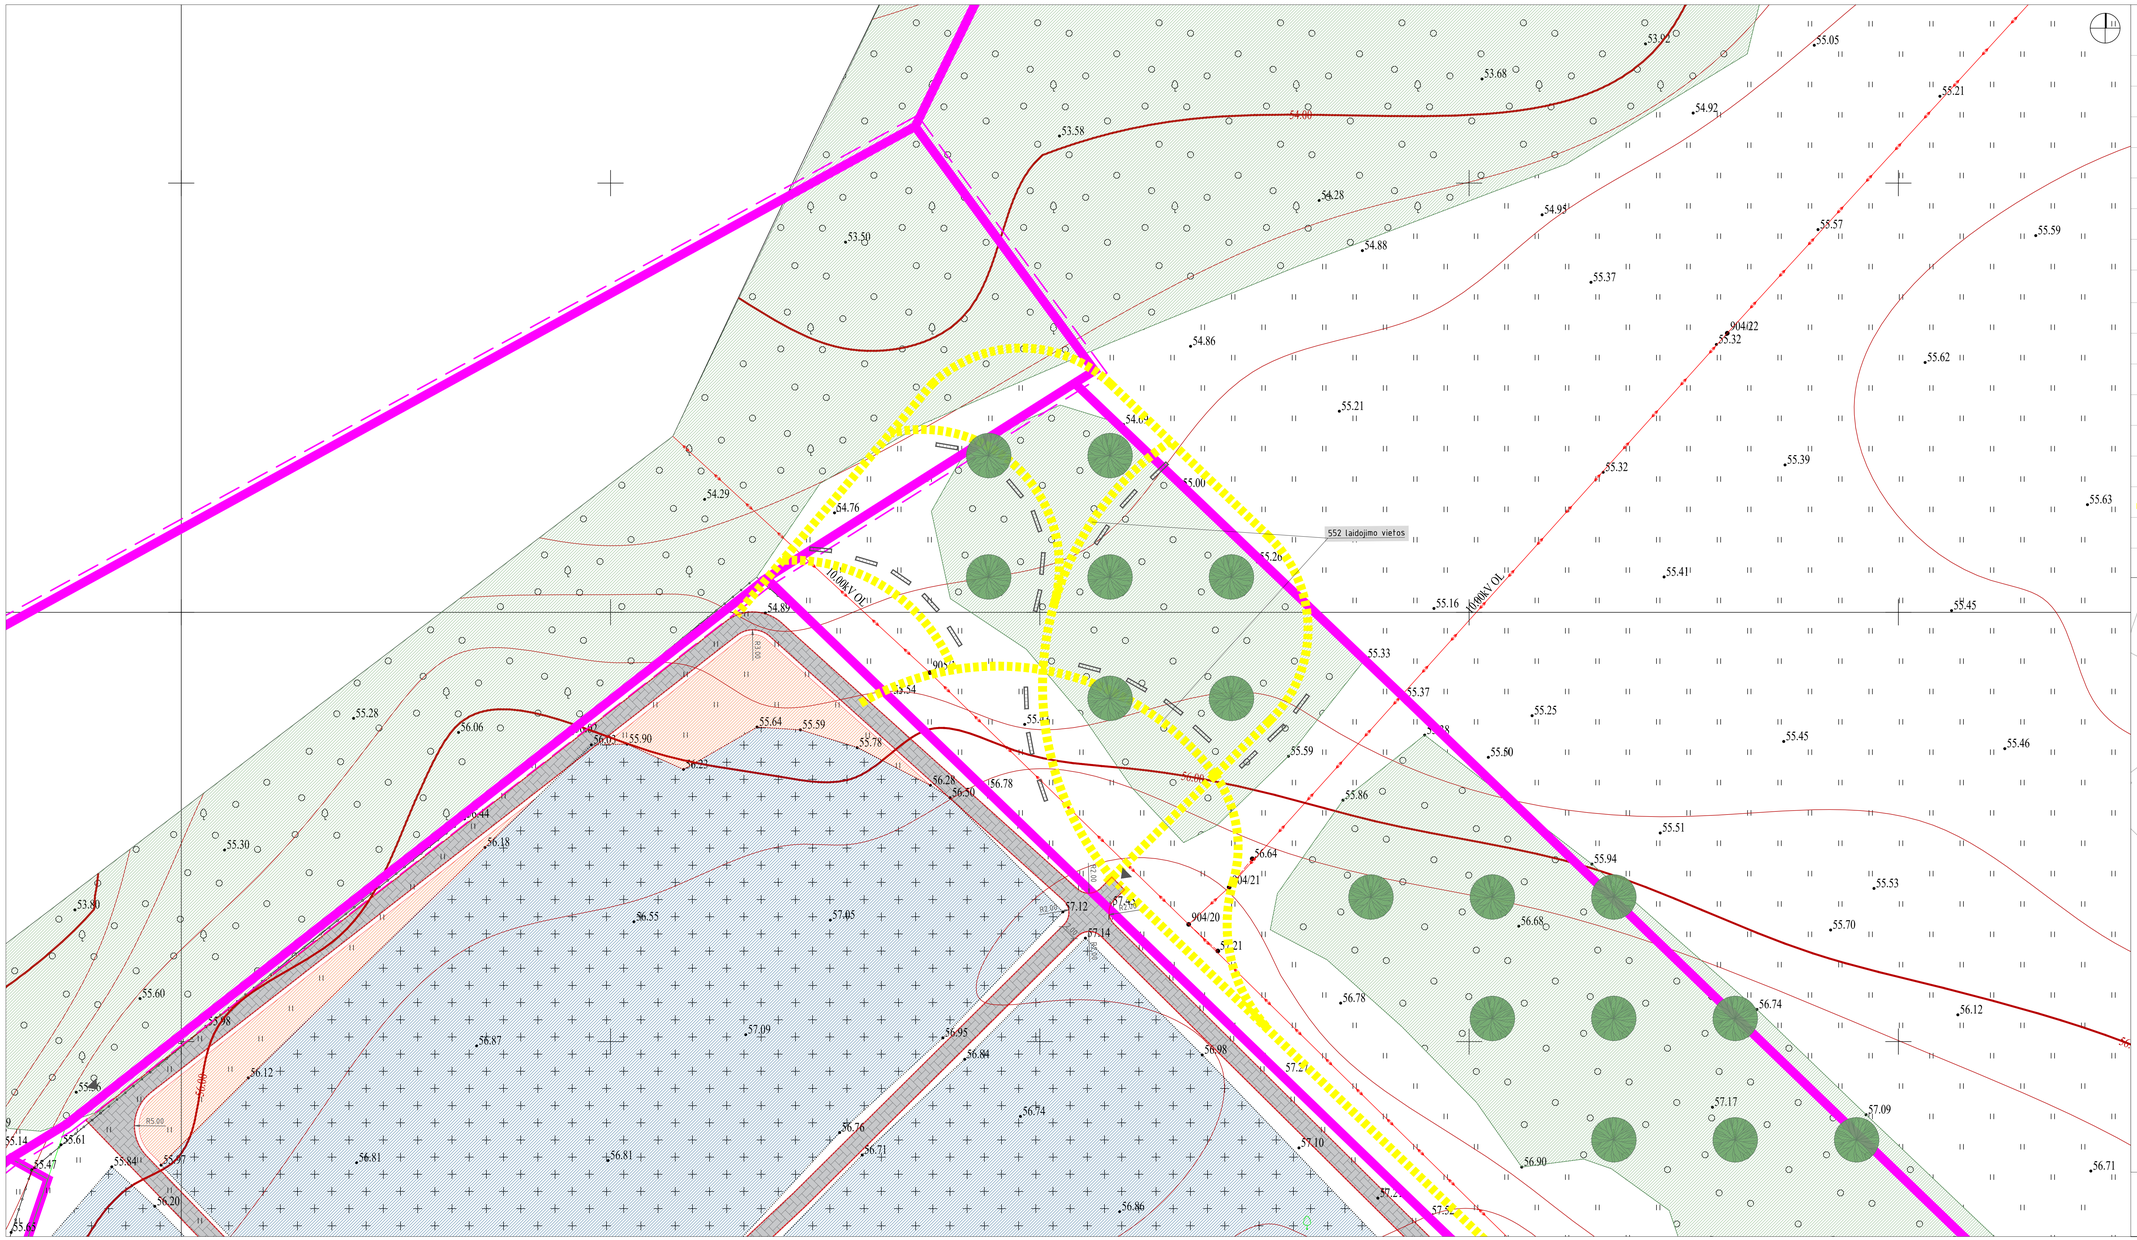


SUTARTINIAI ŽYMĖJIMAI

ESAMŲ PASTATŲ KONTŪRAS	PA 1 PARKAVIMO AIKŠTELĖS IDENTIFIKACINĖ NUORODA
GRINDINIO TRINKELĖS (PĖSČIŲJŲ TAKAI) (200x100x60 mm)	ESAMI MEDŽIAI
GRINDINIO, AŽŪRINĖS TRINKELĖS (AUTOMOBILIŲ STOVĖJIMO VIETOS) (200x100x80 mm)	NAUJAI PROJEKTUOJAMI MEDŽIAI
GRINDINIO TRINKELĖS (KAPINIŲ TAKAI) (1000x300x140 mm)	KERTAMI MEDŽIAI
ASFALBETONIO DANGA	ŠIUKŠLIADĖŽĖ
ESAMOS KAPAVIETĖS	LAUKO SUOLAS
VEJA	VANDENS PUNKTAI
KAPAVIEČIŲ PLĖTA	INFO STENDAS
SKLYPO RIBA	MEDŽIŲ ŠAKNŲ APSAUGA
SKLYPO APSAUGOS ZONA (1 M)	PROJEKTUOJAMOS APŠVIETIMO ATRAMOS
DANGŲ SUSIKIRTIMO RIBA	LAUKO KONTENERINĖS ŠIUKŠLIŲ DĖŽĖS
PROJEKTUOJAMAS GAZONINS BORTAS (H-3CM)	KOLUMBARIUMAS
PROJEKTUOJAMAS GATVĖS BORTAS (H-10 CM)	PREKYVIETĖ
PARKAVIMO VIETOS RIBA	ĮĖJIMO KRYPTIS (VARTU VIETA)
KOLUMBARIUMO PĖSČIŲJŲ TAKAI (KONCEPCIJA)	
PROJEKTUOJAMA LAUKO TVORA	
PROJEKTUOJAMI LAUKO VARTAI	

LAPŲ IŠDĖSTYMO SCHEMA

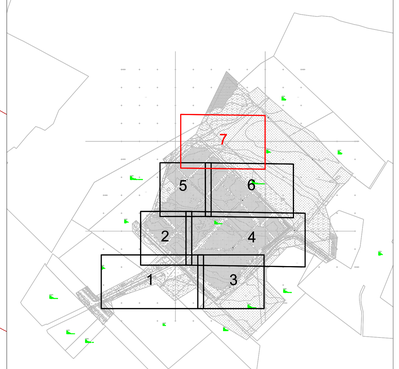


DOKUMENTO PAVADINIMAS		Laida
Sklypo planas M 1:250		O
DOKUMENTO ŽYMUO	Lapas	Lapų
P21-25-PP-SP	7	7

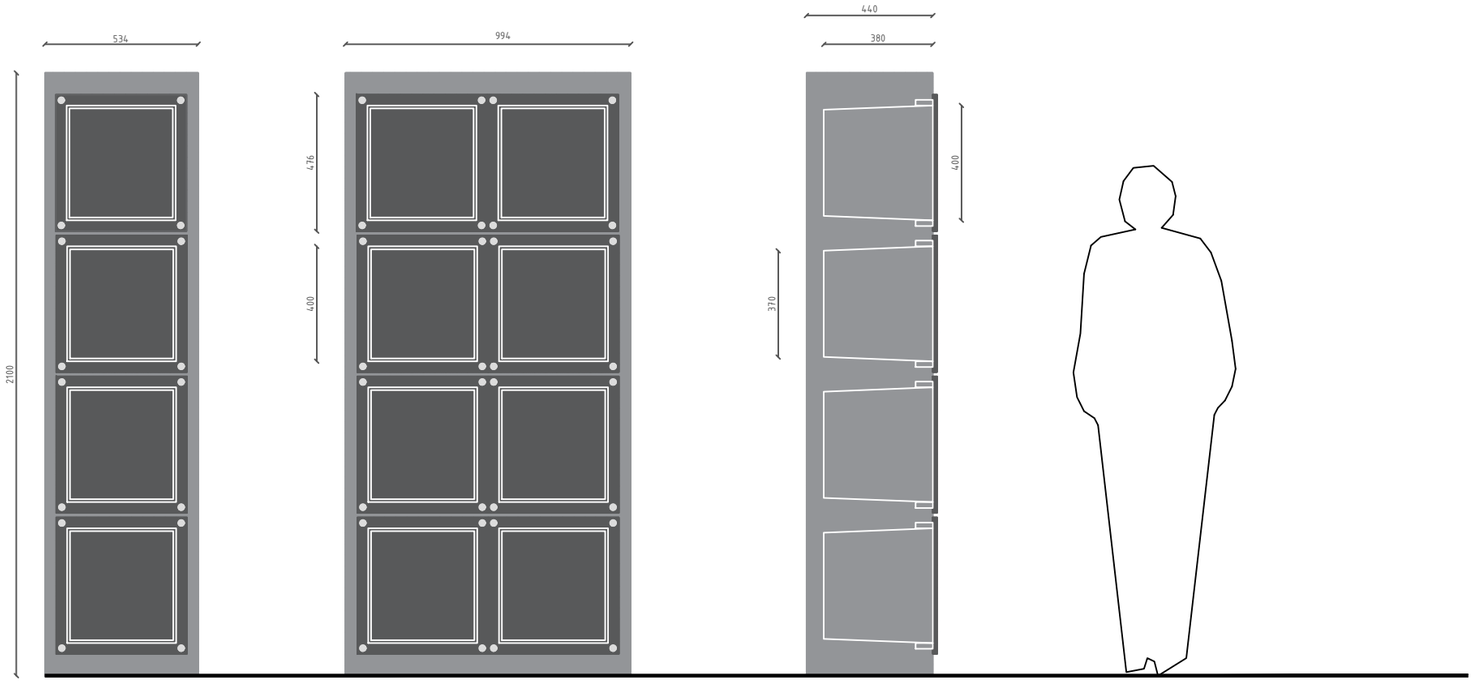



KOLUMBARIUMŲ VIZUALIZACIJA

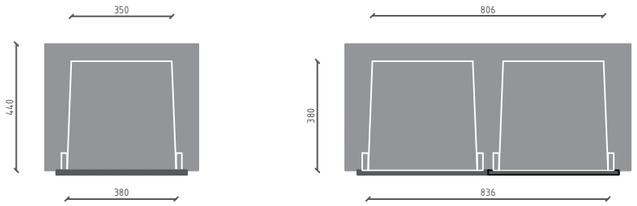

SUTARTINIAI ŽYMĖJIMAI

ŠVIESIAI PILKAS BETONAS	TVIRTINAMOSIOS DETALĖS
TAMSIAI PILKO BETONO PLOKŠTĖS	KOLUMBARIUMO VIDAUS ERTMĖS

0	2021	Statybos leidimui, konkursui ir statybai			
Laida	Data	Laidos statusas keitimo priežastis (jei taikoma)			
Kval. patv. dok. Nr.		susisiekimo komunikacijų sprendimai		KOMPLEKSAS/PROJEKTO PAVADINIMAS „Ivoniškių kapinių, esančių Birštono sav., Birštono sen., Ivoniškių k. (Kadastrinis nr. 6908/0001:186 Birštono vienkiemio k.v.), ir prieigų rekonstravimas“	
13931	SPV	M. Gaigalas		Projektiniai pasiūlymai	
23861	SPDV	M. Gaigalas			
	ARCH	S. Gaigalaitė			
				DOKUMENTO PAVADINIMAS	Laida
				Kolumbariumų detalizacija	O
LT	STATYTOJAS IR (ARBA) UŽSAKOVAS			DOKUMENTO ŽYMUO	Lapas / Lapų
	Birštono savivaldybės administracija			TP-PP	1 / 1