UAB „Transporto infrastruktūros projektai“
Savanorių pr. 187, III a.
LT-50177 Kaunas, Lietuva

El. paštas: info@tiprojektai.lt
Tel. Nr.: +370 670 45006
Įmonės kodas 304886970
PVM kodas LT100011822419

Projekto Nr.	**TIP0168**
Projekto pavadinimas	**SUSISIEKIMO KOMUNIKACIJŲ (DS KATEGORIJOS GATVĖS) NAUJOS STATYBOS SKLYPE, KURIO UNIKALUS NR. 1201-0002-0187, BIRŠTONO SAV. PROJEKTAS**
Statytojas	**BIRŠTONO SAVIVALDYBĖS ADMINISTRACIJA**
Užsakovas	**BIRŠTONO SAVIVALDYBĖS ADMINISTRACIJA**
Statinio adresas	**ŽEMĖS SKLYPE, KURIO UNIKALUS NR. 1201-0002-0187 (KUNIGAIKŠTIENĖS ELENOS G. BIRŠTONO M.)**
Statinio kategorija	**NEYPATINGASIS**
Statinio statybos rūšis	**NAUJO STATINIO STATYBA**
Projekto stadija	**PROJEKTINIAI PASIŪLYMAI**
Laida	**0**

PROJEKTINIAI PASIŪLYMAI

Pareigos	Vardas Pavardė (atestato Nr.)	Parašas
L. e. direktoriaus pareigas	Sandra Volosenko	
Statinio projekto vadovė	Sandra Volosenko (40443)	
Statinio projekto dalies vadovė	Sandra Volosenko (39388)	

Kaunas, 2022

STATINIO PROJEKTO DALIES SUDĖTIES SĄRAŠAS

Eil. Nr.	Dokumento žymuo	Lapų sk.	Laida	Dokumento pavadinimas	Pastabos
Tekstiniai dokumentai					
1.	TIP0168-01-PP	1	0	Antraštinis lapas	
2.	TIP0168-01-PP.DSS	1	0	Projekto dalies sudėties sąrašas	
3.	TIP0168-01-PP.BSR	1	0	Bendrieji statinio rodikliai	
4.	TIP0168-01-PP.AR	5	0	Aiškinamasis raštas	
Brėžiniai					
5.	TIP0168-01-PP.BR-01	1	0	Situacijos schema M 1:2500	
6.	TIP0168-01-PP.BR-02	1	0	Dangų ir eismo organizavimo planas M 1:500	
7.	TIP0168-01-PP.BR-03	1	0	Skersiniai profiliai M 1:50	

0	2022-10	Projektiniai pasiūlymai visuomenės viešinimui			
LAIDA	DATA	LAIDOS STATUSAS, KEITIMO PRIEŽASTIS (JEI TAIKOMA)			
KVAL. PATV. DOK. NR.	tip	UAB „Transporto infrastruktūros projektai“ Savanorių pr. 187, III a. LT-50177 Kaunas, Lietuva info@tiprojektai.lt		STATINIO PROJEKTO PAVADINIMAS Susisiekimo komunikacijų (Ds kategorijos gatvės) naujos statybos sklype, kurio unikalus Nr. 1201-0002-0187, Birštono sav. projektas	
40443	SPV	S. Volosenko		STATINIO NUMERIS IR PAVADINIMAS	
	SPVA	M. Mačikūnas		01 – Kunigaikštienės Elenos g.	
39388	SPDV	S. Volosenko			
	SPI	M. Mačikūnas		DOKUMENTO PAVADINIMAS	LAIDA
				Statinio projekto dalies sudėties sąrašas	0
LT	STATYTOJAS (UŽSAKOVAS) Birštono savivaldybės administracija			DOKUMENTO ŽYMUO TIP0168-01-PP.DSS	LAPAS 1 / LAPŲ 1

BENDRIEJI STATINIO RODIKLIAI

Pavadinimas	Mato vienetas	Kiekis	Pastabos
III. SUSISIEKIMO KOMUNIKACIJOS (3. Gatvės)			
Kunigaikštienės Elenos gatvė			
1.1 kategorija		Ds	
1.2 ilgis*	km	0,184	
1.3 važiuojamosios dalies plotis	m	5,5	
1.4 eismo juostų skaičius	vnt.	2	
1.5 eismo juostos plotis	m	2,75	

Pastaba: *Žvaigždute pažymėti rodikliai apskaičiuojami vadovaujantis Nekilnojamojo turto kadastrinių matavimų ir kadastro duomenų surinkimo taisyklėmis, kurias tvirtina Lietuvos Respublikos žemės ūkio ministras. Baigus statybą ir atlikus kadastrinius matavimus šie rodikliai gali turėti neesminių nukrypimų.

0	2022-10	Projektiniai pasiūlymai visuomenės viešinimui				
LAIDA	DATA	LAIDOS STATUSAS, KEITIMO PRIEŽASTIS (JEI TAIKOMA)				
KVAL. PATV. DOK. NR.	tip	UAB „Transporto infrastruktūros projektai“ Savanorių pr. 187, III a. LT-50177 Kaunas, Lietuva info@tiprojektai.lt		STATINIO PROJEKTO PAVADINIMAS Susisiekimo komunikacijų (Ds kategorijos gatvės) naujos statybos sklype, kurio unikalus Nr. 1201-0002-0187, Birštono sav. projektas		
40443	SPV	S. Volosenko		STATINIO NUMERIS IR PAVADINIMAS		
	SPVA	M. Mačikūnas		01 – Kunigaikštienės Elenos g.		
39388	SPDV	S. Volosenko				
	SPI	M. Mačikūnas		DOKUMENTO PAVADINIMAS		LAIDA
				Bendrieji statinio rodikliai		0
LT	STATYTOJAS (UŽSAKOVAS) Birštono savivaldybės administracija			DOKUMENTO ŽYMUO TIP0168-01-PP.BSR	LAPAS 1	LAPŲ 1

Turinys

1. Bendroji informacija apie statinį 2
1.1. Privalomieji projekto rengimo dokumentai 2
1.2. Pagrindiniai normatyviniai, kiti dokumentai ir duomenys, kuriais vadovaujantis parengtas projekto dalis 2
2. Statinio techniniai rodikliai 3
2.1. Geografinė vieta 3
2.2. Statinio duomenys 3
2.3. Esamos būklės aprašymas 3
2.4. Saugomos teritorijos 3
2.5. Inžineriniai tinklai 3
3. Projektinių sprendinių aprašymas 4
3.1. Planinė padėtis 4
3.2. Skersinis profilis 4
3.3. Išilginis profilis 4
3.4. Sankryžos ir nuovažos 4
3.5. Vandens nuvedimas 4
3.6. Apšvietimas 4
3.7. Eismo saugumas 4
4. Informacija apie numatomų statybos darbų poveikį aplinkai, gyventojams, kaimyninėms teritorijoms 4
4.1. Poveikis aplinkai 4
4.2. Poveikis gyventojams 5
4.3. Poveikis kaimyninėms teritorijoms 5

1. Bendroji informacija apie statinį

Projektiniai pasiūlymai parengti vadovaujantis Statybos įstatymu ir kitais įstatymais, reglamentuojančiais statinio saugos ir paskirties reikalavimus, teisės aktais, reglamentuojančiais esminius statinio reikalavimus ir statinio techninius parametrus, pagal statinių ar statybos produktų charakteristikų lygius ir klases, kitais teisės aktais, teritorijų planavimo ir normatyviniais statybos techniniais dokumentais, normatyviniais statinio saugos ir paskirties dokumentais.

1.1. Privalomieji projekto rengimo dokumentai

1. Projektinių pasiūlymų užduotis;
2. Topografinė nuotrauka;


1.2. Pagrindiniai normatyviniai, kiti dokumentai ir duomenys, kuriais vadovaujantis parengtas projekto dalis

Eil. Nr.	Dokumento numeris, žymuo	Dokumento pavadinimas
1.		Lietuvos Respublikos aplinkos apsaugos įstatymas
2.		Lietuvos Respublikos atliekų tvarkymo įstatymas
3.		Lietuvos Respublikos darbuotojų saugos ir sveikatos įstatymas
4.		Lietuvos Respublikos kelių įstatymas
5.		Lietuvos Respublikos planuojamos ūkinės veiklos poveikio aplinkai vertinimo įstatymas
6.		Lietuvos Respublikos statybos įstatymas
7.		Lietuvos Respublikos saugaus eismo automobilių kelių įstatymas
8.		Lietuvos Respublikos teritorijų planavimo įstatymas
9.		Lietuvos Respublikos želdynų įstatymas
10.		Lietuvos Respublikos žemės įstatymas
11.	LST 1516:2015	Statinio projektas. Bendrieji įforminimo reikalavimai
12.	LST 1569:2012	Statinio projektas. Lauko inžinerinių tinklų grafiniai ženklai
13.	STR 1.01.04:2015	Statybos techninis reglamentas
14.	STR 1.01.08:2002	Statinio statybos rūšys
15.	STR 1.01.03:2017	Statinių klasifikavimas
16.	STR 1.04.04:2017	Statinio projektavimas, projekto ekspertizė
17.	STR 1.05.01:2017	Statybos užbaigimas, Savavališkos statybos padarinių šalinimas
18.	STR 1.06.01:2016	Statybos darbai, Statinio statybos priežiūra
19.	STR 2.01.01(1):2005	Esminis statinio reikalavimas
20.	STR 2.01.01(2):1999	Gaisrinė sauga
21.	STR 2.01.01(3):1999	Higiena, sveikata, aplinkos apsauga
22.	STR 2.01.01(4):2008	Esminiai statinio reikalavimai. Naudojimo sauga
23.	STR 2.01.01(5):2008	Esminis statinio reikalavimas. Apsauga nuo triukšmo
24.	STR 2.06.04:2014	Gatvės ir vietinės reikšmės keliai. Bendrieji reikalavimai
25.	Nr. 305/2011	Tarybos direktyva 89/106/EEB
26.	Nr. 68-1656	Dėl pažeistos žemės rekultivavimo ir derlingojo dirvožemio sluoksnio išsaugojimo
27.	Nr. 33-1151	Dėl kriterijų, pagal kuriuos medžiai ir krūmai, augantys ne miškų ūkio paskirties žemėje, priskiriami saugotiniems, sąrašo patvirtinimo ir medžių ir krūmų priskyrimo saugotiniems
28.	KPT SDK 19	Automobilių kelių standartizuotų dangų konstrukcijų projektavimo taisyklės

Taip pat, projektiniams pasiūlymams parengti gali būti naudojami kiti sąraše nepaminėti teisės aktai, reglamentuojantys projektavimo, pasirengimo statybai ar statybos darbų organizavimo veiklą, reikalavimus keliamus medžiagoms, jų atlikimui ir priėmimui, taip pat dokumentai nurodyti kitose statinio projekto dalyse.

2. Statinio techniniai rodikliai

2.1. Geografinė vieta

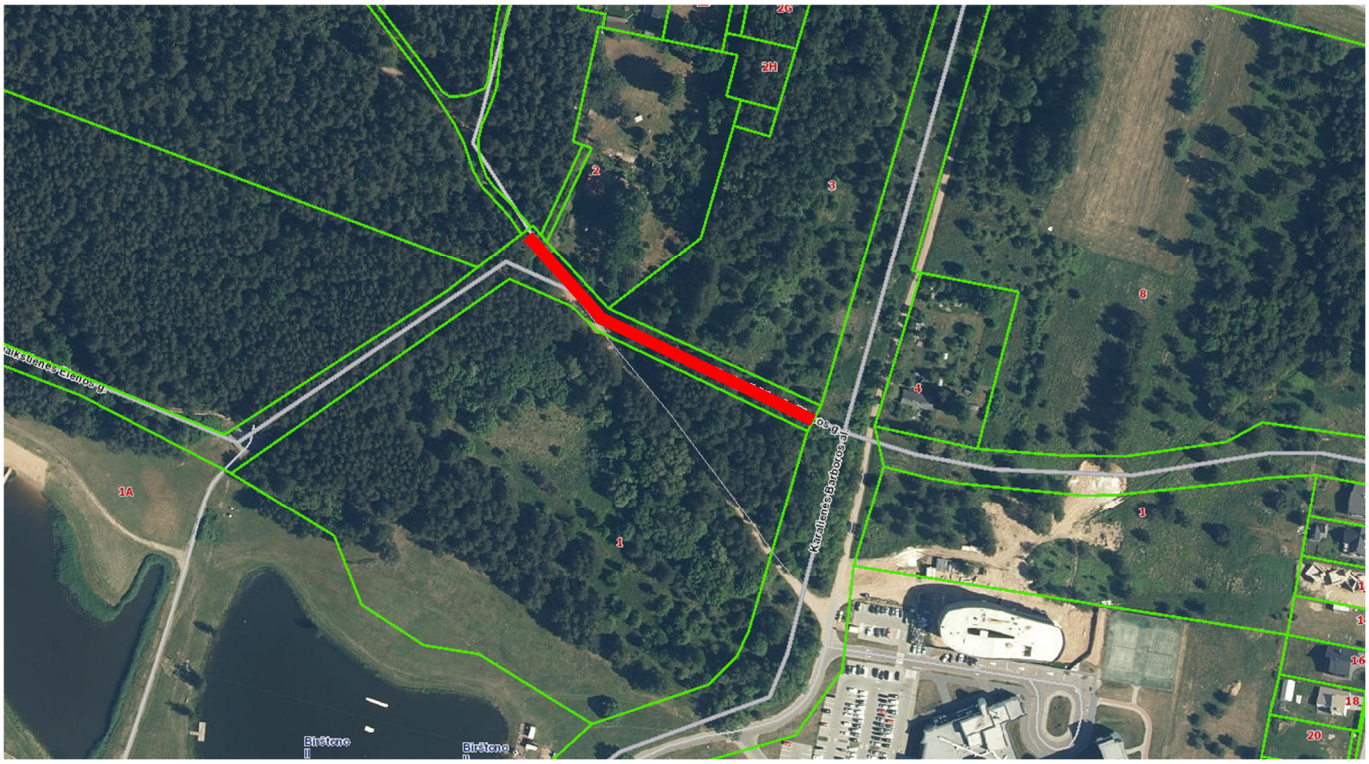

1 pav. Objekto vieta

Projektuojamas statinys yra Kauno apskrityje, Prienų raj, Birštono mieste (žr. 1 pav.).

2.2. Statinio duomenys

Sklypo unikalus Nr. 1201-0002-0187
Statybos rūšis – statinio nauja statyba.
Statinio paskirtis – susisiekimo komunikacijos, gatvės.
Statinio paskirtis – neypatingasis statinys.
Gatvės kategorija – Ds.

2.3. Esamos būklės aprašymas

Kunigaikštienės Elenos gatvės atkarpoje vyrauja dirvožemis, vietovėje auga krūmai ir medžiai. Dalyje gatvės yra esama žvyro danga.

2.4. Saugomos teritorijos

Statiniai patenka į Nemuno kilpų regioninį parką ir jo rekreacinio prioriteto zoną.

Projektuojami statiniai į nekilnojamojo kultūros paveldo vertybių registre įregistruotas teritorijas ar objektus nepatenka, kaip ir į jų apsaugos zonas ir su minimomis teritorijomis nesiriboja.

Žemiau lentelėje pateikiamos artimiausios saugomos ir Natura 2000 teritorijos.

Nr.	Pavadinimas (ES kodas)	Apsaugos statusas	Saugomos teritorijos priskyrimo „Natura 2000“ tinklui tikslas	ST PŪV atžvilgiu
1.	Nemuno kilpos (LTPRI0010)	BAST	3270, Dumblingos upių pakrantės; Kartuolė; Paprastasis kirtiklis; Pleištinė skėtė; Salatis; Ūdra	Nuo PŪV nutolusi ~50 m atstumu
2.	Nemunas tarp Prienų ir Lengveniškių (LTPRIB005)	PAST	Upinių žuvėdrų (Sterna hirundo), mažųjų žuvėdrų (Sterna albifrons) apsaugai	Nuo PŪV nutolusi ~2,2 km atstumu

2.5. Inžineriniai tinklai

Statybos sklype yra 0,4 kV požeminiai kabeliai.

3. Projektinių sprendinių aprašymas

Gatvių projektas rengiamas vadovaujantis STR 2.06.04:2014 „Gatvės ir vietinės reikšmės keliai. Bendrieji reikalavimai“ Ds gatvių kategorijoms keliamais reikalavimais. Projektuojamų gatvių ribas žr. brėžiniuose.

Kunigaikštienės Elenos gatvė		
1.1. kategorija		Ds
1.2. gatvės ilgis*	km	0,184
1.3. gatvės plotis	m	5,50
1.4. eismo juostų skaičius	vnt.	2
1.5. eismo juostos plotis	m	2,75
1.6. skersinio nuolydžio tipas	Dvišlaitis	
1.7. skersinis nuolydis	%	2,5
1.8. šaligatvio ilgis	km	0,184
1.9. šaligatvio plotis	m	2,5
1.10. šaligatvio trasos kiekis	vnt.	2

3.1. Planinė padėtis

Gatvė projektuojama daugiausia naujomis vietomis atitinkant Ds kategorijai.

Važiuojamoji dalis numatoma 5,50 m pločio, šaligatvis 2,50 m pločio abiejuose pusėse ir 0,2 m pločio veja. Gatvės ašys parenkamos pagal esamą reljefą, numatomą kvartalo infrastruktūrą, taip pat prisijungiant prie Karalienės Barboros alėjos.

Projektuojamoje Kunigaikštienės Elenos g. atkarpoje suprojektuotos 2 horizontalios kreivės Rmin-35, Rmax-100. Gatvės ašys projektuojamos prisitaikant prie esamos situacijos taip pat naujomis vietomis.

3.2. Skersinis profilis

Gatvių danga projektuojama 5,5 m pločio su dvišlaičiu 2,5 % nuolydžiu. Veja 0,2 m pločio su 6,0 % nuolydžiu. Šaligatviai 2,50 m pločio su 2,0 % nuolydžiu.

3.3. Išilginis profilis

Gatvės Išilginis profilis projektuojamas maksimaliai prisitaikant prie esamos situacijos. Minimalus nuolydis 0,41 %, maksimalus 0,86 %. Suprojektuoti nuolydžiai yra pakankami paviršiniam vandeniui nuvesti nuo gatvių dangų.

3.4. Sankryžos ir nuovažos

Projektuojama 1 nuovaža į sklypą. Nuovaža projektuojama nuleidus šaligatvį iki asfalto dangos lygio. Nuovažos dangos konstrukcija trinkelių danga 4,0 m pločio.

3.5. Vandens nuvedimas

Paviršinis vanduo gatvėse nuvedimas į numatomą gatvės po konstrukcinį drenažą.

3.6. Apšvietimas

Projekte numatomi gatvės apšvietimo sprendiniai. Apšvietimą numatoma įrengti kairėje gatvės pusėje kur rengiama žalia veja. Gavės atšakoje kuri projektuojama su trišale sankryža į kairę – apšvietimas numatomas kairėje pusėje.

3.7. Eismo saugumas

Gatvėse numatomas maksimalus greitis 30 km/h. Vertikalus ženklinimas pagal „Kelio ženklių įrengimo ir vertikaliojo ženklinimo taisyklės“ punktai 192 ir 193. Gatvių horizontalus ženklinimas nenumatomas.

4. Informacija apie numatomų statybos darbų poveikį aplinkai, gyventojams, kaimyninėms teritorijoms

4.1. Poveikis aplinkai

Statybos darbai neturės neigiamo reikšmingo poveikio šioje zonoje esančioms teritorijoms bei aplinkos požiūriu jautrioms teritorijoms (pavyzdžiui, „Natura 2000“ ekotinklui), nes į šias teritorijas nepatenka.

Darbų metu neigiamas poveikis paviršiniams ir požeminiams vandenims galimas dėl blogų statybinių medžiagų, tepalų laikymo, nelaimingų atsitikimų. Siekiant to išvengti reikia užtikrinti, kad statybiniai mechanizmai būtų tinkamos techninės būklės, laikytis darbo saugos reikalavimų. Statybvietėje turi būti absorbuojančių

medžiagų sandėliavimo vieta. Įvykus avarinei situacijai užterštas sorbentas turi būt vežamas į tokių atliekų sandėliavimu užsiimančias įmones, kad kenksmingos medžiagos nepatektų į aplinką.

4.2. Poveikis gyventojams

Darbų metu neigiamą poveikį gyventojai gali patirti dėl mechanizmų keliamo triukšmo ar vibracijos.

4.3. Poveikis kaimyninėms teritorijoms

Projektiniai sprendiniai neturės neigiamo poveikio aplinkai, gyventojams ar kaimyninėms teritorijoms.

TVIRTINU: Birštono savivaldybės administracijos direktorė

PROJEKTINIŲ PASIŪLYMŲ RENGIMO UŽDUOTIS

20 22 m. Spalio 17 d. Nr. 1

1.	INFORMACIJA APIE SUMANYTĄ PROJEKTUOTI STATINĮ:	
	Pavadinimas *(nurodomas techninio projekto pavadinimas)*	Susisiekimo komunikacijų (Ds kategorijos gatvės) naujos statybos sklype, kurio unikalus Nr. 1201-0002-0187, Birštono sav. projektas
	Statytojas (Užsakovas)	Birštono savivaldybės administracija
	Projektinių pasiūlymų rengėjas	UAB „Transporto infrastruktūros projektai“
	Statinių adresai	Žemės sklypas kurio unikalus Nr. 1201-0002-0187, Kunigaikštienės Elenos g., Birštono sav.
	Statybos rūšis	Statinio nauja statyba.
	Statinio kategorija	Neypatingasis statinys;
	Statinio pagrindinė naudojimo paskirtis	Susisiekimo komunikacijos: gatvės (8.2)
	Gatvės kategorija	Ds
	Projektuojamo statinio rodikliai: **Gatvės Nr.1** Unikalus Nr. Pagrindinė tikslinė naudojimo paskirtis Žemės sklypo unikalus Nr.	 Susisiekimo komunikacijos: gatvės (8.2) 1201-0002-0187.
	Projektavimo darbų apimtis	1. Remiantis ankstesnio gatvės projekto plano sprendiniais suprojektuoti 2 eismo juostų Ds kategorijos reikalavimus atitinkantį gatvės tęsinį. 2. Numatyti 2 eismo juostų gatvę kurių plotis būtų 2,75, o bendras važiuojamosios dalies plotis būtų 5,50 m. 3. Projektuojamos Gatvės ilgis apie 184 m. 4. Projektuojamos gatvės pabaigoje numatyti T formos sankryžą. 5. Gatvėje suprojektuoti 2,50 m pločio pėsčiųjų takus. Suprojektuoti pėsčiųjų takai turi būti pritaikyti riboto judumo žmonėms.
2.	PROJEKTINIŲ PASIŪLYMŲ PASKIRTIS:	
	- informuoti visuomenę apie visuomenei svarbaus statinio numatomą projektavimą; - išreikšti Statytojo (užsakovo) sumanyto projektuoti statinio architektūros ir kitų pagrindinių sprendinių idėją; - specialiems reikalavimams gauti.	
3.	PROJEKTINIŲ PASIŪLYMŲ SUDĖTIS:	
	3.1. Titulinis lapas; 3.2. Dalies sudėties sąrašas; 3.3. Bendrieji statinio rodikliai; 3.4. Aiškinamasis raštas; 3.5. Situacijos planas 3.6. Dangų ir eismo organizavimo planas; 3.7. Skersiniai profiliai.	
4.	STATYTOJO (UŽSAKOVO) PATEIKIAMI DOKUMENTAI:	
	4.1. Projektinių pasiūlymų rengimo užduotis; 4.2. Statinio nuosavybę patvirtinantys dokumentai	
5.	PROJEKTINIŲ PASIŪLYMŲ VAIZDINĖ INFORMACIJA:	
	5.1. Situacijos planas;	

	5.2. Dangų ir eismo organizavimo planas; 5.3. Skersiniai profiliai.	
6.	KITI DUOMENYS:	
	Statytojui pateikiamų projektinių pasiūlymų kopijų kiekis	1
	Statytojui pateikiamų kompiuterinių laikmenų su įrašytais projektiniais pasiūlymais kopijų kiekis	1


Užsakovas:
Birštono savivaldybės administracija

Birštono savivaldybės administracijos direktorė


BIRŠTONO SAVIVALDYBĖS ADMINISTRACIJA

Projektuotojas:
UAB „Transporto infrastruktūros projektai“
Statinio projekto vadovas
Sandra Volosenko

Birštono savivaldybės administracijos
Ūkio, turto ir kaimo plėtros skyriaus
vyriausiasis specialistas (inžinierius)

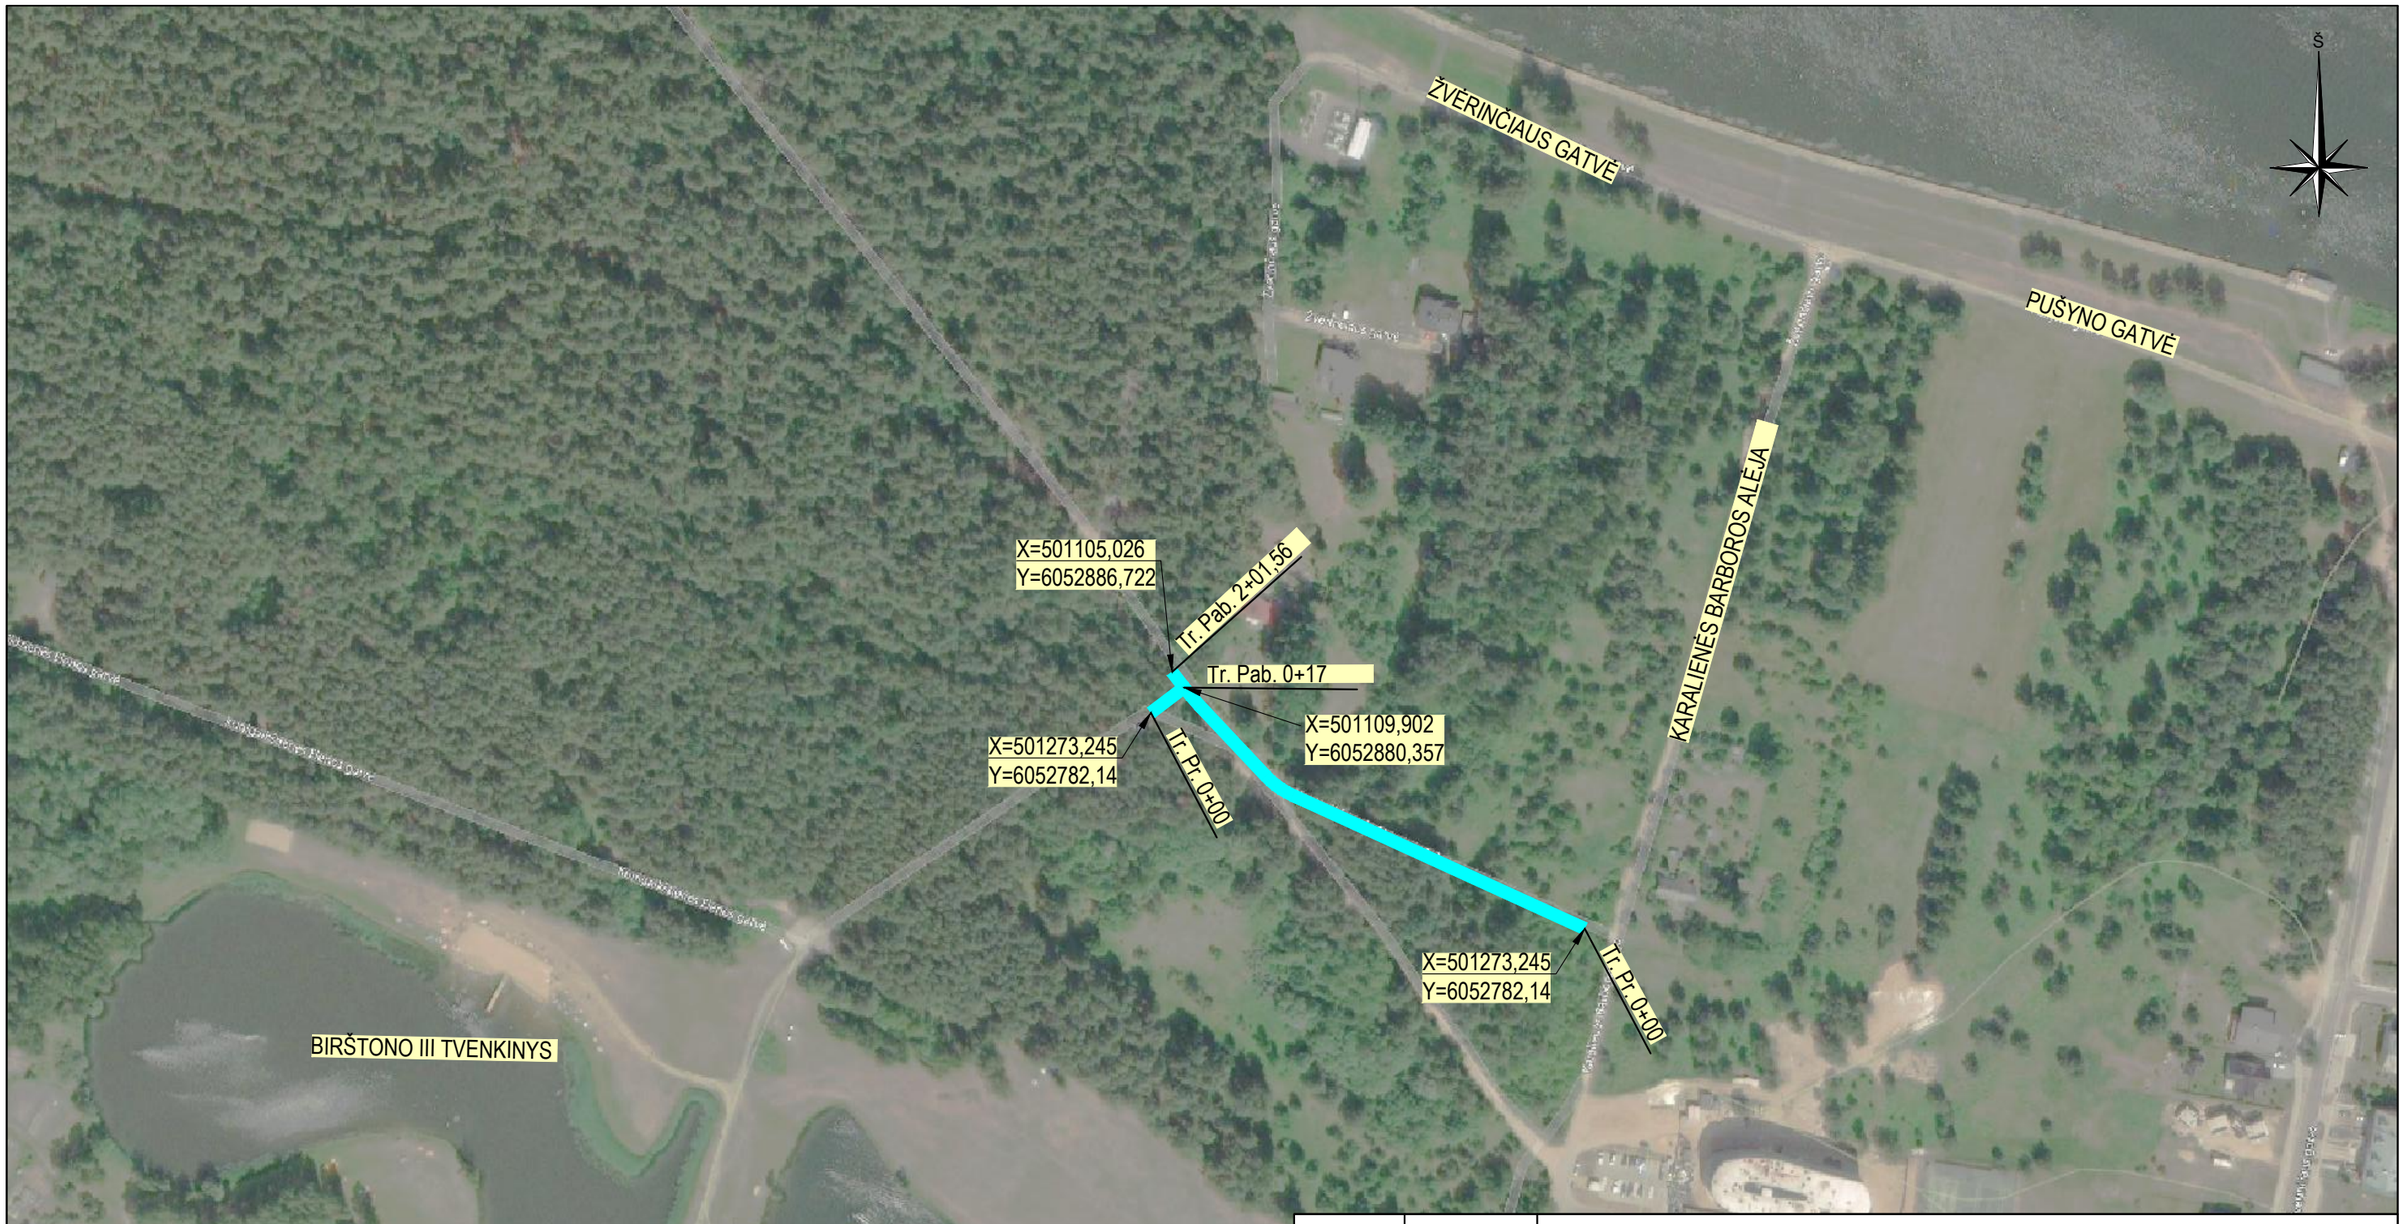

0	2022-10	Projektiniai pasiūlymai visuomenės viešinimui		
LAIDA	DATA	LAIDOS STATUSAS, KEITIMO PRIEŽASTIS (JEI TAIKOMA)		
KVAL. PATV. DOK. NR.	tip	UAB „Transporto infrastruktūros projektai“ Savanorių pr. 187, III a. LT-50177 Kaunas, Lietuva info@tiprojektai.lt		STATINIO PROJEKTO PAVADINIMAS Susisiekimo komunikacijų (Ds kategorijos gatvės) naujos statybos sklype, kurio unikalus Nr. 1201-0002-0187, Birštono sav. projektas
40443	SPV	S. Volosenko		
	SPVA	M. Mačikūnas		STATINIO NUMERIS IR PAVADINIMAS 01 - Kunigaikštienės Elenos g.
39388	SPDV	S. Volosenko		
	SPI	M. Mačikūnas		
				DOKUMENTO PAVADINIMAS / LAIDA Situacijos schema M 1:2500 / 0
LT	STATYTOJAS (UŽSAKOVAS) Birštono savivaldybės administracija			DOKUMENTO ŽYMUO / LAPAS / LAPŲ TIP0168-01-PP.BR-01 / 1 / 1

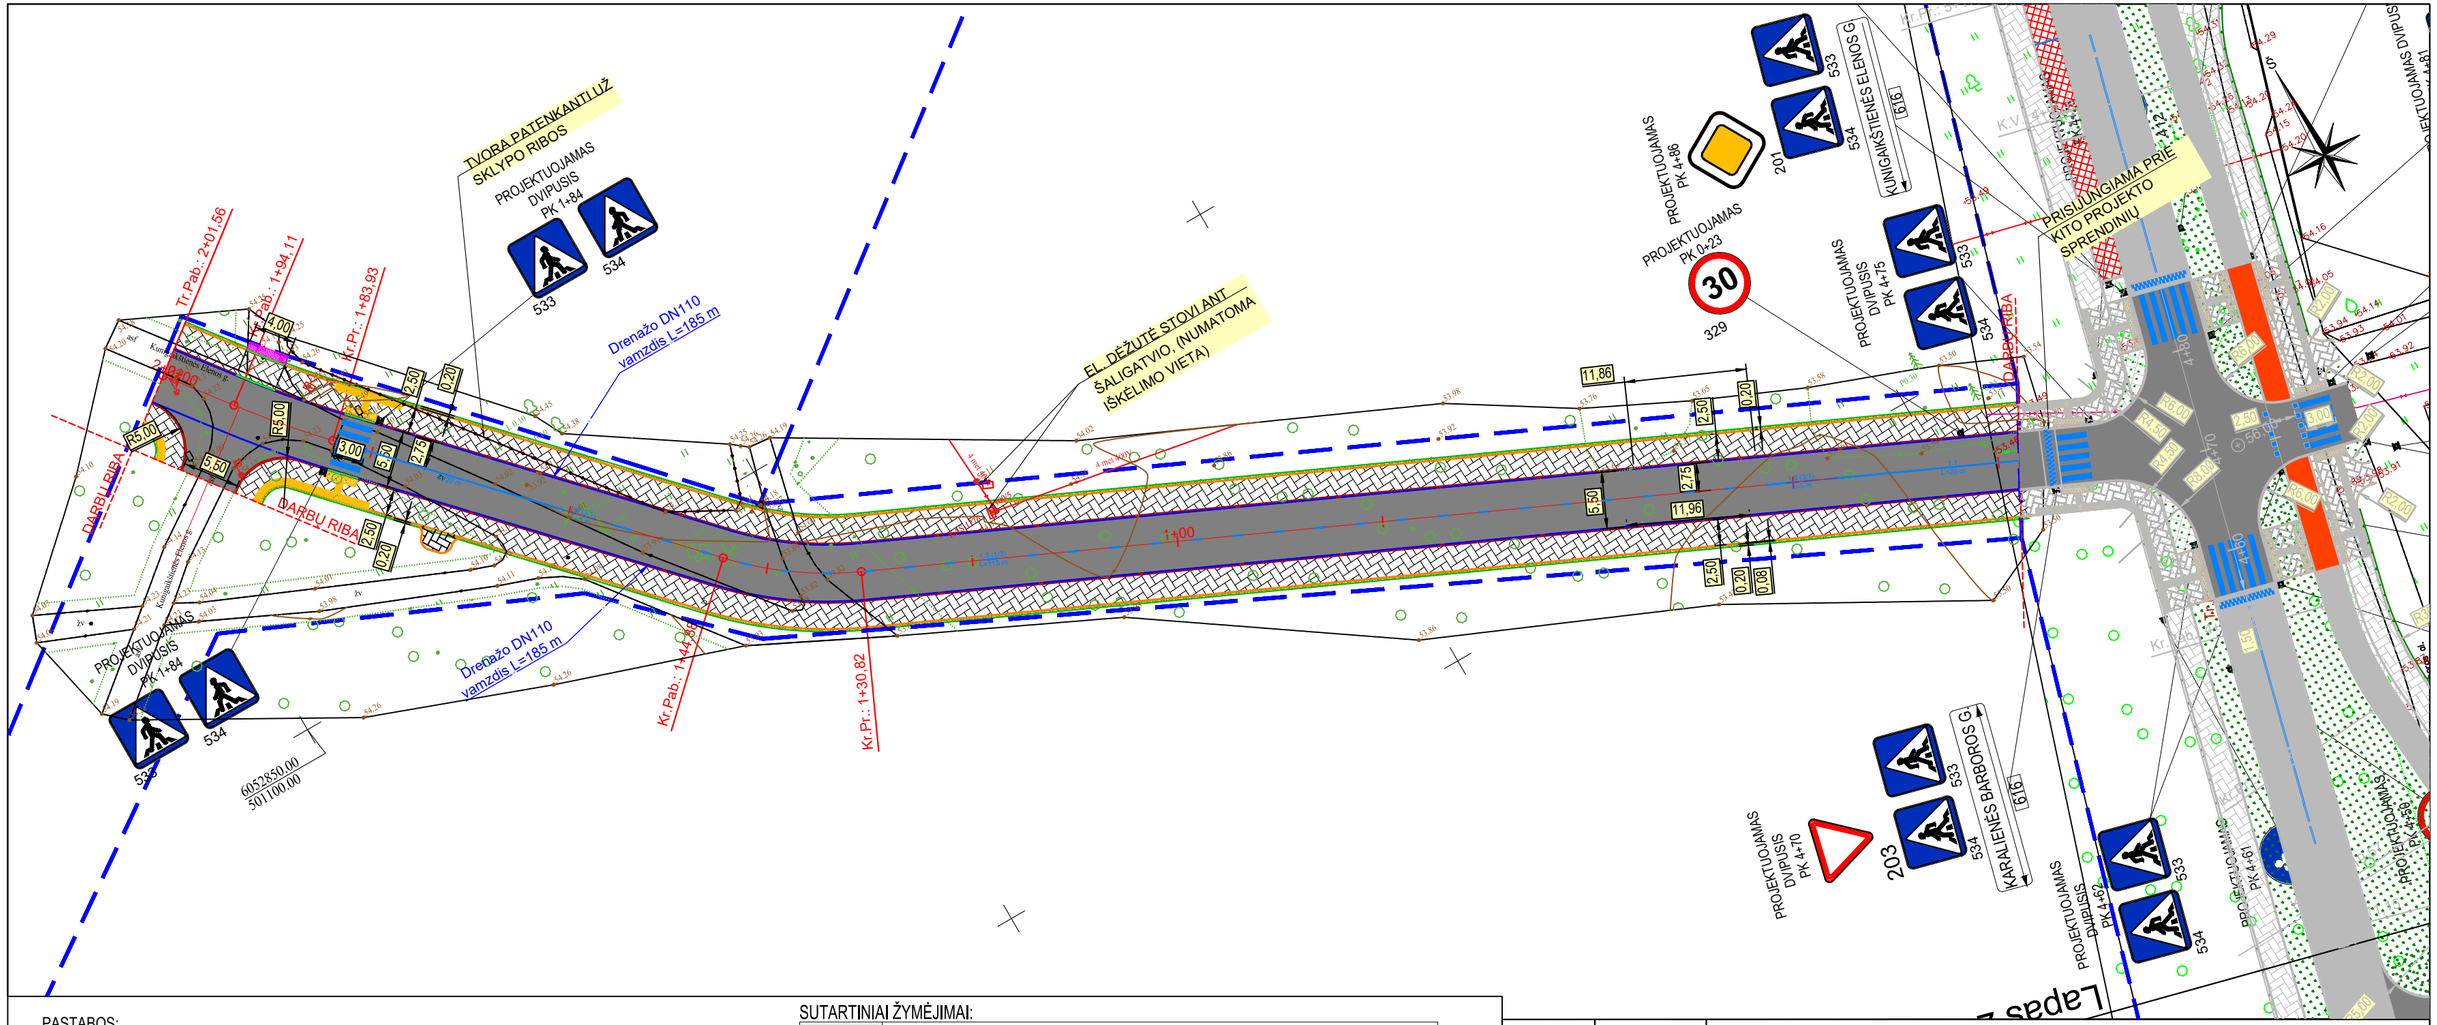

PASTABOS:


1. Matmenys pateikti metrais;
2. Plane pateikta kelio ženklo pastatymo vieta yra orientacinė. Kelio ženklai ir jų atramos turi būti įrengiamos vadovaujantis "Kelio ženklų įrengimo ir vertikaliojo ženklinimo taisyklėmis". Kelio ženklo pastatymo vietą žymintis sutartinis žymuo plane yra pateikiamas didesnis, kad būtų įskaitomas;
3. Vykdant statybos darbus visus matmenis būtina tikslinti vietoje;
4. Statybos darbų Rangovas, prieš pradėdamas vykdyti žemės darbus, privalo išsikviesti inžinerinius tinklus eksploatuojančių organizacijų atstovus;
5. Atliekant darbus greta esamų inžinerinių tinklų, žemės darbai turi būti vykdomi rankiniu būdu, nepažeidžiant esamų komunikacijų. Pažeidus - sutvarkyti;
6. Statybos darbai turi būti vykdomi griežtai pagal projektą, pasirašant nustatyta tvarka darbų aktus, vykdant statybos priežiūrą vykdančių tarnybų reikalavimus, turint gaminių sertifikavimo arba kitus kokybę įrodančius dokumentus;
7. Projekte numatyti reikalavimai medžiagoms, gaminiams, darbų vykdymui pagal turimus pradinius duomenis. Statybos metu atsiradus nenumatytoms aplinkybėms, šie reikalavimai gali būti patikslinti projekto vykdymo priežiūros metu;
8. Visos statybos ir apdailos medžiagos turi atitikti LR galiojančius priešgaisrinės saugos ir higienos reikalavimus bei turėti atitikties sertifikatus;
9. Esant neatitikimams tarp projektą sudarančių dokumentų, kaip pagrindine projektine medžiaga remtis aiškinamuoju raštu, techninėmis specifikacijomis, brėžiniais, sąnaudų žiniaraščiais.

SUTARTINIAI ŽYMĖJIMAI:

	PROJEKTUOJAMA ASFALTO DANGA
	PROJEKTUOJAMA BETONINIŲ TRINKELIŲ DANGA
	ASFALTO DANGOS KRAŠTAS
	DARBŲ RIBA
	ŽEMĖS SKLYPŲ RIBOS
0+20	PROJEKTUOJAMA GATVĖS AŠIS
	PROJEKTUOJAMAS HORIZONTALUS ŽENKLINIMAS
	ORIENTACINĖ PROJEKTUOJAMO GATVĖS ŽENKLO PASTATYMO VIETA ANT 1 ATRAMOS TIPO
	PROJEKTUOJAMAS VEJOS BORDIŪRAS
	PROJEKTUOJAMAS KELIO BODIŪRAS
	ŠLAITO RIBOS
	PROJEKTUOJAMA ŽALIA VEJA
	PROJEKTUOJAMAS NUŽEMINTAS BETONINIS GATVĖS BODIŪRAS
	PROJEKTUOJAMAS ĮSPĖJAMASIS PAVIRŠIUS IŠ BETONONIŲ TRINKELIŲ
	PROJEKTUOJAMAS VEDIMO PAVIRŠIUS IŠ BETONINIŲ TRINKELIŲ
	TRINKELIŲ DANGOS SUVEDIMAS
	HORIZONTALUSIS DANGOS ŽENKLINIMAS
	KONSTRUKCINIS DRENAŽAS

0	2022-10	Projektiniai pasiūlymai visuomenės viešinimui	
LAIDA	DATA	LAIDOS STATUSAS, KEITIMO PRIEŽASTIS (JEI TAIKOMA)	
KVAL. PATV. DOK. NR.	tip	UAB „Transporto infrastruktūros projektai" Savanorių pr. 187, III a. LT-50177 Kaunas, Lietuva info@tiprojektai.lt	STATINIO PROJEKTO PAVADINIMAS: Susisiekimo komunikacijų (Ds kategorijos gatvės) naujos statybos sklype, kurio unikalus Nr. 1201-0002-0187, Birštono sav. projektas
40443	SPV	S. Volosenko	
	SPVA	M. Mačikūnas	STATINIO NUMERIS IR PAVADINIMAS: 01 - Kunigaikštienės Elenos g.
39388	SPDV	S. Volosenko	
	SPI	M. Mačikūnas	
			DOKUMENTO PAVADINIMAS: Dangų ir eismo organizavimo planas, M 1:500 — LAIDA: 0
LT	STATYTOJAS (UŽSAKOVAS): Birštono savivaldybės administracija		DOKUMENTO ŽYMUO: TIP0168-01-PP.BR-02 — LAPAS: 1 — LAPŲ: 1

Skersinis profilis Nr. 1

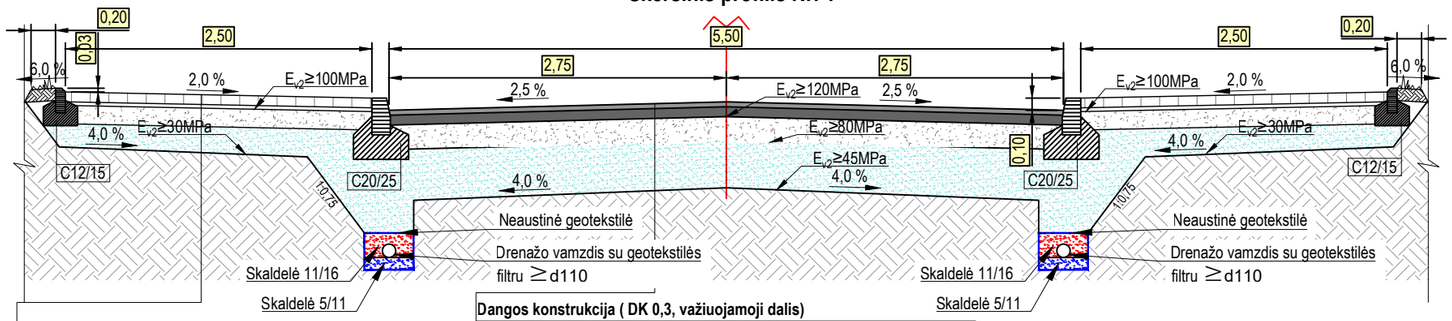


Dangos konstrukcija (šaligatvis)

0,08 m storio betoninės trinkelės
0,03 m storio pasluoksnis
0,15 m skaldos sluoksnis iš nesurištų mineralinių medžiagų mišinio fr. 0/45 (E_{v2}≥100 MPa)
0,19 m storio šalčiui nejautrių medžiagų sluoksnis
Esama žemės sankasa (E_{v2}≥30 MPa)


Dangos konstrukcija (DK 0,3, važiuojamoji dalis)

4 cm asfalto viršutinis sluoksnis iš mišinio AC 11 VN
8 cm asfalto pagrindo sluoksnis iš mišinio AC 22 PN
20 cm skaldos sluoksnis iš nesurištų mineralinių medžiagų mišinio fr. 0/45 (E_{v2}≥120 MPa)
38 cm apsauginis šalčiui atsparus pagrindo sluoksnis (E_{v2}≥80 MPa)
Esama žemės sankasa (E_{v2}≥45 MPa)

Kelio bordiūro su pamatu dėtalė 100x15x30

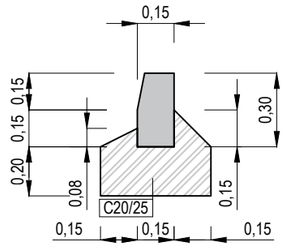

Vejos bordiūro su pamatu dėtalė 100x8x20

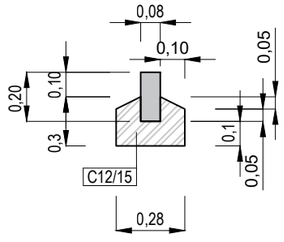

0	2022-10	Projektiniai pasiūlymai visuomenės viešinimui	
LAIDA	DATA	LAIDOS STATUSAS, KEITIMO PRIEŽASTIS (JEI TAIKOMA)	
KVAL. PATV. DOK. NR.	tip	UAB „Transporto infrastruktūros projektai“ Savanorių pr. 187, III a. LT-50177 Kaunas, Lietuva info@tiprojektai.lt	STATINIO PROJEKTO PAVADINIMAS Susisiekimo komunikacijų (Ds kategorijos gatvės) naujos statybos sklype, kurio unikalus Nr. 1201-0002-0187, Birštono sav. projektas
40443	SPV	S. Volosenko	
	SPVA	M. Mačikūnas	STATINIO NUMERIS IR PAVADINIMAS 01 - Kunigaikštienės Elenos g.
39388	SPDV	S. Volosenko	
	SPI	M. Mačikūnas	
			DOKUMENTO PAVADINIMAS / LAIDA
			Skersiniai profiliai, M 1:50 / 0
LT	STATYTOJAS (UŽSAKOVAS) Birštono savivaldybės administracija		DOKUMENTO ŽYMUO / LAPAS / LAPŲ
			TIP0168-01-PP.BR-03 / 1 / 1