
X=6051868.8659
Y=502191.9437

X=6051854.6604
Y=502050.5566

Š

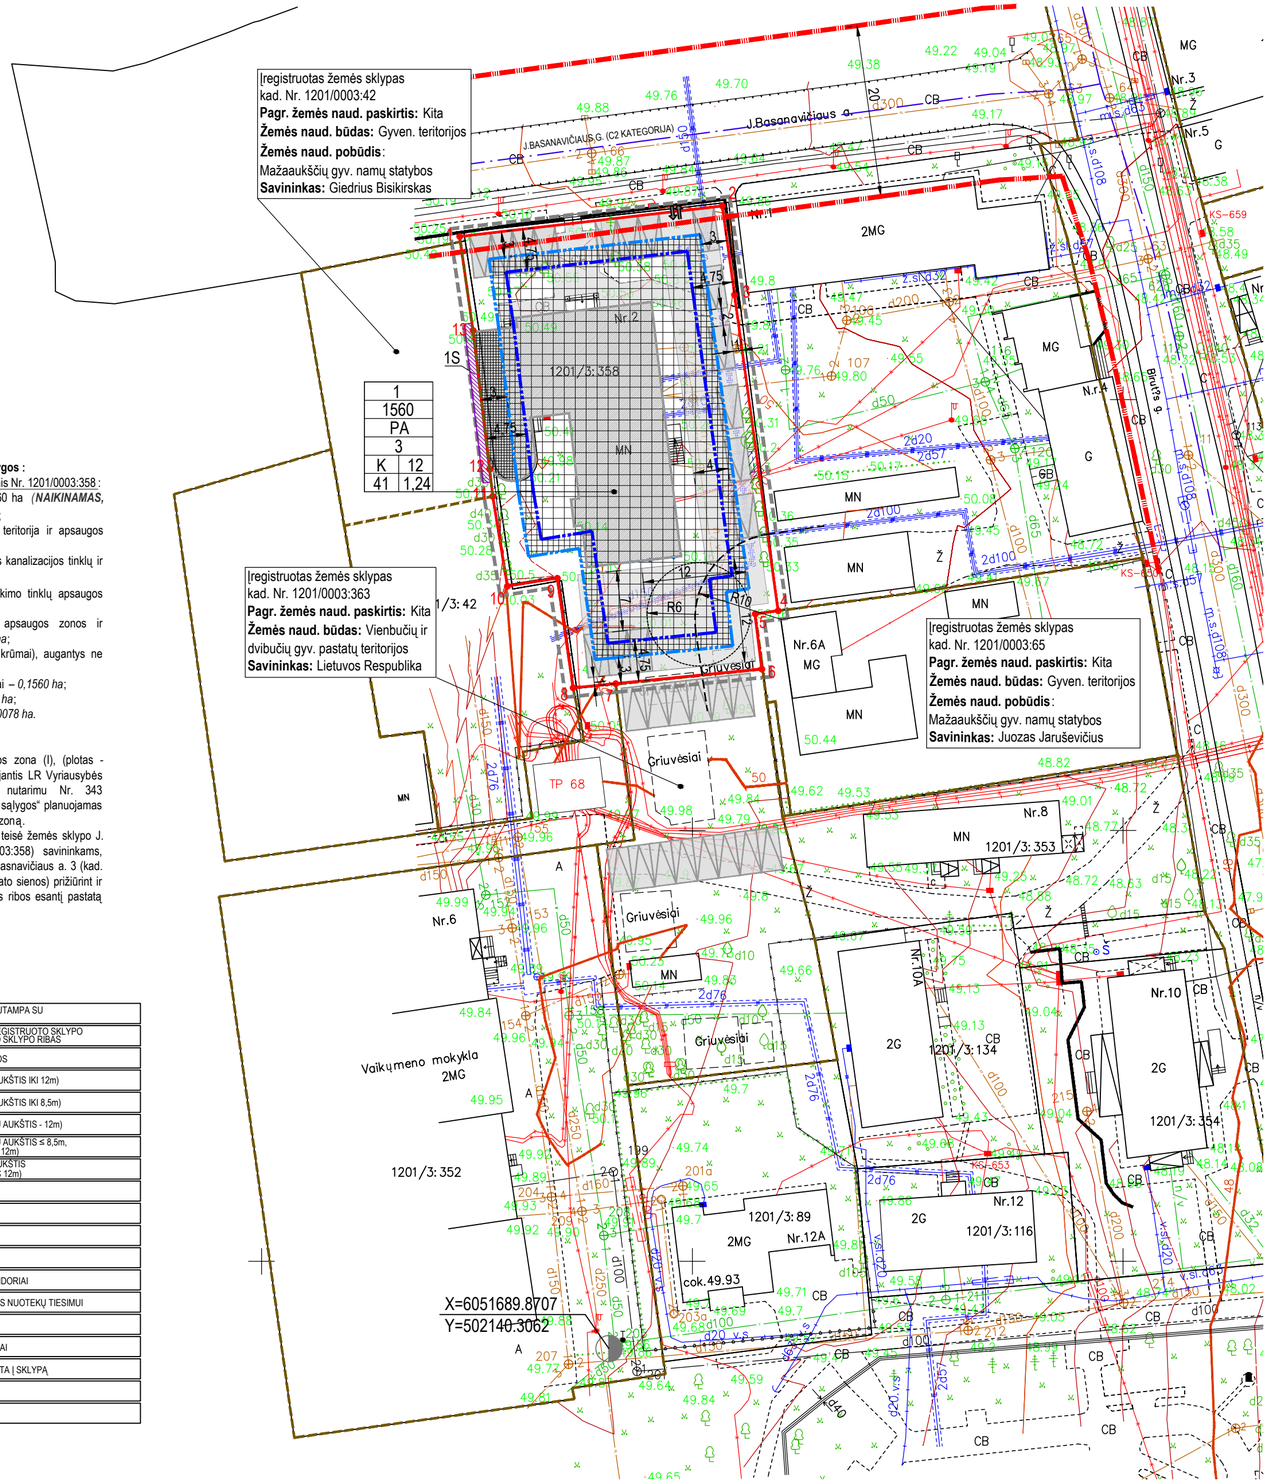

Specialiosios žemės ir miško naudojimo sąlygos :
[registruoti apribojimai naudotis sklypu kadastrinis Nr. 1201/0003:358 :


- **I.** Ryšių linijų apsaugos zonos – 0,1560 ha *(NAIKINAMAS, NES SKLYPE NĖRA RYŠIO TINKLŲ)*;
- **XIX** Nekilnojamųjų kultūros vertybių teritorija ir apsaugos zonos – *01560 ha;*
- **XLIX.** Vandentiekio, lietaus ir fekalinės kanalizacijos tinklų ir įrenginių apsaugos zonos – *0,059 ha*;
- **XLVIII** Šilumos ir karšto vandens tiekimo tinklų apsaugos zonos – *0,046 ha;*
- **XXIX.** Paviršinio vandens telkinių apsaugos zonos ir pakrantės apsaugos juostos – *0,1560 ha*;
- **XXVII** Saugotini želdiniai (medžiai ir krūmai), augantys ne miškų ūkio paskirties žemėje;
- **XXXIV.** Nacionaliniai ir regioniniai parkai – *0,1560 ha*;
- **XVI.** Kurortų apsaugos zonos – *0,1560 ha*;
- **VI.** Elektros linijų apsaugos zonos – *0,0078 ha.*

PASTABOS:

1. Esama įregistruota ryšių linijų apsaugos zona (I), (plotas - 0,1560 ha) yra naikinama, nes vadovaujantis LR Vyriausybės 1992 m. gegužės 12d. patvirtintu nutarimu Nr. 343 „Specialiosios žemės ir miško naudojimo sąlygos" planuojamas sklypas nepatenka į ryšio linijų apsaugos zoną.
2. Esamas įregistruotas ***Servitutas "1S"*** - teisė žemės sklypo J. Basnavičiaus a. 2 (kad. Nr. 1201/0003:358) savininkams, naudotojams naudotis žemės sklypo J. Basnavičiaus a. 3 (kad. Nr. 1201/0003:270) dalimi (1 m nuo pastato sienos) prižiūrint ir remontuojant prie šio sklypo skiriamosios ribos esantį pastatą (viešpataujantis daiktas).

SUTARTINIAI ŽYMĖJIMAI:


	DETALIOJO PLANO GALIOJIMO RIBA (SUTAMPA SU SKLYPO RIBA)
1	NEKILNOJAMOJO TURTO REGISTRE ĮREGISTRUOTO SKLYPO RIBOS, KURIOS ATITINKA PLANUOJAMO SKLYPO RIBAS
	GRETIMŲ ĮREGISTRUOTŲ SKLYPŲ RIBOS
	STATYBINĖS ZONOS RIBA (PASTATŲ AUKŠTIS IKI 12m)
	STATYBINĖS ZONOS RIBA (PASTATŲ AUKŠTIS IKI 8,5m)
	STATYBINĖ ZONA (LEISTINAS PASTATŲ AUKŠTIS - 12m)
	STATYBINĖ ZONA (LEISTINAS PASTATŲ AUKŠTIS ≤ 8,5m, GAVUS GRETIMŲ SKLYPŲ SUTIKIMUS - 12m)
	STATYBINĖ ZONA (ESAMO PASTATO AUKŠTIS GAVUS GRETIMŲ SKLYPŲ SUTIKIMUS ≤ 12m)
	ESAMŲ STATINIŲ VIETOS
	GATVĖS AŠINĖ LINIJA
	GATVĖS RAUDONOSIOS LINIJOS
	SERVITUTAS
	INŽINERINĖS INFRASTRUKTŪROS KORIDORIAI
	KORIDORIUS VANDENTIEKIO IR LIETAUS NUOTEKŲ TIESIMUI
	PLANUOJAMAS VANDENTIEKIS
	PLANUOJAMI LIETAUS NUOTEKŲ TINKLAI
	SIŪLOMA ĮVAŽIAVIMO/IŠVAŽIAVIMO VIETA Į SKLYPĄ
	A/M PARKAVIMO VIETA
	ESAMI PRIEŠGAISRINIAI HIDRANTAI

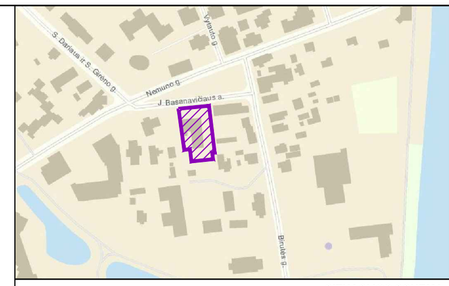

SITUACIJOS SCHEMA



IŠTRAUKA IŠ BIRŠTONO KURORTO BP KOREKTŪROS

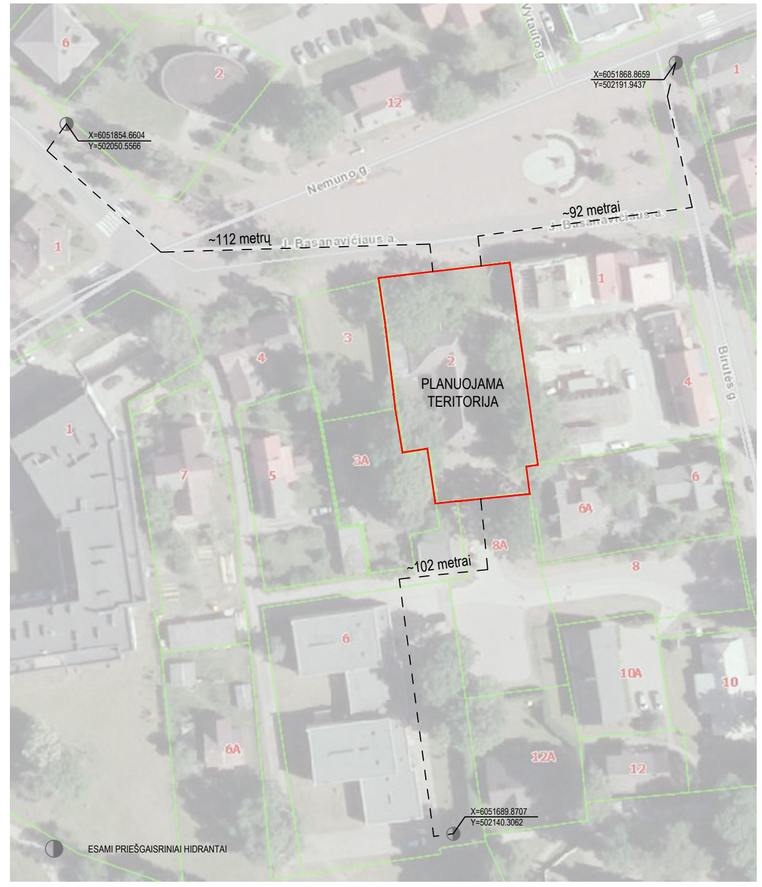

ESAMŲ HIDRANTŲ SCHEMA (INFORMACIJA GAUTA IŠ UAB "BIRŠTONO VANDENTIEKIS")

NTARCH ARCHITECTS	UAB "MTARCH" įmonės kodas 135073297 V.Putvinsko g. 17-4, Kaunas el.p.: mtarch.architects@gmail.com tel.: 8 37 207 335			Projekto pavadinimas: Birštono savivaldybės administracijos direktoriaus 2008-02-08 d. įsakymu Nr. AV-29 "Dėl žemės sklypo Birštone m., J. Basanavičiaus a. 2, detaliojo plano tvirtinimo" patvirtinto 1560 m² ploto žemės sklypo (kadastrinis Nr. 1201/0003:358 Birštono m.k.v.) Birštono sav., Birštono m., J.Basanavičiaus a.2, detaliojo plano keitimas
Atestato Nr.	Pareigos	V. Pavardė	Parašas	Dokumento pavadinimas: **GAISRŲ GESINIMO SCHEMA M1:500**
A 1949	PV	A.Grikštaitė		
	Archit.	A.Rusevičiūtė		
LT	Organizatorius: Birštono savivaldybės administracija Iniciatorius: UAB "Gildijos investicijos"			Dokumento žymuo: **2016/05/DP-04**
				Lapas: 1 / Lapų: 1