


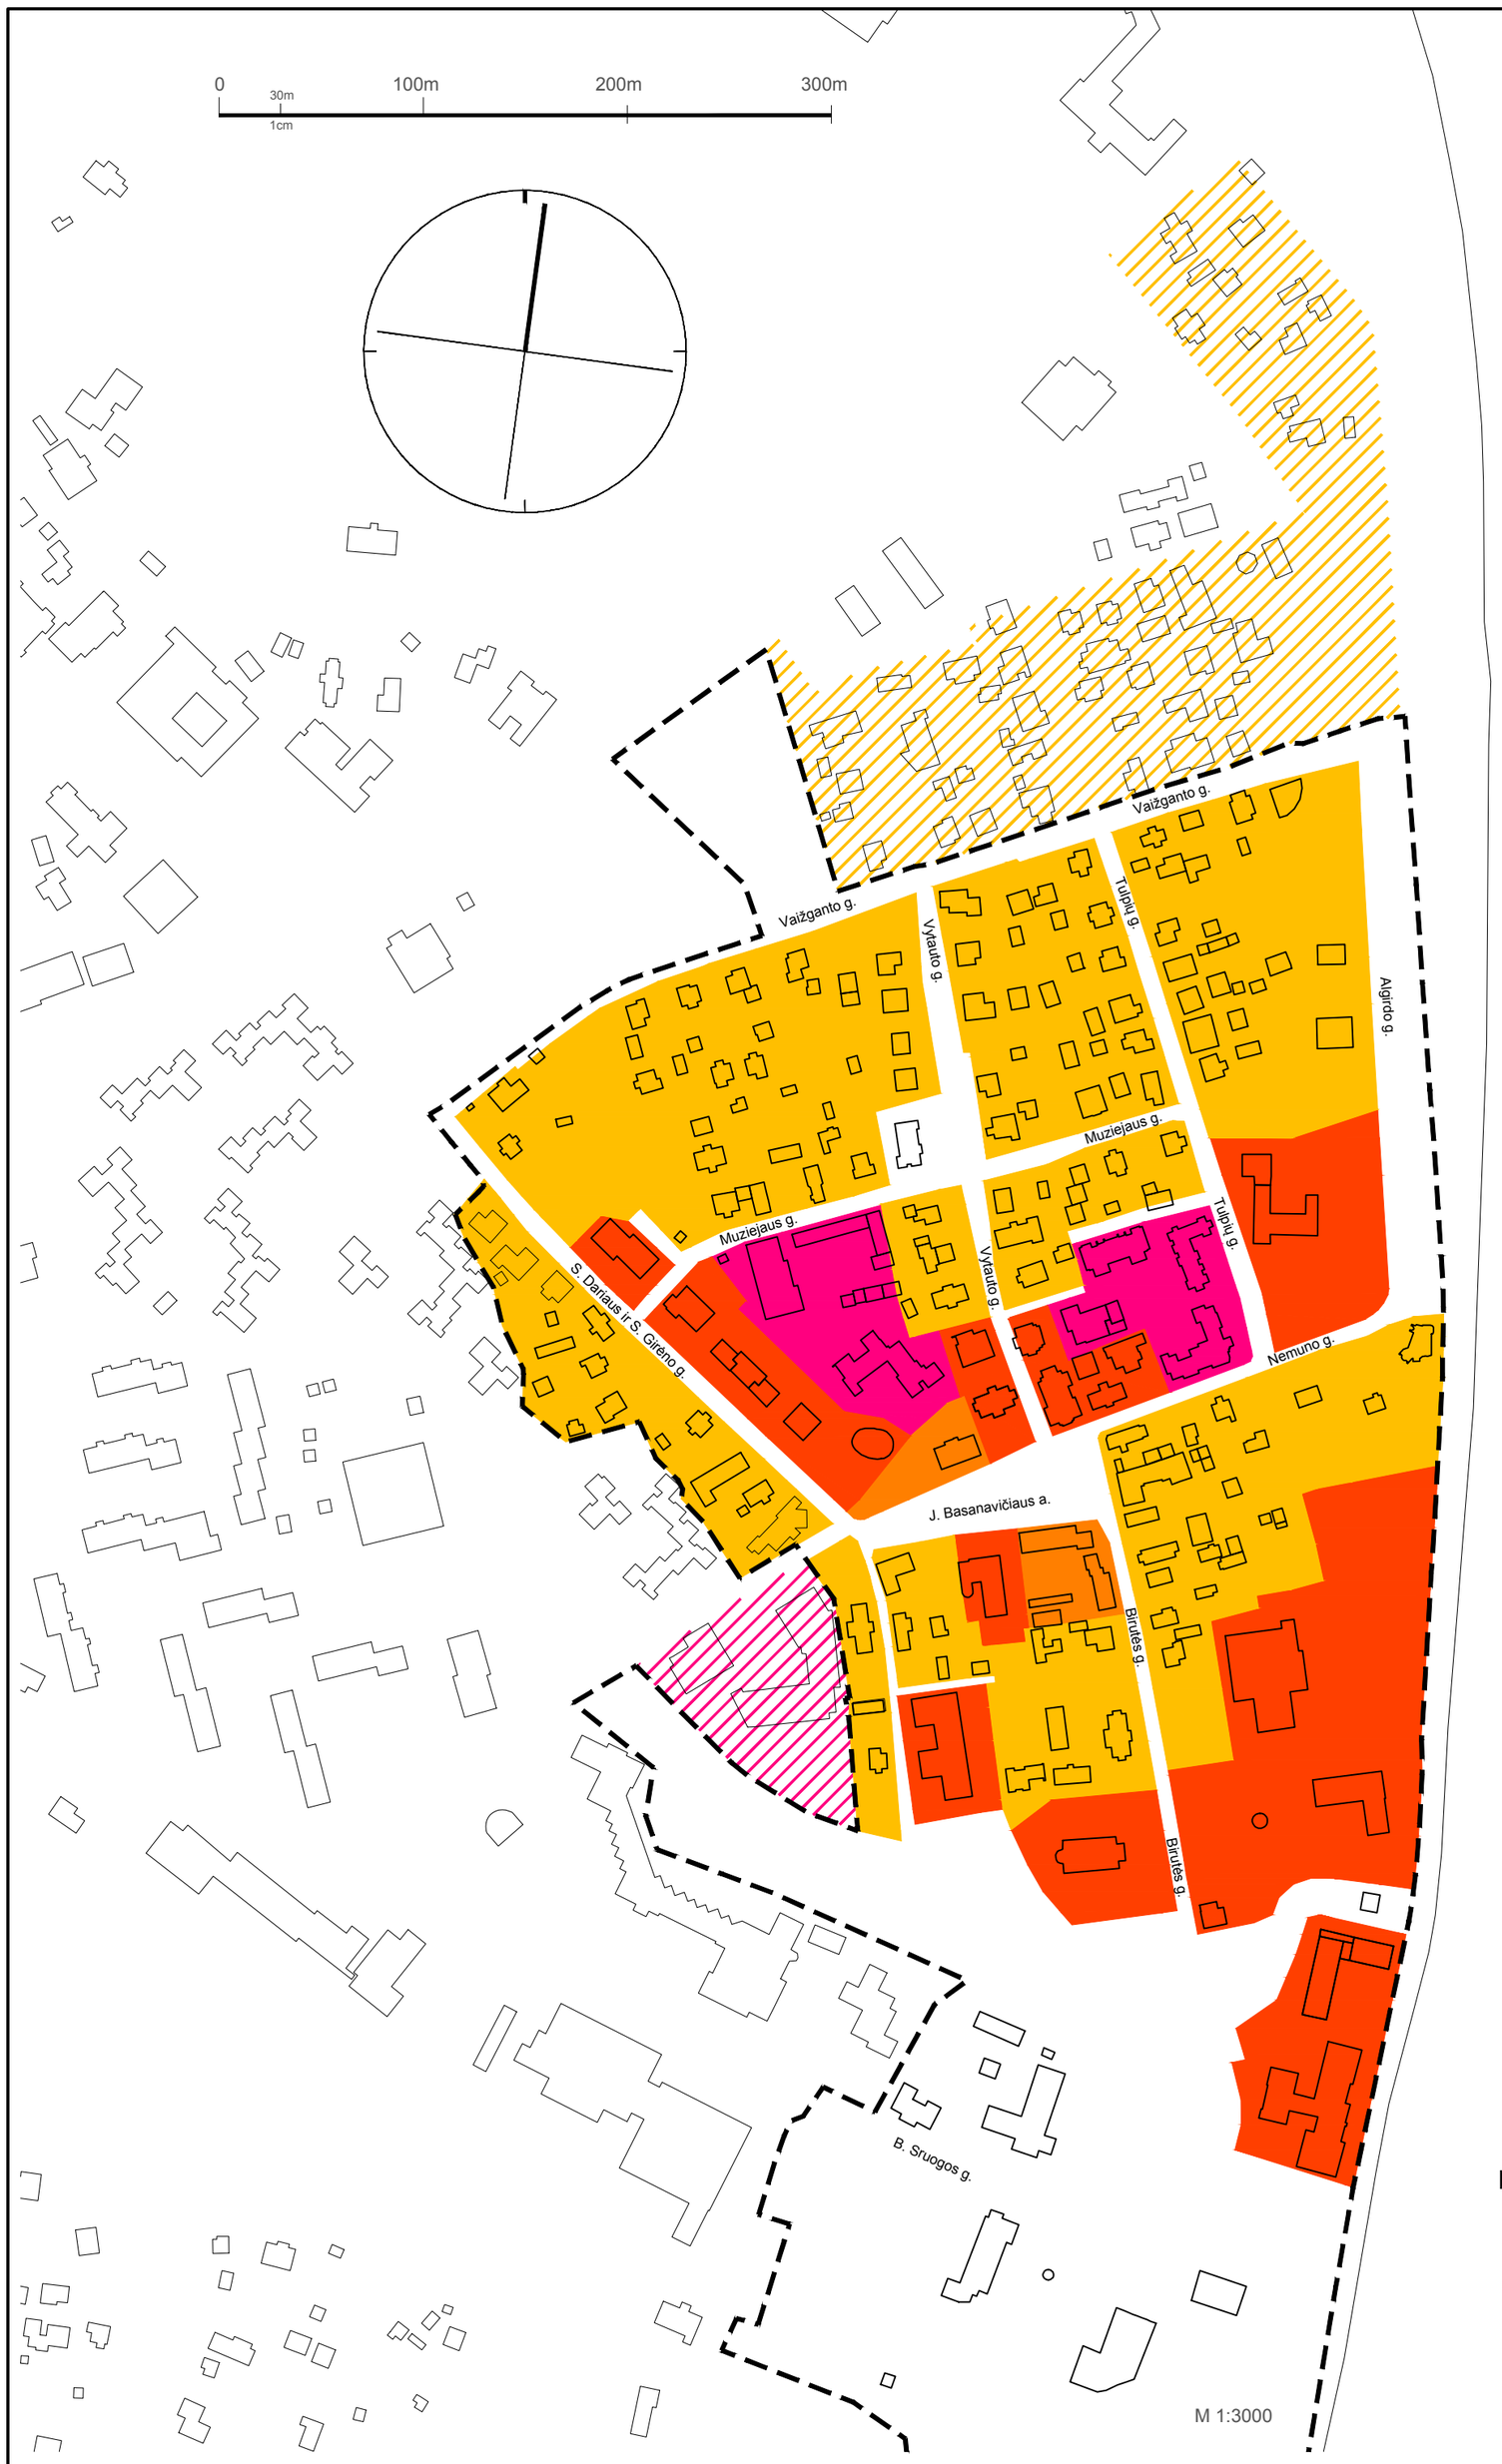


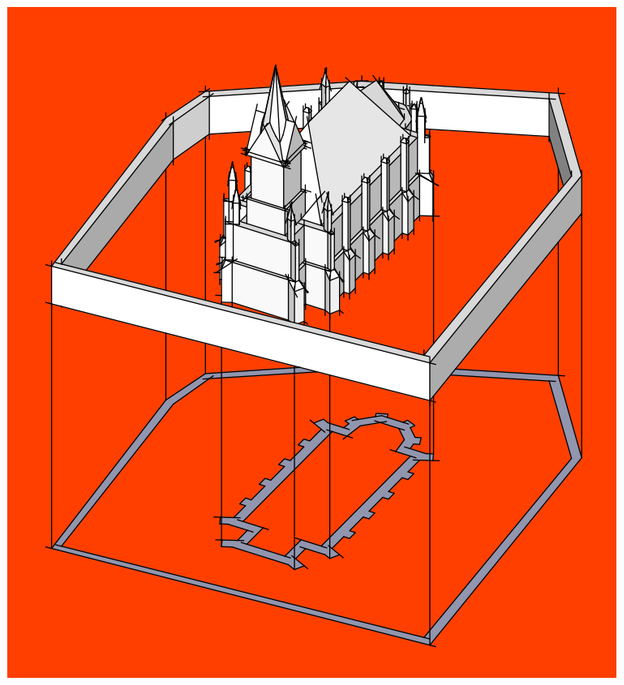

ATSKIRŲ PASTATŲ UŽSTATYMO TIPO PAVYZDYS

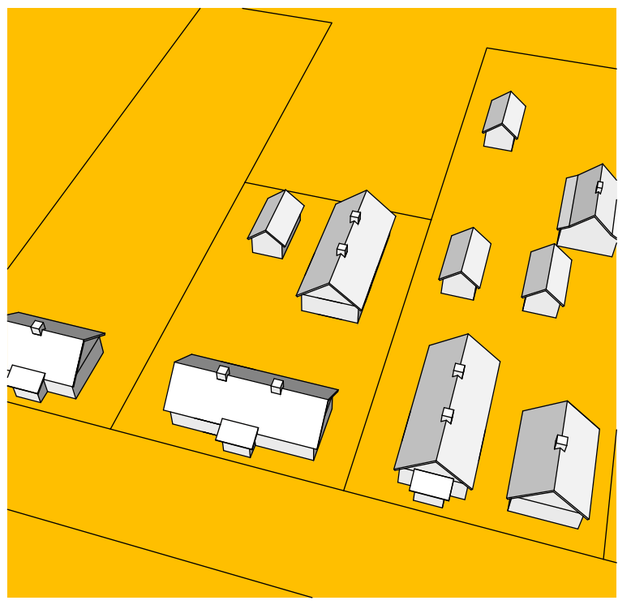

SODYBINIO UŽSTATYMO TIPO TERITORIJA

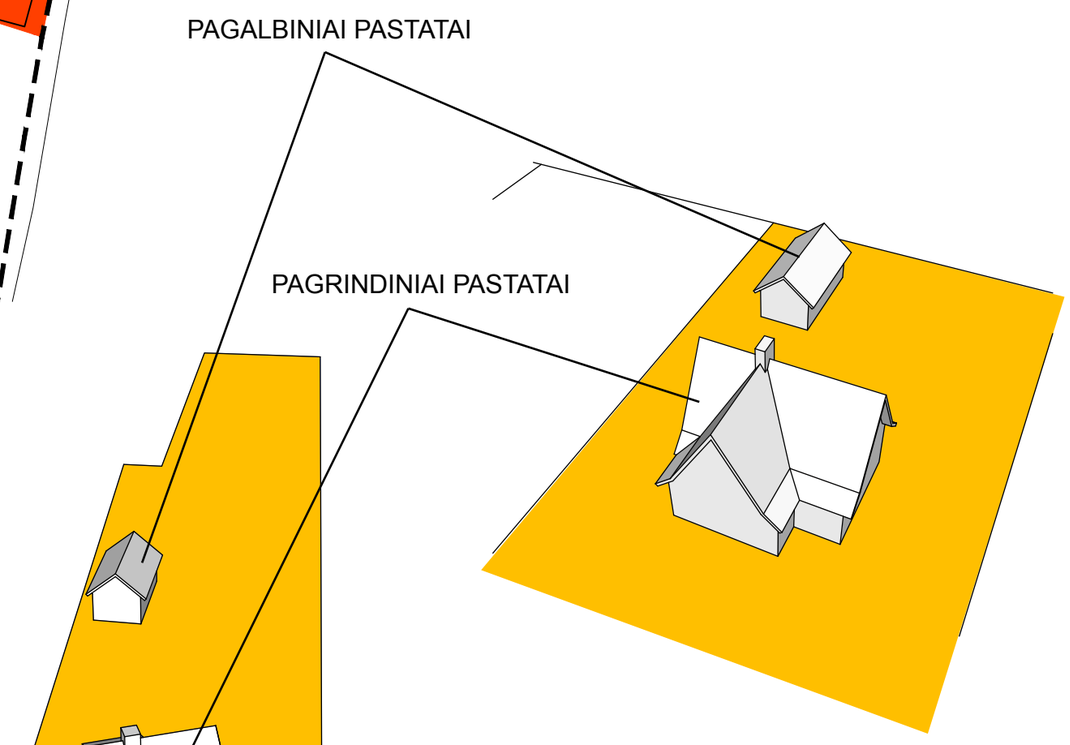

SODYBINIO UŽSTATYMO TIPO SKLYPO SCHEMA

SODYBINIO PERIMETRINIO UŽSTATYMO TIPO SKLYPO SCHEMA

Naujai statomų bei rekonstruojamų
PASTATŲ AUKŠČIAI skirtingo užstatymo tipo teritorijose

TERITORIJOS	PASTATO AUKŠTIS: pagrindinio	pagalbinio
Vyrauja sodybinis arba sodybinis perimetrinis užstatymo tipas (vertybės teritorijoje ir apsaugos zonos vizualinės apsaugos pozonio V1 dalyje)	8m	7m
Perimetrinis (ne perimetrinis sodybinis) teritorijos užstatymo tipas	9m	—*
Atskirų pastatų/ komponentinis užstatymo tipas	E*/12m	8m
Laisvo planavimo užstatymo tipas (vertybės teritorijoje ir apsaugos zonos vizualinės apsaugos pozonio V2 dalyje)	12m	—*

E* – *esamas, keičiamas pagal tyrimų duomenis.*

—* – *nenustatomas.*

Atestato Nr. 1690	VĮ „Lietuvos paminklai"				**BIRŠTONO MIESTO ISTORINĖ DALIS** (u.k. 4072) VIETOVĖS IR JOS APSAUGOS ZONOS TVARKYMO PLANAS	
3241 A032	PV	G. Filipavičienė		2018	VIETOVĖJE ESANČIŲ UŽSTATYMO TIPŲ (MORFOTIPŲ) IR AUKŠČIŲ SCHEMA	Laida 0
3668	Arch.	S. Bugenienė		2018		
	Arch.	G. Bugenis		2018		
Etapas SP	**Planavimo organizatoriaus funkcijų vykdytojas:** Kultūros paveldo departamento prie Kultūros ministerijos Kauno skyrius				SP–05(2015)–P3	Lapas 1 / Lapų 1