atamis
Žirmūnų g.139 - 321, 09120 Vilnius
Tel.: (8~5) 272 83 34; Faks.: (8~5) 203 12 80

Statytojas (užsakovas)	**UAB „BIRŠTONO VANDENTIEKIS“**
Statinio projekto pavadinimas	**VANDENTIEKIO (UNIK. NR. 4400-5458-0591, 4400-5458-0548) IR NUOTEKŲ ŠALINIMO (UNIK. NR. 4400-5432-7458, 4400-5458-0472, 4400-5447-6118, 4400-5432-7427, 4400-5448-4509, 4400-5448-4509, 4400-5436-0942) TINKLŲ BIRŠTONO M. REKONSTRAVIMO PROJEKTAS**
Statinio kategorija	**NESUDĖTINGASIS STATINYS**
Statinio grupė	**INŽINERINIAI TINKLAI [5.2.2.]**
Naudojimo paskirtis	**VANDENTIEKIO TINKLAI [9.3.]** **NUOTEKŲ ŠALINIMO TINKLAI [9.5.]**
Statybos rūšis	**STATINIO REKONSTRAVIMAS**
Statinio projekto etapas	**PROJEKTINIAI PASIŪLYMAI**
Statinio projekto numeris	**AT-20I-1700/1**
Bylos (segtuvo) žymuo	**PP-01**
Bylos (segtuvo) laidos žymuo	**0**

Vilnius, 2021 m.

UAB „ATAMIS“	DIREKTORIUS	**MINDAUGAS UNDARAVIČIUS**	
	PROJEKTO VADOVAS	**GINTAS STANKUS** Atestato Nr. 26429	
	PROJEKTO DALIES VADOVAS	**GINTAS STANKUS** Atestato Nr. 25700	

STATINIO PROJEKTO DALIES
BYLOS (SEGTUVO) DOKUMENTŲ SUDĖTIES ŽINIARAŠTIS

Dokumento žymuo	Lapų sk.	Laida	Dokumento pavadinimas	Pastabos
Tekstai				
AT-20I-1700/1-XX-PP.BSŽ	1	0	Bylos (segtuvo) dokumentų sudėties žiniaraštis	
AT-20I-1700/1-XX-PP.AR	19	0	Aiškinamasis raštas	
Brėžiniai				
AT-20I-1700/1-XX-PP.B-01	8	0	Vandentiekio ir nuotekų šalinimo tinklų planas, I etapas M 1:500	
AT-20I-1700/1-XX-PP.B-02	9	0	Vandentiekio ir nuotekų šalinimo tinklų planas, II etapas M 1:500	
Priedai				
Priedas Nr. 1	4		UAB „ Birštono vandentiekis “ pasirašyta projektinių pasiūlymų rengimo užduotis, 2021-04-09 Nr. (6.11.)-SR-0422 Į 2021-03-29 Nr. S-21/219	

0	2021-04-14	Viešinimui.
Laida	Išleidimo data	Laidos statusas. Keitimo priežastis (jei taikoma)

KVAL. PATV. DOK. NR.	atamis Žirmūnų g.139-321, Vilnius Tel.: (8~5) 272 83 34			STATINIO PROJEKTO PAVADINIMAS Vandentiekio (unik. Nr. 4400-5458-0591, 4400-5458-0548) ir nuotekų šalinimo (unik. Nr. 4400-5432-7458, 4400-5458-0472, 4400-5447-6118, 4400-5432-7427, 4400-5448-4509, 4400-5413-8519, 4400-5436-0942) tinklų Birštono m. rekonstravimo projektas		
26429	SPV	Gintas Stankus		STATINIO NR. IR PAVADINIMAS, DOKUMENTO PAVADINIMAS		LAIDA
25700	SPDV	Gintas Stankus		Vandentiekio ir nuotekų šalinimo tinklai Bylos (segtuvo) dokumentų sudėties žiniaraštis		0
KALBOS TRUMP. LT	STATYTOJAS IR (ARBA) UŽSAKOVAS UAB „Birštono vandentiekis“			DOKUMENTO ŽYMUO AT-20I-1700/1-XX-PP.BSŽ	LAPAS 1	LAPŲ 1

AIŠKINAMASIS RAŠTAS

Turinys

1. NORMATYVINIAI, KITI DOKUMENTAI IR DUOMENYS, KURIAIS VADOVAUJANTIS PARENGTA ŠI PROJEKTO DALIS 2
1.1. Privalomųjų dokumentų projektui rengti sąrašas 2
1.2. Pagrindiniai teisiniai dokumentai 3
2. AIŠKINAMASIS RAŠTAS 5
2.1. Bendrieji duomenys 5
2.2. Vietovės geografinė padėtis 8
2.3. Klimatinės sąlygos 10
2.4. Saugomos teritorijos 12
2.5. Kultūros paveldo objektai 12
3. VANDENS TIEKIMAS 14
3.1. Rekonstuojami tinklai I etapas, esama statinių būklė 14
3.2. Vandentiekio tinklų rekonravimas I etapas 14
4. BUITINIŲ NUOTEKŲ TVARKYMAS 16
4.1. Rekonstruojami tinklai I ir II etapas, esama statinių būklė 16
4.2. Rekonstruojami tinklai I ir II etapas 16
5. SKLYPO SUTVARKYMO SPRENDINIAI 19

0	2021-04-14	Viešinimui				
Laida	Išleidimo data	Laidos statusas. Keitimo priežastis (jei taikoma)				
KVAL. PATV. DOK. NR.	atamis Žirmūnų g.139-321, Vilnius Tel.: (8~5) 272 83 34			STATINIO PROJEKTO PAVADINIMAS Vandentiekio (unik. Nr. 4400-5458-0591, 4400-5458-0548) ir nuotekų šalinimo (unik. Nr. 4400-5432-7458, 4400-5458-0472, 4400-5447-6118, 4400-5432-7427, 4400-5448-4509, 4400-5413-8519, 4400-5436-0942) tinklų Birštono m. rekonstravimo projektas		
26429	SPV	Gintas Stankus		STATINIO NR. IR PAVADINIMAS, DOKUMENTO PAVADINIMAS		LAIDA
25704	SPDV	Gintas Stankus		Vandentiekio ir nuotekų šalinimo tinklai Aiškinamasis raštas		0
KALBOS TRUMP. LT	STATYTOJAS IR (ARBA) UŽSAKOVAS UAB „Birštono vandentiekis“			DOKUMENTO ŽYMUO AT-20I-1700/1-XX-PP.AR	LAPAS 1	LAPŲ 19

1. NORMATYVINIAI, KITI DOKUMENTAI IR DUOMENYS, KURIAIS VADOVAUJANTIS PARENGTA ŠI PROJEKTO DALIS

1.1. Privalomųjų dokumentų projektui rengti sąrašas

1. UAB „Birštono vandentiekis“ pasirašyta projektinių pasiūlymų rengimo užduotis, 2021-04-09 Nr. (6.11.)-SR-0422 Į 2021-03-29 Nr. S-21/219.
2. MD „Geotymas“ parengta topografine nuotrauka, 2021 m.

1.2. Pagrindiniai teisiniai dokumentai

1. STR. 1.04.04:2017 „Statinio projektavimas, projekto ekspertizė‘;
2. STR 1.06.01:2016 „Statybos darbai. Statinio statybos priežiūra“;
3. STR 1.01.03:2017 „Statinių klasifikavimas“;
4. STR 2.01.01(3):1999 „Esminiai statinio reikalavimai. Higiena. Sveikata. Aplinkos apsauga“;
5. STR 1.05.01:2017 „Statybą leidžiantys dokumentai. Statybos užbaigimas. Statybos sustabdymas. Savavališkos statybos padarinių šalinimas. Statybos pagal neteisėtai išduotą statybą leidžiantį dokumentą padarinių šalinimas“
6. STR. 2.05.19:2005 „Inžinerinė hidrologija. Pagrindiniai skaičiavimų reikalavimai“;
7. STR 2.02.06:2004 „Hidrotechnikos statiniai. Pagrindinės nuostatos“;
8. LR Statybos įstatymas 2016 m. birželio 30 d. Nr. XII-2573;
9. LR Aplinkos ministro įsakymas „Dėl statybos techninio reglamento STR 2.07.01:2003 „Vandentiekis ir nuotekų šalintuvas. Pastato inžinerinės sistemos. Lauko inžineriniai tinklai“ patvirtinimo“ 2003 m. liepos 21 d. Nr. 390;
10. Respublikinės statybos normos RSN 26 – 90 „Vandens vartojimo normos“.
11. Lietuvos standartas LST 1516:2015 „Statinio projektas. Bendrieji įforminimo reikalavimai“
12. Valstybinės geodezijos ir kartografijos tarnybos prie LR Vyriausybės direktoriaus įsakymas „Dėl techninių reikalavimų reglamento GKTR 2.08.01:2000 „Statybiniai inžineriniai geodeziniai tyrinėjimai“ patvirtinimo“ 2000 m. balandžio 12 d. Nr. 28;
13. LR Kelių įstatymas 1995 m. gegužės 11 d., Nr. I-891;
14. LR Vyriausybės nutarimas „Kelių priežiūros tvarkos aprašas“ 2004 m. vasario 11 d. Nr. 155;
15. LR Atliekų tvarkymo įstatymas 1998 m. birželio 16 d., Nr. VIII-787;
16. LR Žemės įstatymas 1994 m. balandžio 26 d., Nr. I-446;
17. DT 5-00 „Saugos ir sveikatos taisyklės statyboje“;
18. LR Aplinkos apsaugos įstatymas 1992 m. sausio 21 d., Nr. I-2223;
19. LR Specialiųjų žemės naudojimo sąlygų įstatymas 2019 m. birželio 6d. Nr. XIII-2166.
20. LR Aplinkos ministro įsakymas „Dėl nuotekų tvarkymo reglamento patvirtinimo“ 2006 m. gegužės 17 d. Nr. D1-236;

21. Sveikatos apsaugos ministro 2011 m. birželio 13 d. įsakymas Nr. V-604 „Dėl Lietuvos higienos normos HN 33:2011 „Triukšmo ribiniai dydžiai gyvenamuosiuose ir visuomeninės paskirties pastatuose bei jų aplinkoje“ patvirtinimo.

22. LR Aplinkos ministro ir LR Susisiekimo ministro įsakymas „Dėl kelių techninio reglamento KTR 1.01:2008 „Automobilių keliai“ patvirtinimo 2008 m. sausio 9 d. Nr. D1-11/3-3;

23. LR Žemės ūkio ministro įsakymas „Dėl melioracijos techninio reglamento MTR 1.05.01:2005 „Melioracijos statinių projektavimas“ patvirtinimo“ 2005 m. sausio 3 d. Nr. 3D-1;

24. LR Žemės ūkio ministro įsakymas „Dėl melioracijos techninio reglamento MTR 2.02.01:2006 „Melioracijos statiniai. Pagrindiniai reikalavimai“ patvirtinimo“ 2006 m. sausio 9 d. Nr. 3D-2;

25. LR Žemės ūkio ministro įsakymas „Dėl melioracijos techninio reglamento MTR 1.12.01:2008 „Melioracijos statinių techninės priežiūros taisyklės“ patvirtinimo“ 2008 m. balandžio 16 d. Nr. 3D-218.;

Pastaba: *Nustojus galioti kažkuriam teisės aktui, vadovautis jį keičiančiu teisės aktu.*

2. AIŠKINAMASIS RAŠTAS

2.1. Bendrieji duomenys

Statinio projektiniai pasiūlymai yra rengiami remiantis STR 1.04.04:2017 „Statinio projektavimas, projekto ekspertizė“ 4 priedo reikalavimais. Rekonstruojami statiniai priklauso visuomenei svarbių statinių (jų dalių) sąrašui, kurių projektavimas ir statyba finansuojama Lietuvos Respublikos valstybės biudžeto (įskaitant Europos Sąjungos struktūrinių fondų ir kitos tarptautinės finansinės paramos lėšas) lėšomis, savivaldybių biudžetų lėšomis.

Projektiniai pasiūlymai yra rengiami vadovaujantis Birštono miesto bendruoju planu.



1 pav. Ištraukos iš bendrojo plano. Šaltinis www.birstonas.lt

Projektiniai pasiūlymai parengti vadovaujantis UAB „Birštono vandentiekis“ projektinių pasiūlymų rengimo užduotimi, norminiais dokumentais, bei MB „Geotymas“ 2021 m. parengtu topografiniu planu.

Rekonstruojamas objektas – vandentiekio ir nuotekų šalinimo tinklai.

Šiais projektiniais pasiūlymais numatoma rekonstruoti esamus vandentiekio ir nuotekų šalinimo tinklus.

Projekto sprendiniai numatoma tinklų rekonstrukcija 2 (dviem) etapais, kuriems rengiami 2 (du) atskiri projektai:

I etapas: Vandentiekio (unik. Nr. 4400-5458-0591, 4400-5458-0548) ir nuotekų šalinimo (unik. Nr. 4400-5432-7458, 4400-5458-0472, 4400-5447-6118, 4400-5432-7427, 4400-5448-4509) tinklų Birštono m., Birštono sav. rekonstravimo projektas (*AT-20I-1700/1*)

II etapas: Nuotekų šalinimo (unik. Nr. 4400-5436-0942, 4400-5413-8519) tinklų Birštono m., Birštono sav. rekonstravimo projektas (*AT-20I-1700/2*)

Detaliau žiūrėti brėžinius AT-20I-1700/1-XX-PP.B-01, AT-20I-1700/1-XX-PP.B-02.

Rekonstruojami vandentiekio ir nuotekų šalinimo tinklai į „Natura 2000“ saugomas teritorijas patenka, tačiau veiklos įgyvendinimas nedarys poveikio „Natura 2000“ teritorijai. Rekonstruojami vandentiekio ir nuotekų šalinimo tinklai patenka į kultūros paveldo teritorijas bei vizualinės apsaugos pozonius.

TECHNINIAI RODIKLIAI

Pavadinimas	Mato vienetas	Kiekis	Pastabos
IV. INŽINERINIAI TINKLAI			
I Etapas			
B. Sruogos g. (Unik. Nr.4400-5432-7458)			
1.1. <u>Nuotekų šalinimo tinklai (neypatingasis statinys):</u>			Įregistruoto tinklo ilgis – 911,91 m, iš jų rekonstruojamo tinklo ilgis – 772,74 m; Esamo tinklo skersmuo – Ø200-315
1.1.1. inžinerinių tinklų ilgis*	m	772,74	
1.1.2. vamzdžio skersmuo	mm	Ø315	
B. Sruogos g. (Unik. Nr. 4400-5458-0472)			
1.2. <u>Nuotekų šalinimo tinklai (neypatingasis statinys):</u>			Įregistruoto tinklo ilgis – 591,43 m, iš jų rekonstruojamo tinklo ilgis – 279,53 m; Esamo tinklo skersmuo – Ø160-300
1.2.1. inžinerinių tinklų ilgis*	m	279,53	
1.2.2. vamzdžio skersmuo	mm	Ø315	
Tarp Kęstučio g., Vilniaus g., Dariaus ir Girėno g., B. Sruogos g. (daugiabučių kv.) (Unik. Nr. 4400-5447-6118)			
1.3. <u>Nuotekų šalinimo tinklai (neypatingasis statinys):</u>			Įregistruoto tinklo ilgis – 2078,32 m, iš jų rekonstruojamo tinklo ilgis – 1614,62 m; Esamo tinklo skersmuo – Ø150-300
1.3.1. inžinerinių tinklų ilgis*	m	1614,62	
1.3.2. vamzdžio skersmuo	mm	Ø160-315	
Jaunimo g. (Unik. Nr. 4400-5432-7427)			

Pavadinimas	Mato vienetas	Kiekis	Pastabos
IV. INŽINERINIAI TINKLAI			
1.4. Nuotekų šalinimo tinklai (neypatingasis statinys):			Įregistruoto tinklo ilgis – 1612,73 m, iš jų rekonstruojamo tinklo ilgis – 370,42 m; Esamo tinklo skersmuo – Ø150-500
1.4.1. inžinerinių tinklų ilgis*	m	370,42	
1.4.2. vamzdžio skersmuo	mm	Ø315	
Tarp Lelijų g., Kęstučio g., ir Jaunimo g. (Unik. Nr. 4400-5448-4509)			
1.5. Nuotekų šalinimo tinklai (neypatingasis statinys):			Įregistruoto tinklo ilgis – 652,98 m, iš jų rekonstruojamo tinklo ilgis – 365,03 m; Esamo tinklo skersmuo – Ø150-300
1.5.1. inžinerinių tinklų ilgis*	m	365,03	
1.5.2. vamzdžio skersmuo	mm	Ø160÷Ø315	
Tarp Birutės g. ir B. Sruogos g. (Unik. Nr. 4400-5458-0591)			
1.6. Vandentiekio tinklai (neypatingasis statinys):			Įregistruoto tinklo ilgis – 102.28 m, iš jų rekonstruojamo tinklo ilgis – 103,24 m; Esamo tinklo skersmuo – Ø300
1.6.1. inžinerinių tinklų ilgis*	m	103,24	
1.6.2. vamzdžio skersmuo	mm	Ø315	
Druskupio g. (Unik. Nr. 4400-5458-0548)			
1.7. Vandentiekio tinklai (neypatingasis statinys):			Įregistruoto tinklo ilgis – 297,52 m, iš jų rekonstruojamo tinklo ilgis – 280,30m; Esamo tinklo skersmuo – Ø160-300
1.7.1. inžinerinių tinklų ilgis*	m	280,30	
1.7.2. vamzdžio skersmuo	mm	Ø315	
II Etapas			
Mokyklos g. (Unik. Nr. 4400-5436-0942)			
2.1. Nuotekų šalinimo tinklai (neypatingasis statinys):			Įregistruoto tinklo ilgis – 1012,56 m, iš jų rekonstruojamo tinklo ilgis – 988,22 m; Esamo tinklo skersmuo – Ø150-400 mm
2.1.1. inžinerinių tinklų ilgis*	m	988,22	
2.1.2. vamzdžio skersmuo	mm	Ø315	
Prienų g. (Unik. Nr. 4400-5413-8519)			
2.1. Nuotekų šalinimo tinklai			Įregistruoto tinklo

Pavadinimas	Mato vienetas	Kiekis	Pastabos
IV. INŽINERINIAI TINKLAI			
(II grupės nesudėtingasis):			ilgis – 2451,5 m, iš jų rekonstruojamo tinklo ilgis – 2135,34 m; Esamo tinklo skersmuo – Ø150-200 mm
2.1.1. inžinerinių tinklų ilgis*	m	2135	
2.1.2. vamzdžio skersmuo	mm	Ø200	

Pastabos:

*statinių kategorija, bei vamzdžių skersmenis ir kiekiai bus tikslinami statinio projekto rengimo metu.

Projektinių pasiūlymų derinimai ir sutikimai

STR 1.04.04:2017 „Statinio projektavimas, projekto ekspertizė“ VIII skyriaus 60 punkte nurodyta, kad būtina pateikti „< ...dokumentai, pagrindžiantys, kad projektiniai pasiūlymai suderinti su Statybos įstatymo [5.1] 14 straipsnio 1 dalies 13 ir 15 punktuose nurodytais asmenimis...>“

Lietuvos Respublikos statybos įstatymo 14 straipsnio 1 dalies 13 punkte nurodyta „**kai statinio statybai nereikia statybą leidžiančio dokumento**, iki statybos pradžios gauti žemės sklypo bendraturčių rašytinius sutikimus (susitarimus) arba besiribojančių žemės sklypų savininkų ar valdytojų rašytinius sutikimus, jeigu tokie sutikimai (susitarimai) privalomi pagal teisės aktų reikalavimus „ ir 15 punkte nurodyta „**kai statinio statybai nereikia statybą leidžiančio dokumento**, iki statybos pradžios dėl statinio statybos kitų statinių apsaugos zonose arba kitose teritorijose, kuriose taikomi teisės aktuose nustatyti norminiai atstumai iki kitų statinių ar kitokie teisės aktuose nustatyti statinių statybos ribojimai dėl kitų (esamų) statinių, gauti tų statinių savininkų arba statinių valdytojų, naudotojų sutikimus, kai jie įgalioti tokius sutikimus suteikti. Kai pastato (patalpos, patalpų) ar kito statinio paskirties keitimui nėra reikalingas statybą leidžiantis dokumentas ir atliekami statinio paprastojo remonto darbai arba neatliekami jokie statybos darbai, tokius sutikimus privaloma gauti iki pastato (patalpos, patalpų) ar kito statinio paskirties pakeitimo.“


Aukščiau išvardintiems visiems statinių rekonstravimo projektams (2 vnt.) privaloma gauti statybą leidžiantį dokumentą. Visi reikalingi sutikimai ir derinimai bus pateikiami techniniame projekte.

2.2. Vietovės geografinė padėtis

Birštonas – kurortinis miestas Lietuvos pietuose, Kauno apskrityje. Birštono savivaldybės, dekanato ir parapijos centras. Tai balneologinis ir purvo terapijos kurortas, išgaunami mineraliniai

vandenys („Vytautas“, „Versmė“, „Danutė“, „Vaidilutė“ ir kiti). Mieste stovi Birštono Šv. Antano Paduviečio bažnyčia (pastatyta 1909 m.), stūkso Vytauto kalnas (85 m), Dainų kalnelis, trys sanatorijos, žirgynas, olimpinis irklavimo centras. Didžiausia įmonė – „Birštono mineraliniai vandenys“. Mieste veikia Birštono gimnazija, biblioteka. Kairiajame Nemuno krante, Alksniakiemio šilo pakraštyje, įrengtas takas stalinizmo aukoms atminti.

Vadovaujantis LR 2020 m. visuotinio surašymo duomenimis, Birštone gyveno apytiksliai 4117 gyventojai.

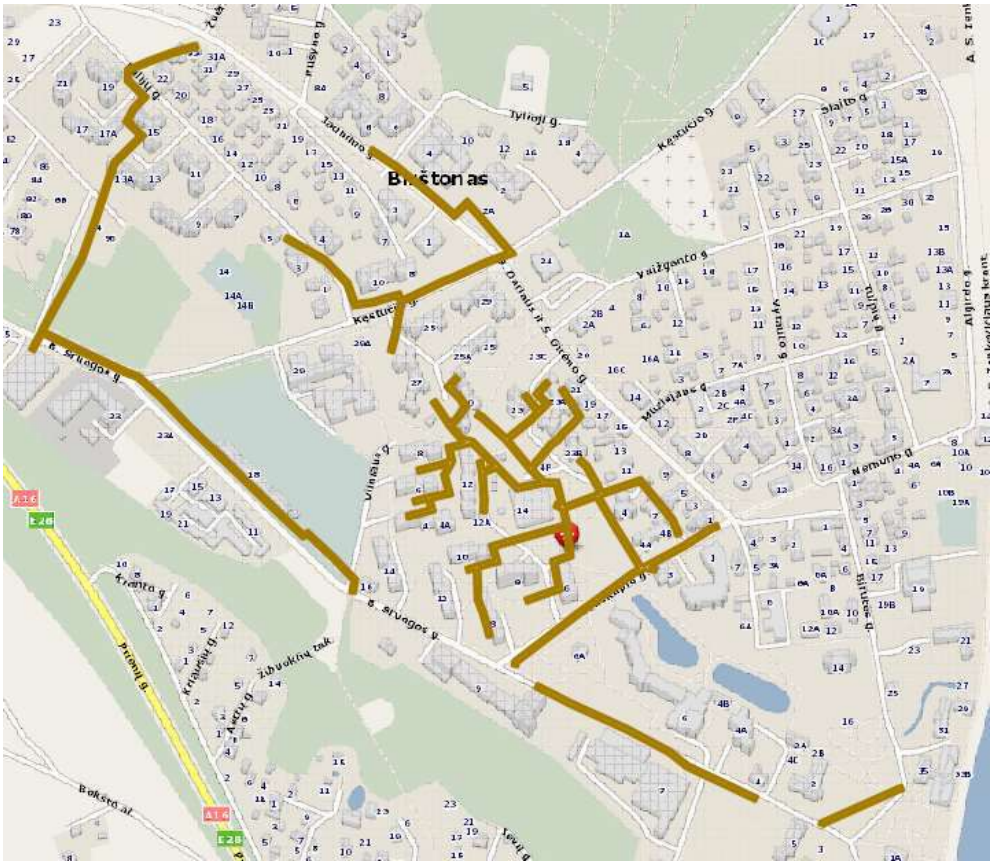

2 pav. Rekonstruojamų statinių vieta I etapas Birštono m. Šaltinis: www.maps.lt



3 pav. Rekonstruojamų statinių vieta II etapas Birštono m. Šaltinis: www.maps.lt

2.3. Klimatinės sąlygos


Klimatinės sąlygos Birštono rajono savivaldybėje pagal RSN 156-94 Statybinė klimatologija (arčiausia stotis Varėna): vidutinė metinė oro temperatūra 6,1º C, maksimali oro temperatūra 36,8º C, minimali oro temperatūra -40,5º C, metinis vidutinis santykinis oro drėgnumas – 79 %, vidutinis metinis vėjo greitis – 2,7 m/s, maksimalus vėjo greitis – 24 m/s, vidutinis metinis kritulių kiekis 658 mm, maksimalus paros kritulių kiekis 95,6 mm, vidutinis sniego dangos storis per žiemą 26 cm, maksimalus sniego dangos storis per žiemą 60 cm, maksimalus dirvožemio įšalimo gylis (cm) (arčiausia stotis Varėna), galimas vieną kartą per 10 metų – 108 cm, maksimalus dirvožemio įšalimo gylis (cm), galimas vieną kartą per 50 metų – 138 cm. Objekto reljefas kalvotas.



4 pav. Stebėjimo punktų žemėlapis. Šaltinis: RSN156-94

2.4. Saugomos teritorijos

Birštono m. situacijos schema saugomų teritorijų atžvilgiu pateikta 5 pav.

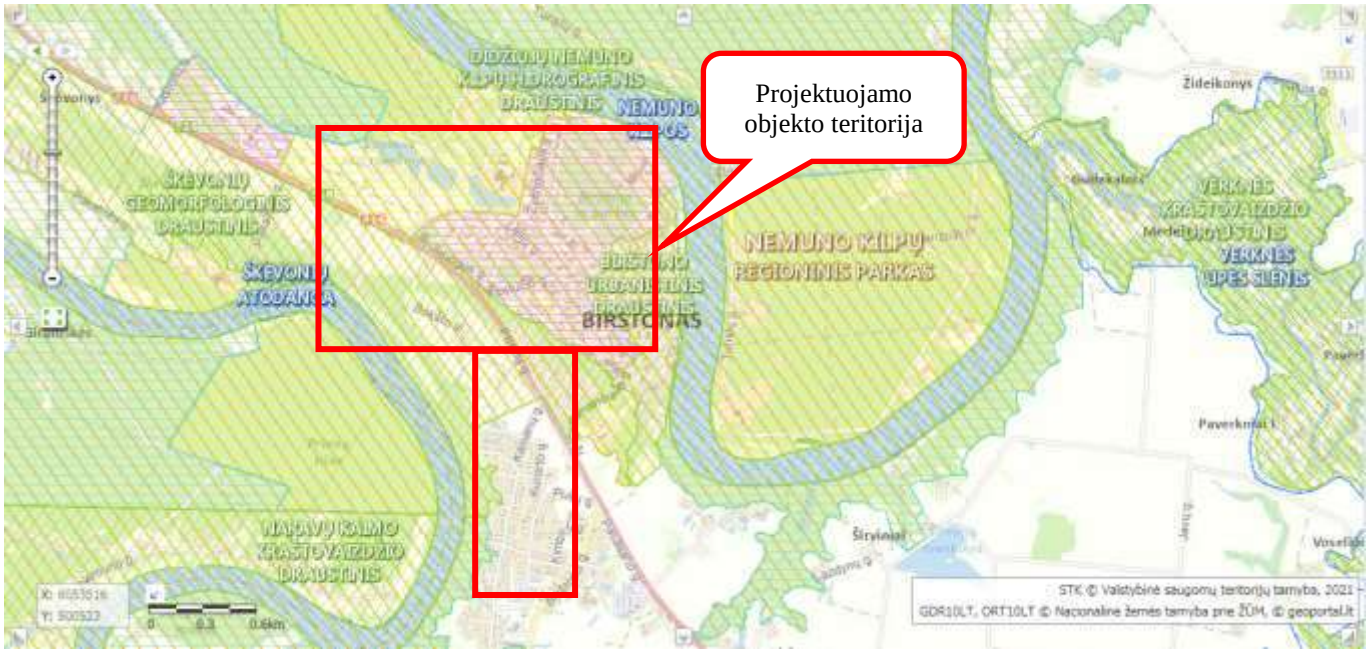


5 pav. Nagrinėjamo objekto padėtis saugomų teritorijų atžvilgiu. Šaltinis: stk.am.lt.

Esančios valstybės saugomos teritorijos – Birštono urbanistinis draustinis, Nemuno kilpų regioninis parkas, Škevonių geomorfologinis draustinis, Škevonių atodanga, Nemuno kiplos. Rekonstruojami tinklai patenka į prieš tai išvardintas saugomas teritorijas

Tinklų statybos ar eksploatacijos metu neigiamo poveikio Natura 2000 ir valstybės saugomoms teritorijoms nebus.

2.5. Kultūros paveldo objektai

Birštono m. situacijos schema kultūros paveldo objektų atžvilgiu pateikta 6 pav., o atstumai iki artimiausių kultūros paveldo objektų 1 lentelėje.

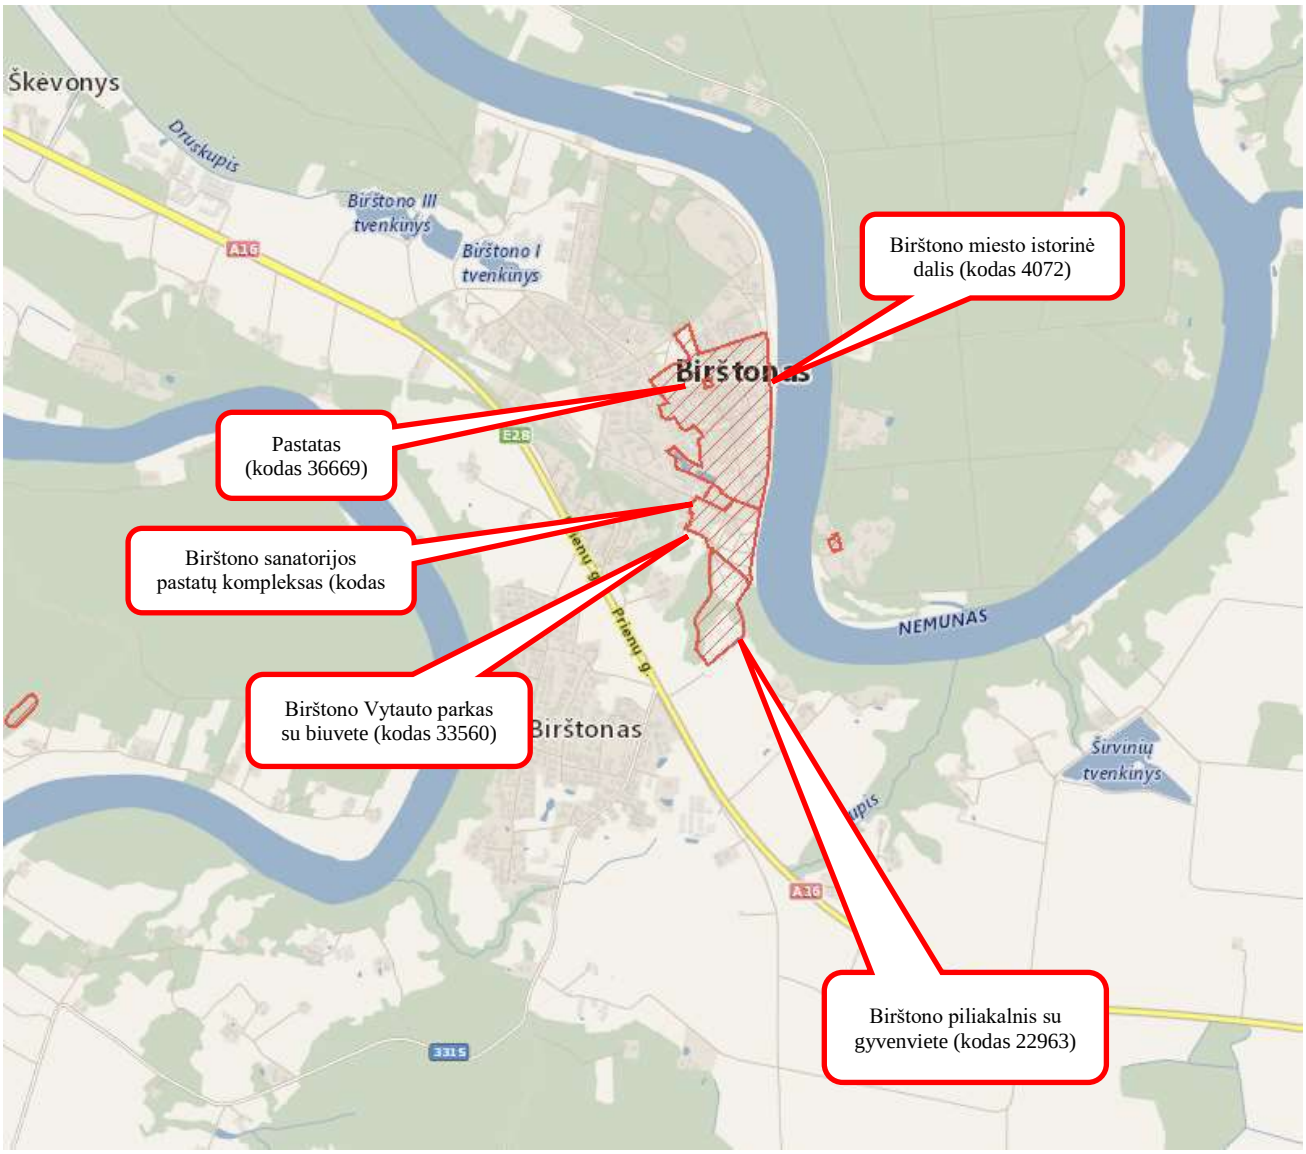

6 pav. Nagrinėjamo objekto padėtis kultūros paveldo objektų atžvilgiu. Šaltinis: kpd.lt

1 lentelė. Atstumai iki arčiausiai esančių saugomų objektų bei jų teritorijų

Kultūros paveldo objekto pavadinimas, unikalus kodas	**Atstumas ir kryptis nuo planuojamo objekto iki kultūros paveldo objekto**
Birštono Vytauto parkas su biuvete (kodas 33560)	Patenka
Birštono miesto istorinė dalis (kodas 4072)	Patenka
Pastatas (kodas 36669)	apie 50 m, PR
Birštono sanatorijos pastatų kompleksas (kodas 30781)	apie 10 m, PR
Birštono piliakalnis su gyvenviete (kodas 22963)	apie 50 m, PR

Šaltinis: kpd.lt

Rekonstruojami vandentiekio ir nuotekų šalinimo tinklai patenka į nekilnojamųjų kultūros vertybių teritorijas ir apsaugos zonas bei pozonius (žr. 6 pav. ir 1 lentelė). Šiose teritorijose, prieš pradedant

statybos darbus, numatomose žemės judinimo vietose būtini archeologiniai tyrimai pagal PTR 2.13.01:2011, III skyriaus nuostatas.

Kadangi šalia rekonstruojamų vandentiekio tinklų darbų zonos yra kultūros vertybių, todėl atliekant statybos darbus turi būti laikomasi: LR Nekilnojamojo kultūros paveldo apsaugos įstatymo 9 straipsnio 3 punkto nuostatų, kurios teigia: Jei atliekant statybos ar kitokius darbus aptinkama archeologinių radinių ar nekilnojamojo daikto vertingųjų savybių, valdytojai ar darbus atliekantys asmenys apie tai privalo pranešti savivaldybės paveldosaugos padaliniui, o šis informuoja Departamentą. Departamentas gali sustabdyti darbus 15 dienų. Per šį terminą jis kartu su savivaldybės paveldosaugos padaliniu turi patikrinti pranešimą ir priimti sprendimą inicijuoti ar neinicijuoti aptiktos nekilnojamosios kultūros vertybės įregistravimą, kultūros paveldo objekto skelbimą saugomu ar aptiktos vertingosios savybės atskleidimą ir apsaugos reikalavimų patikslinimą. Taip pat statant tinklus negalima pažeisti registruotos kultūros vertybės apskaitos dokumentuose nurodytų vertingųjų savybių.

3. VANDENS TIEKIMAS

3.1. Rekonstuojami tinklai I etapas, esama statinių būklė

Šiuo metu esami prastos būklės vandentiekio tinklai. Vandentiekio tinklas nesandarus.

Šiuo projektu numatoma rekonstruoti vandentiekio tinklus Druskupio g. ir Birutės g. Birštono mieste. Esami vandentiekio tinklai yra iš seno ketinio vamzdyno.

Rangovas, rekonstruodamas vandentiekio tinklus privalės pakeisti visą susidėvėjusią uždaromąją armatūrą ir fasonines dalis (sklendes, trišakius, keturšakius ir pan.) į naują ketaus. Vandentiekio tinklų kameros, šuliniai, dangčiai turi būti rekonstruotos.

Esami vandentiekio tinklai nebeatitinka esminių statinio reikalavimų, t.y. mechaninis atsparumas ir pastovumo, higienos, sveikatos ir aplinkos apsaugos bei naudojimo saugos.

Birštono m. projektuojamus vandens tiekimo sistemas prižiūri/prižiūrės ir tvarko/tvarkys UAB „Birštono vandentiekis“.

3.2. Vandentiekio tinklų rekonravimas I etapas

Vadovaujantis projektavimo (techninę) užduoti r pirkimo dokumentais numatoma rekosntruoti vandentiekio tinklus Birštono mieste Druskupio g. nuo kameros Nr.61 (VR1-1) iki mazgo VR1-13 ir Birutės g. nuo kameros Nr.156 (VR1-14) iki Nr.204 (VR1-20).

Nagrinėjamoje vietovėje vandentiekis rekonstruojamas iš PE100, PE100 RC PN 10 klasės Ø315 vamzdžių. Tinklai klojami uždaru (betranšėjiniu) būdu. Taip pat rekonstruojamos esamos vandentiekio

VR1-1, VR1-5, VR1-8, VR1-9, VR1-12, VR1-14, VR1-20, pakeičiant jose uždaromąją armatūrą, įrengiant hidroizoliaciją ir kt. Žemiausiose vandentiekio tinklo vietose įrengiama vandens ištuštinimo sklendė. Tinklų ir kamerų rekonstravimo sprendinius žiūrėti grafinėje dalyje.

Darbų vykdymo metu, numatoma atstatyta pažeistas dangas į neprastesnę būklę nei buvo iki darbų pradžios.

Rekonstruojami vandentiekio tinklai turi būti klojami iš Ø315 mm PE100 daugiasluoksnių vamzdžių PN10 klasės. Atšakoms, kurių skersmuo mažesnis kaip d100 turi būti naudojami PE80 PN10 klasės vamzdžiai. Visi vandentiekio vamzdžiai ir fasoninės dalys turi turėti kilmės sertifikatus ir atitikti standartus.

Pagrindinis vamzdynų klojimo būdas priimtas betranšėjinis, bet rangovas gali naudoti ir kitą tinklų klojimo būdą pagal turimą techniką ir pajėgumus, suderinęs su užsakovu ir technine priežiūra. Kelių (gatvių) danga, technologinių duobių vietose turi būti pilnai atstatyti visi kelio sluoksniai.

Vietinės reikšmės keliuose technologinių duobių vietose turi būti atstatomi visi kelio sluoksniai, tačiau jei duobė užima daugiau kaip pusę kelio, viršutinis kelio sluoksnis toje vietoje turi būti atstatomas visu gatvės pločiu. Taip pat atstatomi statybos metu išardyti pėsčiųjų takai, vejos, žvyro dangos su visais pasluoksniais.

Rangovas turi atkreipti ypatingą dėmesį ir įvertinti, kad klojant naujus tinklus nebūtų pažeistos esamos komunikacijos, o susidūrus su planuose nepažymėtomis komunikacijomis būtina kreiptis į žinybas, kurioms šios komunikacijos priklauso. Pažeidus esamas komunikacijas, jas būtina atstatyti. Vietose, kur darbai atliekami atviru būdu, susikirtimuose su 0,4 ir 10 kV kabelinėmis linijomis, kabelių apsaugai numatyti apsaugas - sudedamus vamzdžius (gaubes). Arčiau kaip 5m iki 0,4 ir 10kV oro linijų atramų ir poramsčių - vamzdynų klojimą vykdyti tik uždaru būdu.

4. BUITINIŲ NUOTEKŲ TVARKYMAS

4.1. Rekonstruojami tinklai I ir II etapas, esama statinių būklė

Šiuo metu esami prastos būklės nuotekų tinklai. Buitinių nuotekų trasos išsikraipiusios, vietomis nuolydžiai neigiami, vamzdynai suskilinėję, sukiužę. Dėl neužtikrinamo esamo nuotekų tinklo sandarumo, t.y. suskilinėjimo bei atsivėrusių plyšių tarp vamzdžių sujungimų, atsiranda galimybė nuotekos patekti į gruntinį vandenį, aplinką, dėl to atsirandą aplinkos teršimą nuotekomis.

Šiuo projektu numatoma rekonstruoti savitakinius buitinių nuotekų tinklų **I etapas:** B. Sruogos g.; daugiabučių kvartale tarp Kęstučio g., Vilniaus g., S.Dariaus ir S.Girėno g., B.Sruogos g.; Jaunimo g.; tarp Kęstučio g. ir Dariaus ir Girėno g.; tarp Lelijų g., Kęstučio g. ir Jaunimo g., **II etapas:** Mokyklos g. (nuo „Seklytėlės“ iki Lelijų g.) Prienų g., Kimbirų g.

Nuotekų tinklų kameros, šuliniai, dangčiai turi būti rekonstruotos.

Esami nuotekų tinklai nebeatitinka esminių statinio reikalavimų, t.y. mechaninis atsparumas ir pastovumo, higienos, sveikatos ir aplinkos apsaugos bei naudojimo saugos.

Birštono m. projektuojamus nuotekų šalinimo sistemas prižiūri/prižiūrės ir tvarko/tvarkys UAB „Birštono vandentiekis“.

4.2. Rekonstruojami tinklai I ir II etapas

Remiantis pirkimo dokumentų medžiaga, technine užduotimi, Birštono m. projekto sprendiniais numatyta rekonstruoti įregistruotus **I etapas:** (unik. Nr. 4400-5432-7458, 4400-5458-0472, 4400-5447-6118, 4400-5432-7427, 4400-5448-4509) d160-315 nuotekų šalinimo tinklus, kurie yra B. Sruogos g. tarp šulinių 22-221, 221-202, 202-204, 202-221, 121-221 (772,72 m, 279,55 m); daugiabučių kvartale tarp Kęstučio g., Vilniaus g., S. Dariaus ir S.Girėno g., B.Sruogos g. tarp šulinių 142-133, 142-154, 134-121, 133-185, 185-243a, 133-179, 179-226, 226-22, 22-13a, 174-212a, 212a-51, 205-206, 179-115, 123-61, 61-27, 76a-14, 61-51b, 112-79a, 67-64, 74-76, 62-85, 85-87-90, 87-91, 85-92-95, 94-116-124, 121-125-126, 116-127-129, 93-96-98, 97-99-105 (1627,11 m); Jaunimo g. tarp šulinių 111-54, 54-34, 141-181, 181,221 (370,43 m); tarp Kęstučio g. ir Dariaus ir Girėno g. tarp šulinių; tarp Lelijų g., Kęstučio g. ir Jaunimo g. 111-101, 101-172, 172-112, 184-231 (365,03 m) **II etapas:** (unik. Nr. . 4400-5436-0942) d160-315 nuotekų šalinimo tinklus, kurie yra Mokyklos g. (nuo "Seklytėlės" iki Lelijų g.) tarp šulinių 172-174, 174-181, 181-111, Prienų g., Kimbirų g., (unik. Nr. . 4400-5413-8519) tarp šulinių 1-31, 31-71, 31-131, 131-1, 1-64, 1-202, 202-43, 43-181, 243-21, 181-22 Birštono m., Birštono sav.

Rekonstravimo apimtyje įskaitomas tinklo išplovimas, įtraukimas, montavimas, statybinio laužo išvežimas, laikinos nuotekų linijos įrengimas ir nuotekų perpumpavimas, žemės kasimo darbai bei gruntinio vandens pažeminimą/pašalinimas (jei bus reikalinga), reikalingą įrangą, aplinkos, dangų atstatymo darbus (jei bus sugadintos statybos metu), tranšėjų išramstymą, esamų komunikacijų pakabinimą.

Rekonstravimo darbų įgyvendinimas bus atliekamas veikiančių nuotekų šalinimo tinklų vietose. Rekonstravimas bus vykdomas priverstinio įtraukimu metodu, įveriant naująjį vamzdį į seną, pastarąjį laužant. Vietose, kur esamo tinklo nuolydžiai yra neigiami, darbai bus vykdomi atviru būdu, jį perklojant.

Savitakinius nuotekų tinklus siūloma rekonstruoti iš PVC vamzdžių Ø 160-315 mm, SN4 klasės, klojamų iki 6,0 m gylyje ir SN8 klasės – virš 6,0 m gylio, jei klojama atviru būdu. Jei tinklai klojami uždaru būdu, jie turi būti PE100 daugiasluoksnių vamzdžių PN10 klasės.

Gatvės tinkle šuliniai numatomi nerečiau kaip kas 100 m ir gatvių susikirtimuose turi būti g/b Ø1000. Apžiūros šuliniai virš 3,0 m turi būti tik iš gelžbetonio ir Ø1500 mm.

Važiuojamoje gatvės dalyje šulinių dangčiai sunkaus tipo, plaukiojančio tipo. Nusileidimui į šulinį turi būti įrengtos ketinės, metalinės cinkuotos arba plastifikuotos lipynės. Jos turi atitikti LST EN 124 reikalavimus.

Tinklai turi būti klojami normatyviniais nuolydžiais (STR 2.07.01:2003).

Paklojus vamzdynus buvusi kelio danga turi būti atstatyta į buvusią padėtį. Darbų vykdymo būdą, įvertinęs esamą padėtį ir išduotas technines sąlygas ar reikalavimus, pasirenka Rangovas.

Esant būtinybei atlikti žemės darbus, būtina gauti Birštono miesto savivaldybės administracijos leidimą.

Šiame projekte numatomų vamzdynų rekonstravimas ženkliai prisidėtų prie vandentvarkos infrastruktūros Birštono m. gerinimo, tuo pačiu prisidedant prie ES Bendrosios vandens direktyvos tikslų įgyvendinimo ir aplinkos teršimo nevalytomis nuotekomis mažinimo.

Pagrindinis vamzdynų klojimo būdas priimtas betranšėjinis, bet rangovas gali naudoti ir kitą tinklų klojimo būdą pagal turimą techniką ir pajėgumus, suderinęs su užsakovu ir technine priežiūra. Kelių (gatvių) danga, technologinių duobių vietose turi būti pilnai atstatyti visi kelio sluoksniai.

Vietinės reikšmės keliuose technologinių duobių vietose turi būti atstatomi visi kelio sluoksniai, tačiau jei duobė užima daugiau kaip pusę kelio, viršutinis kelio sluoksnis toje vietoje turi būti atstatomas visu gatvės pločiu. Taip pat atstatomi statybos metu išardyti pėsčiųjų takai, vejos, žvyro dangos su visais pasluoksniais.

Rangovas turi atkreipti ypatingą dėmesį ir įvertinti, kad klojant naujus tinklus nebūtų pažeistos esamos komunikacijos, o susidūrus su planuose nepažymėtomis komunikacijomis būtina kreiptis į

žinybas, kurioms šios komunikacijos priklauso. Pažeidus esamas komunikacijas, jas būtina atstatyti. Vietose, kur darbai atliekami atviru būdu, susikirtimuose su 0,4 ir 10 kV kabelinėmis linijomis, kabelių apsaugai numatyti apsaugas - sudedamus vamzdžius (gaubes). Arčiau kaip 5m iki 0,4 ir 10kV oro linijų atramų ir poramsčių - vamzdynų klojimą vykdyti tik uždaru būdu.

5. SKLYPO SUTVARKYMO SPRENDINIAI

Sumontavus projektuojamus inžinerinius tinklus technologinių duobių kasimo vietose atstatomos statybos metu išardytos gatvių dangos, pėsčiųjų takai, vejos, žvyro dangos su visais pasluoksniais. Pažeistos konstrukcijos turi būti išvežamos, o jų vietoje turi būti atstatomos naujomis medžiagomis.

Sklypo sutvarkymo dalies dangų ir konstrukcijų atstatymo darbai ir kiekiai, įvertinami kartu su projektuojamų inžinerinių tinklų kiekiais – sąnaudų kiekių žiniaraščiuose. Dangų atstatymo detalės pateikiamos brėžiniuose, kituose brėžiniuose pateikiami planai ir pjūviai.

Objekto statybos metu, statybinės atliekos iki jų išvežimo ar panaudojimo bus kaupiamos ir saugomos aptvertoje statybos teritorijoje konteineriuose ar tvarkingose krūvose. Atliekos, kurios tinkamos rūšiuoti, turės objekto teritorijoje būti išrūšiuotos į tam skirtus konteinerius. Visos tinklų ir įrenginių statybos metu susidariusios statybinės atliekos turi būti saugomos ir išvežamos pagal sutartį. Vykdant statybos darbus, būtina maksimaliai išsaugoti esamus želdinius. Jei esami želdiniai ar medžiai pažeidžiami atliekant statybos darbus, jie turi būti atsodinami. Prieš pradedant darbus, kasimo darbų zonoje nuimamas augalinis grunto sluoksnis (vietose, kur jis yra), kuris išsaugomas iki statybos pabaigos ir turi būti grąžintas į pirminę vietą arba panaudotas teritorijos tvarkymo darbams. Mechanizmų darbo zonoje esančius medžius rekomenduojama nugenėti ir jų kamienus aptaisyti lentomis arba mediniais skydais iki 1,5÷2,0 m aukščio.

Statybos metu pažeistus šlaitus būtina pilnai atstatyti į pirminę padėtį ir apsėti žole. Tikslu sumažinti dulkių skleidimą, rekomenduojama darbų vykdymo zonas laistyti vandeniu. Taip pat vandeniu turi būti laistomos statybinės šiukšlės pakrovimo į autotransportą ir transportavimo metu.

Statybos eigoje už tvarkomos teritorijos ribų išardytos arba apgadintos esamos dangos turi būti pilnai atstatytos į pirminę padėtį. Visi statybos mechanizmai ir autotransportas turi būti techniškai tvarkingi. Degalų ir tepalų nutekėjimas ir patekimas į gruntą draudžiamas. Draudžiama statyboje naudoti ir kitas aplinkai kenksmingas medžiagas. Iš statybos darbų zonos į gatvę išvažiuojantys mechanizmai ir autotransportas turi būti švarūs ir tvarkingi.

Pradedant inžinerinių tinklų paklojimo darbus, sutikslinti susikirtimo taškus su klojimo trasoje esančiomis požeminėmis komunikacijomis su jas eksploatuojančiomis organizacijomis. Darbai, kurie vykdomi kelių – gatvių zonoje turi būti vykdomi pagal „Automobilių kelių darbo vietų aptvėrimo ir eismo reguliavimo taisykles T DVAER 12“. Rangovas turi įsivertinti visas rinkliavas už gatvės eismo sustabdymą.

AT-20I-1700/2-XX-TDP


PROJEKTŲ RIBA

AT-20I-1700/1-XX-TDP

SUTARTINIAI ŽYMĖJIMAI

- VR1 — Rekonstruojamo vandentiekio tinklas
- FR1 — Rekonstruojamų savitakinių nuotekų tinklas
- Inžinerinių tinklų ir įrenginių apsaugos zona
- Sklypo riba
- Esamas buitinių nuotekų tinklas
- Esamas slėginis nuotekų tinklas
- Esamas paviršinių (lietaus) nuotekų tinklas
- Esamas drenažo tinklas
- Esamas vandentiekio tinklas
- Esamas ryšio kabelis
- Esamas telefono kabelis
- Esamas RAIN tinklas
- Esamas 0,4 kV elektros kabelis
- Esamas 10 kV elektros kabelis
- Esamas dujotiekio tinklas
- Esama šiluminė trasa
- Darbo duobių prieduobių vietos regiono kelio juostoje
- Kultūros paveldo objekto teritorija
- Kultūros paveldo teritorijos fizinės aps. pozonis
- Kultūros paveldo teritorijos vizualinės aps. pozonis
- Naikinamas tinklas
- FR1K — Kitu proj. rekonstruojamas nuotekų tinklas
- Nemuno kilpų regioninis
- Biršton urbanistinis draustinis
- Škevonių geomorfologinis draustinis
- Esamas gaisrinis hidrantas

SITUACIJOS SCHEMA

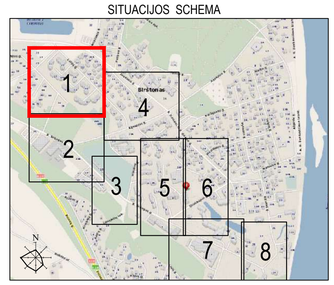

0	2021-01-21	Viešinimui.
LAIDA	IŠLEIDIMO DATA	LAIDOS STATUSAS. KEITIMO PRIEŽASTIS (JEI TAIKOMA)

KVAL. PATV. DOK. NR.	atamis Žirmūnų g. 139, Vilnius Tel. (8–5) 2728334, Faks. (8–5) 2031280		STATINIO PROJEKTO PAVADINIMAS Vandentiekio (unik. Nr. 4400-5458-0591, 4400-5458-0548) ir nuotekų šalinimo (unik. Nr. 4400-5432-7458, 4400-5458-0472, 4400-5447-6118, 4400-5432-7427, 4400-5448-4509, 4400-5413-8519, 4400-5436-0942) tinklų Biršono m. rekonstravimo projektas
26429	PV	Gintas Stankus	STATINIO NUMERIS IR PAVADINIMAS, DOKUMENTO PAVADINIMAS VR1, FR1. Vandentiekio ir nuotekų šalinimo tinklai Vandentiekio ir nuotekų šalinimo tinklų planas, 1 etapas
25700	PDV	Gintas Stankus	
			M1:500

LT	STATYTOJAS IR (ARBA) UŽSAKOVAS UAB "BIRŠTONO VANDENTIEKIS"	DOKUMENTO ŽYMUO AT-20I-1700/1 XX-PP.B-01	LAIDA	LAPAS	LAPŲ
			0	1	8

1201/0002:298 Birštono m. k.v.
Birštonas, Kęstučio g. 14
LIETUVOS RESPUBLIKA, a.k. 111105555

1201/2: 298
1
28341
KS94
2014.02.14
Stumbrys K.
UAB "Norma"

1201/0002:298 Birštono m. k.v.
Birštonas, Kęstučio g. 14
LIETUVOS RESPUBLIKA, a.k. 111105555

1201/0002:298 Birštono m. k.v.
Birštonas, Kęstučio g. 14
LIETUVOS RESPUBLIKA, a.k. 111105555

1201/0003:153 Birštono m. k.v.
Birštonas, Kęstučio g. 29
LIETUVOS RESPUBLIKA, a.k. 111105555

1201/0003:153 Birštono
Birštonas, Kęstučio g. 2
LIETUVOS RESPUBLIK

MN
Parduotuvė

60/30 - 0225
60/30 - 0245
60/30 - 0226
60/30 - 0246
60/30 - 0247

Birštonas, B. Sruogos g. 25
1201/0002:149
Uždaroji akcinė bendrovė "RIVONA", a.k. 110512039

1201/2: 149
1
8166
5017
2015.05.24
Baltrimavičius B.
UAB "Kauno inžineriniai tyrinėjimai"

1201/2: 235
1
2115
KS94
2012.02.17
Kavaliauskas A.
UAB "Norma"

1201/2: 236
1
2653
KS94
2012.02.17
Kavaliauskas A.
UAB "Norma"

1201/2: 196
1
915
KS94
2003.06.03
R.Valčiukas
UAB "Kompanija "Kelininkai"

1201/2: 197
1
2838
KS94
2012.07.07
Kavaliauskas A.
UAB "Norma"


X=6052100
X=6052000
X=6051950
Y=501300
Y=501000

B. Sruogos g.

SUTARTINIAI ŽYMĖJIMAI

- VR1 — Rekonstruojamo vandentiekio tinklas
- FR1 — Rekonstruojamų savitakinių nuotekų tinklas
- Inžinerinių tinklų ir įrenginių apsaugos zona
- Sklypo riba
- Esamas buitinių nuotekų tinklas
- KS — Esamas slėginis nuotekų tinklas
- L — Esamas paviršinių (lietaus) nuotekų tinklas
- D — Esamas drenažo tinklas
- V — Esamas vandentiekio tinklas
- Esamas ryšio kabelis
- T — Esamas telefono kabelis
- RAIN(Tiesioginis_Hamatip) — Esamas RAIN tinklas
- Esamas 0,4 kV elektros kabelis
- Esamas 10 kV elektros kabelis
- Esamas dujotiekio tinklas
- Esama šiluminė trasa
- Darbo duobių prieduobių vietos regiono kelio juostoje
- Kultūros paveldo objekto teritorija
- Kultūros paveldo teritorijos fizinės aps. pozonis
- Kultūros paveldo teritorijos vizualinės aps. pozonis
- Naikinamas tinklas
- FR1K — Kitu proj. rekonstruojamas nuotekų tinklas
- Nemuno kilpų regioninis
- Birštono urbanistinis draustinis
- Škevonių geomorfologinis draustinis
- Esamas gaisrinis hidrantas

SITUACIJOS SCHEMA

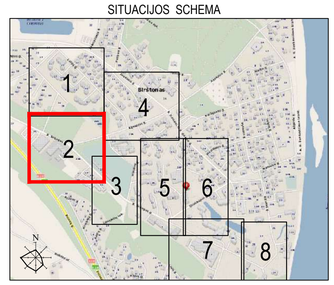

0	2021-01-21	Viešinimui.
LAIDA	IŠLEIDIMO DATA	LAIDOS STATUSAS. KEITIMO PRIEŽASTIS (JEI TAIKOMA)

KVAL. PATV. DOK. NR.	atamis Žirmūnų g. 139, Vilnius Tel. (8–5) 2728334, Faks. (8–5) 2031280		STATINIO PROJEKO PAVADINIMAS Vandentiekio (unik. Nr. 4400-5458-0591, 4400-5458-0548) ir nuotekų šalinimo (unik. Nr. 4400-5432-7458, 4400-5458-0472, 4400-5447-6118, 4400-5432-7427, 4400-5448-4509, 4400-5413-8519, 4400-5436-0942) tinklų Birštono m. rekonstravimo projektas
26429	PV	Gintas Stankus	STATINIO NUMERIS IR PAVADINIMAS, DOKUMENTO PAVADINIMAS
25700	PDV	Gintas Stankus	VR1, FR1. Vandentiekio ir nuotekų šalinimo tinklai Vandentiekio ir nuotekų šalinimo tinklų planas, I etapas
			M1:500

LT	STATYTOJAS IR (ARBA) UŽSAKOVAS UAB "BIRŠTONO VANDENTIEKIS"	DOKUMENTO ŽYMUO AT-20I-1700/1 -XX-PP.B-01	LAIDA 0	LAPAS 2	LAPŲ 8

1201/3:153
1
33813
S037
2004.08.18
B.Buzas
UAB "Kauno inžineriniai tyrinėjimai"

1201/0003:153 Birštono m. k.v.
Birštonas, Kęstučio g. 29
LIETUVOS RESPUBLIKA, a.k. 111105555

1201/0003:153 Birštono m. k.v.
Birštonas, Kęstučio g. 29
LIETUVOS RESPUBLIKA, a.k. 111105555

1201/0003:153 Birštono m. k.v.
Birštonas, Kęstučio g. 29
LIETUVOS RESPUBLIKA, a.k. 111105555

1201/7001:3 Birštono m. k.v.
Birštonas, B. Sruogos g.
LIETUVOS RESPUBLIKA, a.k. 111105555

1201/0002:319 Birštono m. k.v.
Birštonas
LIETUVOS RESPUBLIKA, a.k. 111105555

Neregistruotas 1201/2:0

B. Sruogos g.

MN

60/30 - 0246
60/30 - 0247
60/30 - 0266
60/30 - 0267

Y=501530
X=6051800

Y=501600
X=6051700

AT-20I-1700/1-XX-TDP
AT-20I-1700/2-XX-TDP


FR1-8 H=2.63 m
FR1-7 H=2.85 m
FR1-6 H=2.79 m
FR1-5 H=2.80 m
FR1-4 H=2.17 m
FR1-3 H=2.51 m
FR1-2 H=3.07 m
FR1-1 H=3.23 m

d315 L=50.8 m
d315 L=46.0 m
d315 L=30.5 m
d315 L=5.6 m
d315 L=40.8 m
d315 L=33.9 m
d315 L=14.6 m

SUTARTINIAI ŽYMĖJIMAI

- VR1 — Rekonstruojamo vandentiekio tinklas
- FR1 — Rekonstruojamų savitakinių nuotekų tinklas
- Inžinerinių tinklų ir įrenginių apsaugos zona
- Sklypo riba
- F — Esamas buitinių nuotekų tinklas
- KS — Esamas slėginis nuotekų tinklas
- L — Esamas paviršinių (lietaus) nuotekų tinklas
- D — Esamas drenažo tinklas
- V — Esamas vandentiekio tinklas
- Esamas ryšio kabelis
- T — Esamas telefono kabelis
- RAIN(Plačiau juostis internetos) — Esamas RAIN tinklas
- Esamas 0,4 kV elektros kabelis
- Esamas 10 kV elektros kabelis
- Esamas dujotiekio tinklas
- Esama šiluminė trasa
- Darbo duobių/prieduobių vietos regiono kelio juostoje
- Kultūros paveldo objekto teritorija
- Kultūros paveldo teritorijos fizinės aps. pozonis
- Kultūros paveldo teritorijos vizualinės aps. pozonis
- Naikinamas tinklas
- FR1K — Kitu proj. rekonstruojamas nuotekų tinklas
- Nemuno kilpų regioninis
- Birštono urbanistinis draustinis
- Škevonių geomorfologinis draustinis
- Esamas gaisrinis hidrantas


SITUACIJOS SCHEMA

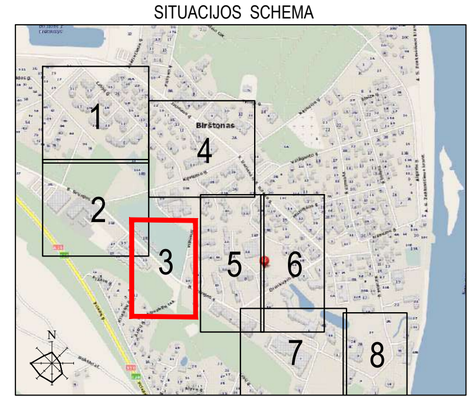


0	2021-01-21	Viešinimui.
LAIDA	IŠLEIDIMO DATA	LAIDOS STATUSAS. KEITIMO PRIEŽASTIS (JEI TAIKOMA)

KVAL. PATV. DOK. NR.	atamis Žirmūnų g. 139, Vilnius Tel. (8~5) 2728334, Faks. (8~5) 2031280		STATINIO PROJEKTO PAVADINIMAS Vandentiekio (unik. Nr. 4400-5458-0591, 4400-5458-0548) ir nuotekų šalinimo (unik. Nr. 4400-5432-7458, 4400-5458-0472, 4400-5447-6118, 4400-5432-7427, 4400-5448-4509, 4400-5413-8519, 4400-5436-0942) tinklų Birštono m. rekonstravimo projektas
26429	PV	Gintas Stankus	STATINIO NUMERIS IR PAVADINIMAS, DOKUMENTO PAVADINIMAS
25700	PDV	Gintas Stankus	VR1, FR1. Vandentiekio ir nuotekų šalinimo tinklai Vandentiekio ir nuotekų šalinimo tinklų planas, I etapas
			M1:500

LT	STATYTOJAS IR (ARBA) UŽSAKOVAS UAB "BIRŠTONO VANDENTIEKIS"	DOKUMENTO ŽYMUO AT-20I-1700/1 -XX-PP.B-01	LAIDA 0	LAPAS 3	LAPŲ 8

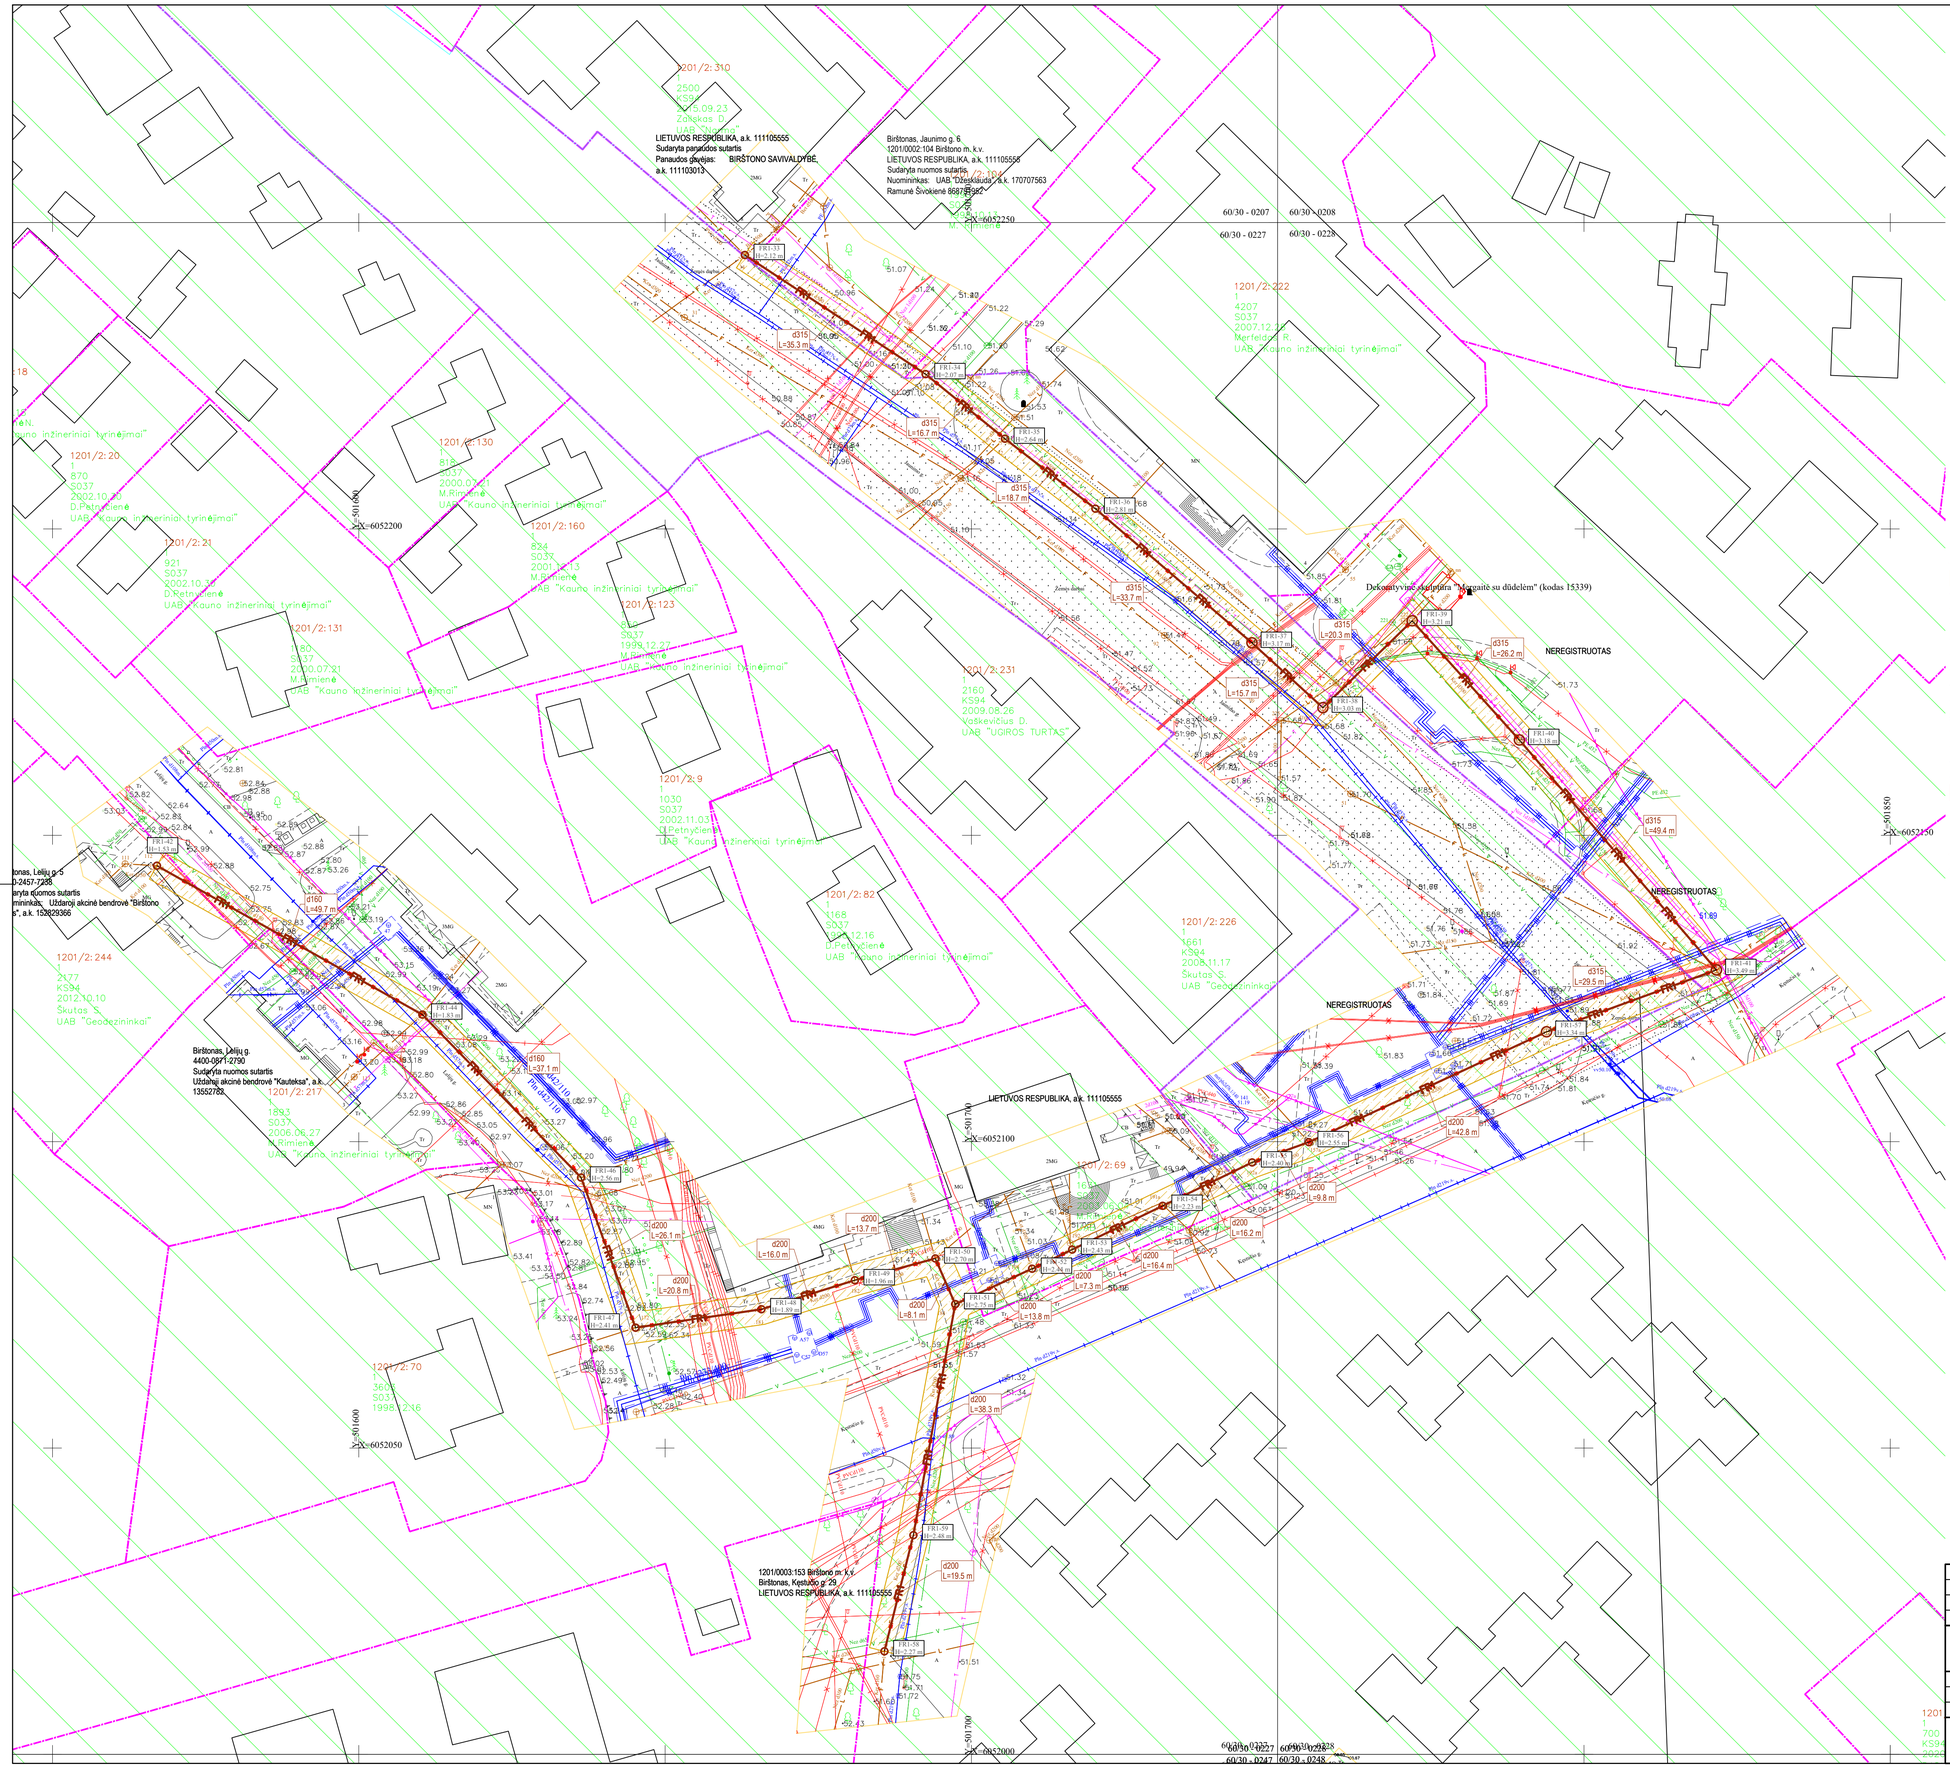


0	2021-01-21	Viešinimui.	
LAIDA	IŠLEIDIMO DATA	LAIDOS STATUSAS. KEITIMO PRIEŽASTIS (JEI TAIKOMA)	
KVAL. PATV. DOK. NR.	atamis Žirmūnų g. 139, Vilnius Tel. (8~5) 2728334, Faks. (8~5) 2031280	STATINIO PROJEKO PAVADINIMAS	Vandentiekio (unik. Nr. 4400-5458-0591, 4400-5458-0548) ir nuotekų šalinimo (unik. Nr. 4400-5432-7458, 4400-5458-0472, 4400-5447-6118, 4400-5432-7427, 4400-5448-4509, 4400-5413-8519, 4400-5436-0942) tinklų Birštono m. rekonstravimo projektas
26429	PV Gintas Stankus	STATINIO NUMERIS IR PAVADINIMAS, DOKUMENTO PAVADINIMAS	VR1, FR1. Vandentiekio ir nuotekų šalinimo tinklai Vandentiekio ir nuotekų šalinimo tinklų planas, I etapas
25700	PDV Gintas Stankus		M1:500
LT	STATYTOJAS IR (ARBA) UŽSAKOVAS UAB "BIRŠTONO VANDENTIEKIS"	DOKUMENTO ŽYMUO	AT-20I-1700/1 -XX-PP.B-01
		LAIDA	0
		LAPAS	4
		LAPŲ	8

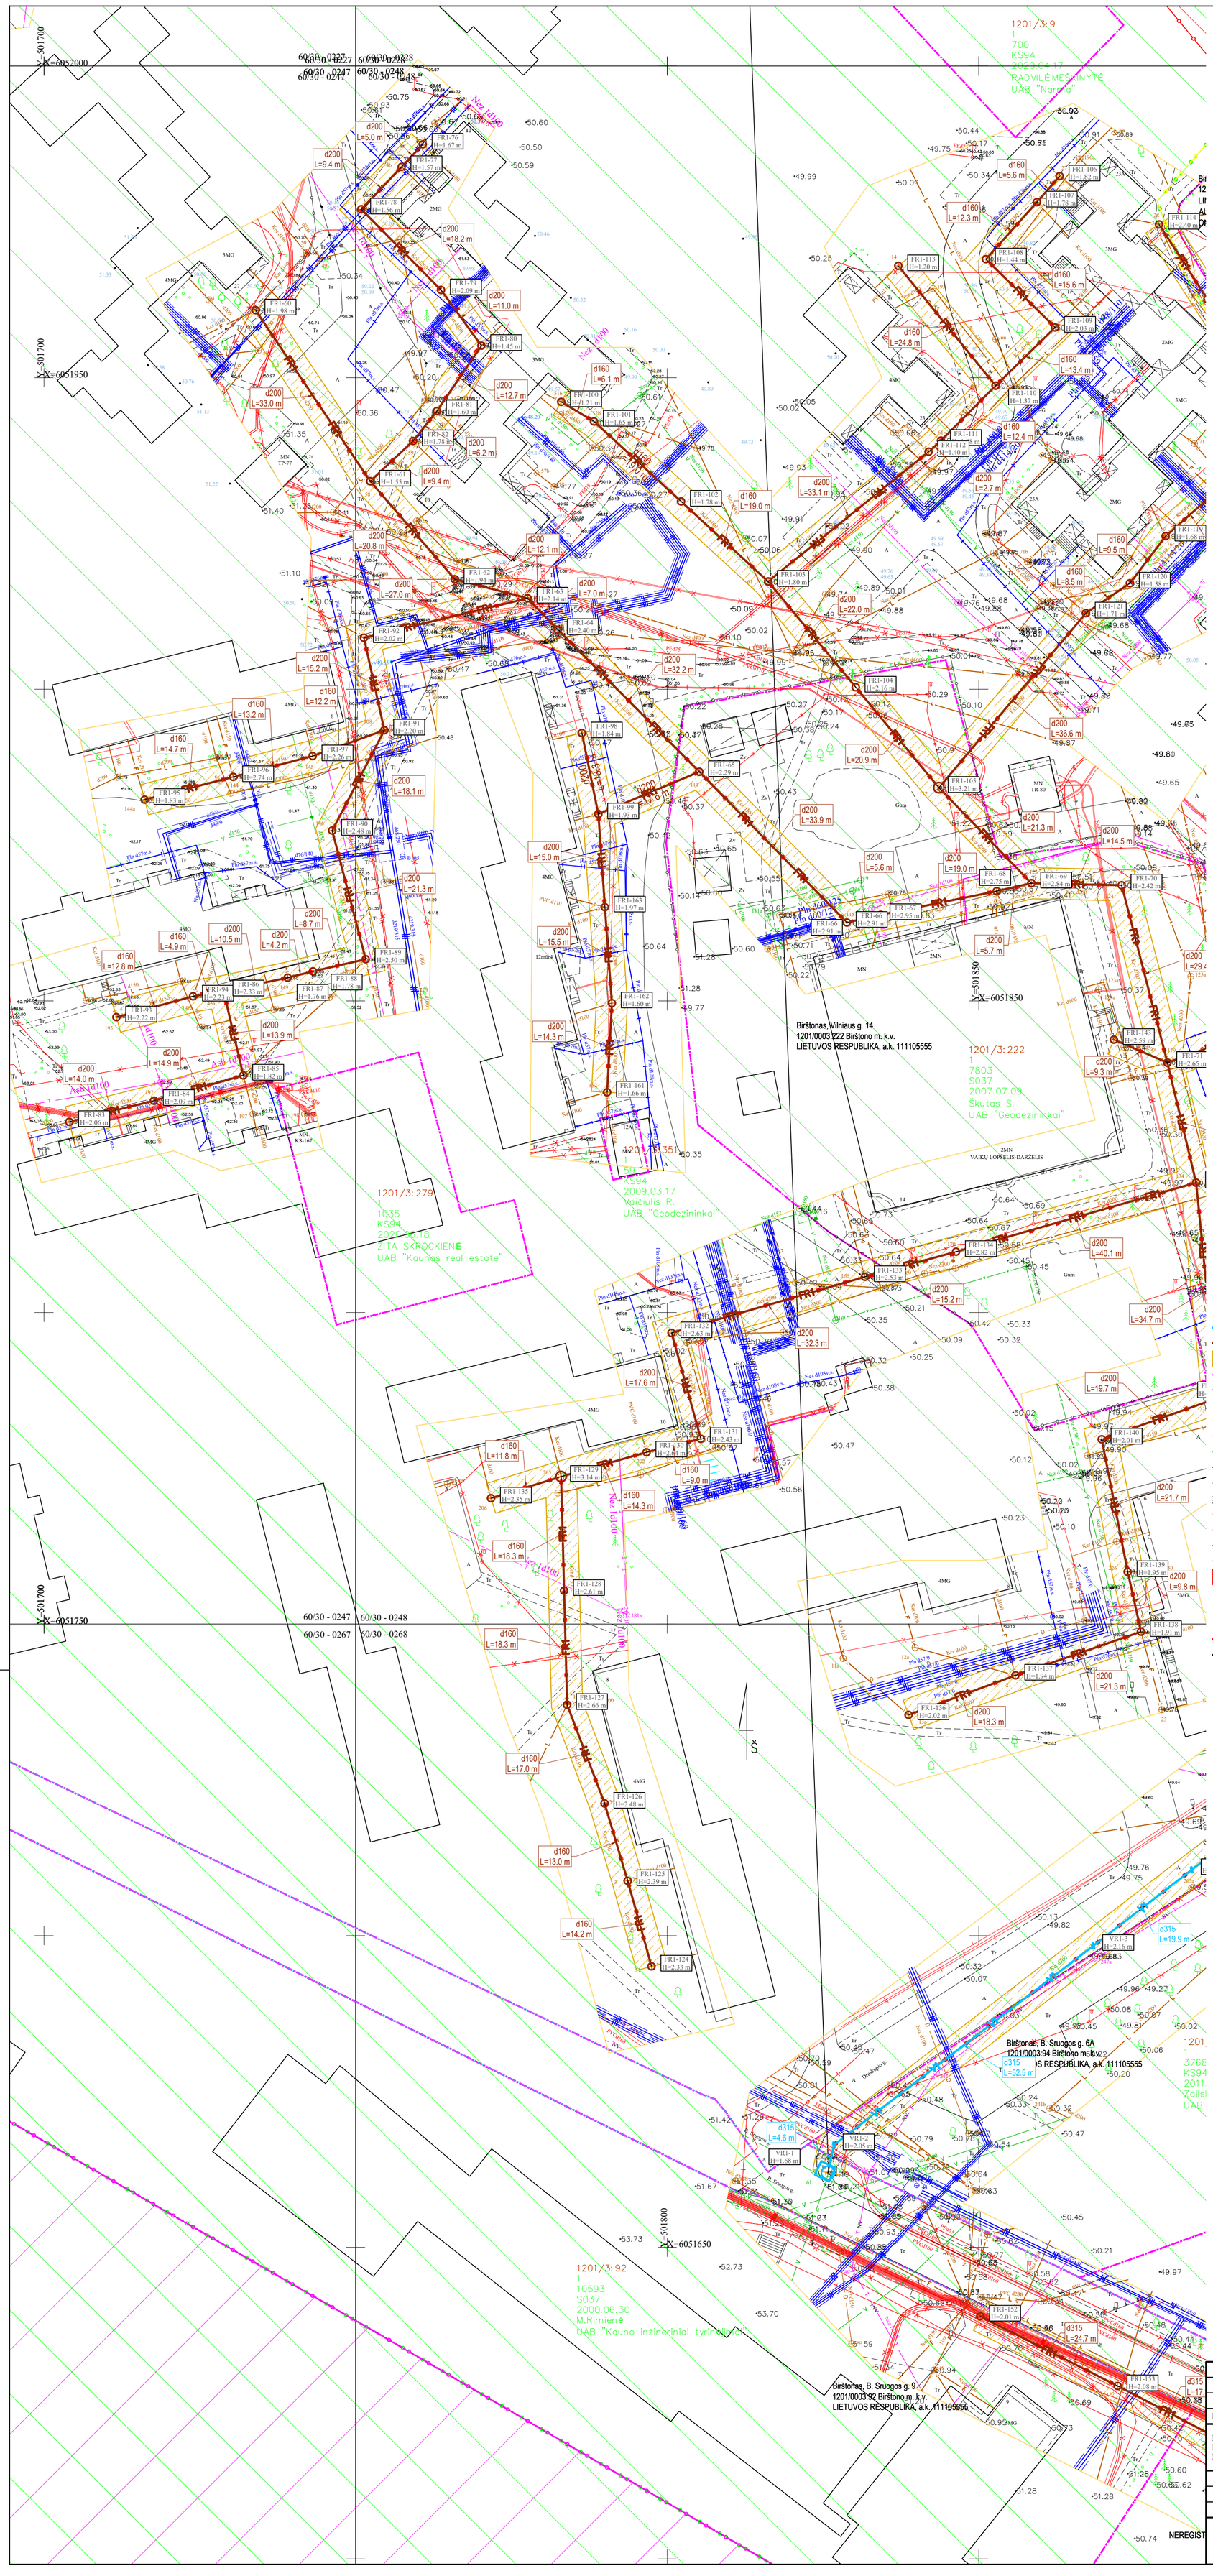

SUTARTINIAI ŽYMĖJIMAI

- VR1 — Rekonstruojamo vandentiekio tinklas
- FR1 — Rekonstruojamų savitakinių nuotekų tinklas
- Inžinerinių tinklų ir įrenginių apsaugos zona
- Sklypo riba
- F — Esamas buitinių nuotekų tinklas
- KS — Esamas slėginis nuotekų tinklas
- L — Esamas paviršinių (lietaus) nuotekų tinklas
- D — Esamas drenažo tinklas
- V — Esamas vandentiekio tinklas
- Esamas ryšio kabelis
- T — Esamas telefono kabelis
- RAIN(Piočia)ustis Internetas) — Esamas RAIN tinklas
- Esamas 0,4 kV elektros kabelis
- Esamas 10 kV elektros kabelis
- Esamas dujotiekio tinklas
- Esama šiluminė trasa
- Darbo duobių/prieduobių vietos regiono kelio juostoje
- Kultūros paveldo objekto teritorija
- Kultūros paveldo teritorijos fizinės aps. pozonis
- Kultūros paveldo teritorijos vizualinės aps. pozonis
- Naikinamas tinklas
- FR1K — Kitu proj. rekonstruojamas nuotekų tinklas
- Nemuno kilpų regioninis
- Birštono urbanistinis draustinis
- Škevonių geomorfologinis draustinis
- Esamas gaisrinis hidrantas

SITUACIJOS SCHEMA

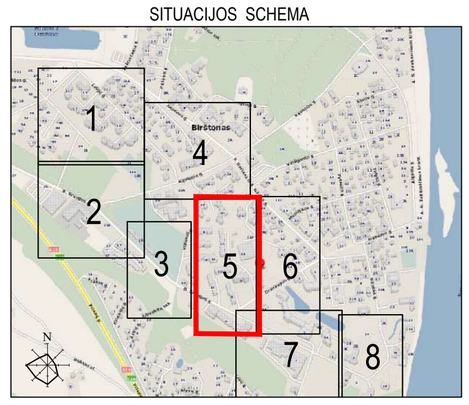

0	2021-01-21	Viešinimui.
LAIDA	IŠLEIDIMO DATA	LAIDOS STATUSAS. KEITIMO PRIEŽASTIS (JEI TAIKOMA)

KVAL. PATV. DOK. NR.	atamis Žirmūnų g. 139, Vilnius Tel. (8~5) 2728334, Faks. (8~5) 2031280		STATINIO PROJEKO PAVADINIMAS Vandentiekio (unik. Nr. 4400-5458-0591, 4400-5458-0548) ir nuotekų šalinimo (unik. Nr. 4400-5432-7458, 4400-5458-0472, 4400-5447-6118, 4400-5432-7427, 4400-5448-4509, 4400-5413-8519, 4400-5436-0942) tinklų Birštono m. rekonstravimo projektas
26429	PV	Gintas Stankus	STATINIO NUMERIS IR PAVADINIMAS, DOKUMENTO PAVADINIMAS
25700	PDV	Gintas Stankus	VR1, FR1. Vandentiekio ir nuotekų šalinimo tinklai Vandentiekio ir nuotekų šalinimo tinklų planas, I etapas
			M1:500

LT	STATYTOJAS IR (ARBA) UŽSAKOVAS UAB "BIRŠTONO VANDENTIEKIS"	DOKUMENTO ŽYMUO AT-20I-1700/1 -XX-PP.B-01	LAIDA 0	LAPAS 5	LAPŲ 8

Birštonas, S. Dariaus ir S. Girėno g. 21
1201/0003:45 Birštono m. k.v.
LINA IEVA BERŽINIENĖ, gim. 1975-05-07 868679259
AUDRIUS LAPIENIS, gim. 1970-05-15
ONA KAUŠIKIENĖ, gim. 1944-09-17 865254333

Birštonas, S. Dariaus ir S. Girėno g. 17
1201/0003:69 Birštono m. k.v.
KESTUTIS KAVALIAUSKAS, gim. 1955-05-08
GINTARAS KAVALIAUSKAS, gim. 1961-03-07

Birštonas, S. Dariaus ir S. Girėno g. 9
1201/0003:43 Birštono m. k.v.
UAB "Dac planet development", a.k. 135707844

Birštonas, Druskupio g. 3
1201/0003:154 Birštono m. k.v.
LIETUVOS RESPUBLIKA, a.k. 111105555

Birštono miesto istorinė dalis (kodas 4072)

60/30 - 0228 60/30 - 0229
60/30 - 0248 60/30 - 0249
60/30 - 0268 60/30 - 0269

Y=501950
X=6051950
Y=502050
X=6051850
Y=501900
X=6051800
Y=501650
X=6051650

1201/3: 45
1
492
S037
1998.12.16
B.Buzas
UAB "Kauno inžineriniai tyrinėjimai"

1201/3: 69
1
696
S037
1998.12.16

1201/3: 13
1
1133
S037
2002.06.10
M.Rimienė
UAB "Kauno inžineriniai tyrinėjimai"

1201/3: 95
1
1128
S037
2009.10.16
M.Rimienė
UAB "Kauno inžineriniai tyrinėjimai"

1201/3: 21
1
KS94
2009.09
M.Rimienė
UAB "Kauno inžineriniai tyrinėjimai"

1201/3: 43
1
659
KS94
2020.12.07
Dobilas K.
UAB "Dobilas ir ko"

1201/3: 24
1
700
S037
2002.11.04
D.Petnyčienė
UAB "Kauno inžineriniai tyrinėjimai"

1201/3: 51
1
7144
S037
1998.10.23
B.Buzas
UAB "Kauno inžineriniai tyrinėjimai"

1201/3: 154
1
1206
S037
60/30 - 0248 60/30 - 0249
60/30 - 0268 60/30 - 0269
UAB korporacija "Matininkai"

1201/3: 94
1
3768
KS94
2011.07.07
Zailskas D.
UAB "Narma"

1201/3: 93
1
14157
KS94
2011.06.13
Zailskas D.
UAB "Narma"


Iškeliamas iš kameros hidrantas

NEREGISTRUOTAS

SUTARTINIAI ŽYMĖJIMAI

- VR1 — Rekonstruojamo vandentiekio tinklas
- FR1 — Rekonstruojamų savitakinių nuotekų tinklas
- Inžinerinių tinklų ir įrenginių apsaugos zona
- Sklypo riba
- F — Esamas buitinių nuotekų tinklas
- KS — Esamas slėginis nuotekų tinklas
- L — Esamas paviršinių (lietaus) nuotekų tinklas
- D — Esamas drenažo tinklas
- V — Esamas vandentiekio tinklas
- Esamas ryšio kabelis
- T — Esamas telefono kabelis
- RAIN(Plačiajuostis_internetas) — Esamas RAIN tinklas
- Esamas 0,4 kV elektros kabelis
- Esamas 10 kV elektros kabelis
- Esamas dujotiekio tinklas
- Esama šiluminė trasa
- Darbo duobių/prieduobių vietos regiono kelio juostoje
- Kultūros paveldo objekto teritorija
- Kultūros paveldo teritorijos fizinės aps. pozonis
- Kultūros paveldo teritorijos vizualinės aps. pozonis
- Naikinamas tinklas
- FR1K — Kitu proj. rekonstruojamas nuotekų tinklas
- Nemuno kilpų regioninis
- Birštono urbanistinis draustinis
- Škevonių geomorfologinis draustinis
- Esamas gaisrinis hidrantas

SITUACIJOS SCHEMA

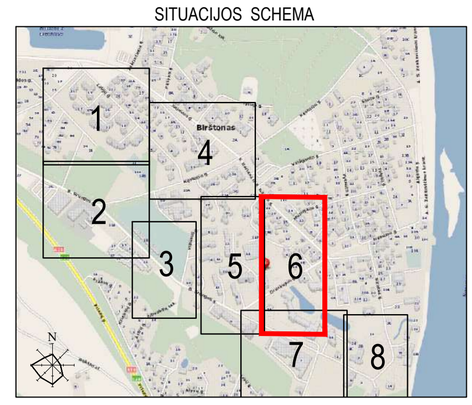

0	2021-01-21	Viešinimui.
LAIDA	IŠLEIDIMO DATA	LAIDOS STATUSAS. KEITIMO PRIEŽASTIS (JEI TAIKOMA)

KVAL. PATV. DOK. NR.	atamis Žirmūnų g. 139, Vilnius Tel. (8~5) 2728334, Faks. (8~5) 2031280		STATINIO PROJEKO PAVADINIMAS Vandentiekio (unik. Nr. 4400-5458-0591, 4400-5458-0548) ir nuotekų šalinimo (unik. Nr. 4400-5432-7458, 4400-5458-0472, 4400-5447-6118, 4400-5432-7427, 4400-5448-4509, 4400-5413-8519, 4400-5436-0942) tinklų Birštono m. rekonstravimo projektas
26429	PV	Gintas Stankus	STATINIO NUMERIS IR PAVADINIMAS, DOKUMENTO PAVADINIMAS
25700	PDV	Gintas Stankus	VR1, FR1. Vandentiekio ir nuotekų šalinimo tinklai Vandentiekio ir nuotekų šalinimo tinklų planas, I etapas
			M1:500

LT	STATYTOJAS IR (ARBA) UŽSAKOVAS UAB "BIRŠTONO VANDENTIEKIS"	DOKUMENTO ŽYMUO AT-20I-1700/1 -XX-PP.B-01	LAIDA 0	LAPAS 6	LAPŲ 8

Birštono miesto istorinė dalis (kodas 4072)

Birštono Vytauto parkas su biuvete (kodas 33560)

Birštonas, B. Sruogos g. 9
1201/0003:92 Birštono m. k.v.
LIETUVOS RESPUBLIKA, a.k. 111109855

NEREGISTRUOTAS

Birštonas, B. Sruogos g. 7
1201/0003:52 Birštono m. k.v.
LIETUVOS RESPUBLIKA, a.k. 111105555
Uždaroji akcinė bendrovė "Birštono mineralinai vandenys" ir Ko, a.k. 152833635

Birštonas, B. Sruogos g. 3
1201/0003:360 Birštono m. k.v.
LIETUVOS RESPUBLIKA; a.k. 111105655

1201/3:52
i1690
S637
1998.12.16
D.Petrylienė
UAB "Kauno inžineriniai tyrinėjimai"

1201/3:33
i1457
KS94
2011.06.13
Zaliskas D.
UAB "Norma"

1201/3:259
i20999
KS94
2021.01.12
Zaliskas D.
UAB "Norma"

1201/3:167
i1683
S637
2005.07.14
S.Skuinys
UAB korporacija "Matininkai"


60/30 - 0268
60/30 - 0269
60/30 - 0289

X=6051650
X=6051550
Y=501950
Y=502100

SUTARTINIAI ŽYMĖJIMAI

- VR1 — Rekonstruojamo vandentiekio tinklas
- FR1 — Rekonstruojamų savitakinių nuotekų tinklas
- Inžinerinių tinklų ir įrenginių apsaugos zona
- Sklypo riba
- Esamas buitinių nuotekų tinklas
- Esamas slėginis nuotekų tinklas
- Esamas paviršinių (lietaus) nuotekų tinklas
- Esamas drenažo tinklas
- Esamas vandentiekio tinklas
- Esamas ryšio kabelis
- Esamas telefono kabelis
- Esamas RAIN tinklas
- Esamas 0,4 kV elektros kabelis
- Esamas 10 kV elektros kabelis
- Esamas dujotiekio tinklas
- Esama šiluminė trasa
- Darbo duobių prieduobių vietos regiono kelio juostoje
- Kultūros paveldo objekto teritorija
- Kultūros paveldo teritorijos fizinės aps. pozonis
- Kultūros paveldo teritorijos vizualinės aps. pozonis
- Naikinamas tinklas
- FR1K — Kitu proj. rekonstruojamas nuotekų tinklas
- Nemuno kilpų regioninis
- Birštono urbanistinis draustinis
- Škevonių geomorfologinis draustinis
- Esamas gaisrinis hidrantas

SITUACIJOS SCHEMA

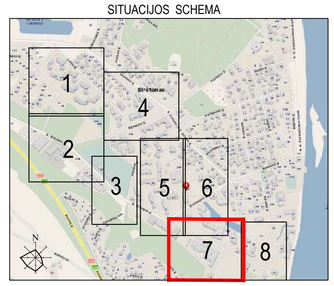

0	2021-01-21	Viešinimui.	
LAIDA	IŠLEIDIMO DATA	LAIDOS STATUSAS. KEITIMO PRIEŽASTIS (JEI TAIKOMA)	
KVAL. PATV. DOK. NR.	atamis Žirmūnų g. 139, Vilnius Tel. (8~5) 2728334, Faks. (8~5) 2031280	STATINIO PROJEKO PAVADINIMAS Vandentiekio (unik. Nr. 4400-5458-0591, 4400-5458-0548) ir nuotekų šalinimo (unik. Nr. 4400-5432-7458, 4400-5458-0472, 4400-5447-6118, 4400-5432-7427, 4400-5448-4509, 4400-5413-8519, 4400-5436-0942) tinklų Birštono m. rekonstravimo projektas	
26429	PV Gintas Stankus	STATINIO NUMERIS IR PAVADINIMAS; DOKUMENTO PAVADINIMAS	
25700	PDV Gintas Stankus	VR1_FR1. Vandentiekio ir nuotekų šalinimo tinklai. Vandentiekio ir nuotekų šalinimo tinklų planas, I etapas	
			M1:500
LT	STATYTOJAS IR (ARBA) UŽSAKOVAS UAB "BIRŠTONO VANDENTIEKIS"	DOKUMENTO ŽYMUO AT-20I-1700/1 ŽX-PP.B-01	LAIDA 0 / LAPAS 7 / LAPŲ 8

Birštono miesto istorinė dalis (kodas 4072)

Birštono sanatorijos pastatų kompleksas (kodas 30781)

Birštono "Vytauto parkas su biuvete (kodas 33560)

"Matiniškai"

60/30 - 0269

60/30 - 0270

60/30 - 0289

60/30 - 0290

Birštonas, Birutės g. 35
1201/0003:163 Birštono m. k.v.
LIETUVOS RESPUBLIKA, a.k. 111105555

Birštonas, Birutės g. 16
1201/0003:259 Birštono m. k.v.
LIETUVOS RESPUBLIKA, a.k. 111105555

Birštonas, B. Sruogos g. 3
1201/0003:360 Birštono m. k.v.
LIETUVOS RESPUBLIKA, a.k. 111105555

1201/7001:3 Birštono m. k.v.

Iškeliamas 15 kameros hidrantas

Iškeliamas iš kameros hidrantas

d315 L=3.7 m

d315 L=15.4 m

d315 L=16.9 m

d315 L=19.7 m

d315 L=42.9 m

d315 L=1.9 m

VR1-14 H=2.18 m

VR1-15 H=2.19 m

VR1-16 H=2.34 m

VR1-17 H=2.15 m

VR1-18 H=2.12 m

VR1-19 H=2.15 m

VR1-20 H=2.16 m

1201/3:156
1
2995
S037
2005.07.14
S.Škutas
UAB korporacija "Matiniškai"

1201/3:360
1
44240
KS94
2010.02.20
Stumbrys K.
UAB "UGIROS TURTAS"

X=6051550

Y=502300


X=6051450

Y=502150

SUTARTINIAI ŽYMĖJIMAI

- VR1 — Rekonstruojamo vandentiekio tinklas
- FR1 — Rekonstruojamų savitakinių nuotekų tinklas
- Inžinerinių tinklų ir įrenginių apsaugos zona
- Sklypo riba
- F — Esamas buitinių nuotekų tinklas
- KS — Esamas slėginis nuotekų tinklas
- L — Esamas paviršinių (lietaus) nuotekų tinklas
- D — Esamas drenažo tinklas
- V — Esamas vandentiekio tinklas
- Esamas ryšio kabelis
- T — Esamas telefono kabelis
- RAIN(Plačiajuostis internetas) — Esamas RAIN tinklas
- Esamas 0,4 kV elektros kabelis
- Esamas 10 kV elektros kabelis
- Esamas dujotiekio tinklas
- Esama šiluminė trasa
- Darbo duobių/prieduobių vietos regiono kelio juostoje
- Kultūros paveldo objekto teritorija
- Kultūros paveldo teritorijos fizinės aps. pozonis
- Kultūros paveldo teritorijos vizualinės aps. pozonis
- Naikinamas tinklas
- FR1K — Kitu proj. rekonstruojamas nuotekų tinklas
- Nemuno kilpų regioninis
- Birštono urbanistinis draustinis
- Škevonių geomorfologinis draustinis
- Esamas gaisrinis hidrantas

SITUACIJOS SCHEMA

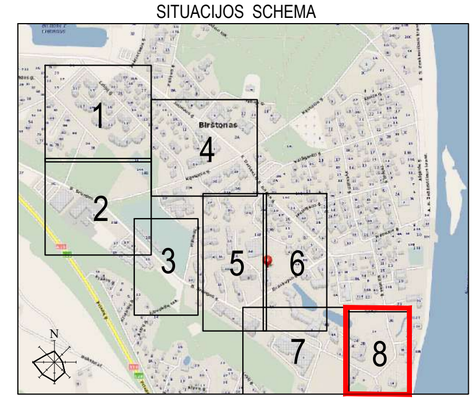

0	2021-01-21	Viešinimui.
LAIDA	IŠLEIDIMO DATA	LAIDOS STATUSAS. KEITIMO PRIEŽASTIS (JEI TAIKOMA)

KVAL. PATV. DOK. NR.

atamis
Žirmūnų g. 139, Vilnius
Tel. (8~5) 2728334, Faks. (8~5) 2031280

26429	PV	Gintas Stankus
25700	PDV	Gintas Stankus

STATINIO PROJEKO PAVADINIMAS

Vandentiekio (unik. Nr. 4400-5458-0591, 4400-5458-0548) ir nuotekų šalinimo (unik. Nr. 4400-5432-7458, 4400-5458-0472, 4400-5447-6118, 4400-5432-7427, 4400-5448-4509, 4400-5413-8519, 4400-5436-0942) tinklų Birštono m. rekonstravimo projektas

STATINIO NUMERIS IR PAVADINIMAS, DOKUMENTO PAVADINIMAS

VR1, FR1. Vandentiekio ir nuotekų šalinimo tinklai
Vandentiekio ir nuotekų šalinimo tinklų planas, I etapas

M1:500

LT	STATYTOJAS IR (ARBA) UŽSAKOVAS	DOKUMENTO ŽYMUO	LAIDA	LAPAS	LAPŲ
	UAB "BIRŠTONO VANDENTIEKIS"	AT-20I-1700/1 -XX-PP.B-01	0	8	8

Kelio apsaugos zona
po 70 m nuo kelio
briaunos

Kelio juosta

FR1-2
H=3.13m

X=6052404.05
Y=500587.13

FR1-3
H=3.23m

X=6052316.92
Y=500588.05

FR1-4
H=3.60m

X=6052309.84
Y=500677.34

FR1-5
H=2.72m

X=6052335.28
Y=500723.91

FR1-6
H=3.15m

X=6052315.52
Y=500788.05

FR1-7
H=2.74m

X=6052300.38
Y=500859.63

FR1-1
H=3.14m

X=6052361.63
Y=500569.78

X=6052357.48
Y=500567.95

d315
L=51.5 m

d315
L=47.6 m

d315
L=47.7 m

d315
L=51.7 m

d315
L=49.6 m

d315
L=39.1 m

d315
L=34.4 m

d315
L=35.5 m

Esamas vamzdis 131
atliks apsaugino-
dekio funkcijas

Vilnius-Varėna-Gardinas

Kelias Nr.A16

91532

9153+2

9150+0

9140+0

9130+0

X=6052350

X=6052300

X=506600

X=507000

1201/0005:43 Birštono m. k.v.
Birštonas, Priešų g. 10A
ONA IRENA ABRAITIENĖ, gim. 1949-01-04


1

1201/7001:1
1
100443
KS94
2010.09.01
Lietuvos automobilių kelių direkcija prie Lietuvos Respublikos susisiekimo ministerijos
Vilniaus apskrities valdyba
Valstybinė kelių transporto inspekcija prie Lietuvos Respublikos susisiekimo ministerijos
Kauno apskrities valdyba
Lietuvos automobilių kelių direktorius
Vytautas Paukštys
Lietuvos automobilių kelių direktoriaus 2010 m. rugsėjo 1 d. įsakymu Nr. V-1000
Kelių priežiūros ir eksploatavimo taisyklės
Kelio juostos ribos nustatytos pagal Lietuvos automobilių kelių direktoriaus 2010 m. rugsėjo 1 d. įsakymą Nr. V-1000 „Dėl Kelių priežiūros ir eksploatavimo taisyklių patvirtinimo“
Kelio apsaugos zonos ribos nustatytos pagal Lietuvos Respublikos kelių įstatymą
Vilniaus apskrities viršininko administracija
Kauno apskrities viršininko administracija
Valstybinė teritorijų planavimo ir statybos inspekcija prie Aplinkos ministerijos
Vilniaus apskrities valstybinės teritorijų planavimo ir statybos inspekcijos viršininkas
Kauno apskrities valstybinės teritorijų planavimo ir statybos inspekcijos viršininkas
Valstybinė saugaus eismo automobilių keliais tarnyba prie Vidaus reikalų ministerijos
Vilniaus apskrities valstybinės saugaus eismo automobilių keliais tarnybos viršininkas
Kauno apskrities valstybinės saugaus eismo automobilių keliais tarnybos viršininkas
Valstybinis kelių transporto inspekt

SUTARTINIAI ŽYMĖJIMAI

- FR1 — Rekonstruojamų savitakinių nuotekų tinklas
- Inžinerinių tinklų ir įrenginių apsaugos zona
- Sklypo riba
- F — Esamas buitinių nuotekų tinklas
- KS — Esamas slėginis nuotekų tinklas
- L — Esamas paviršinių (lietaus) nuotekų tinklas
- D — Esamas drenažo tinklas
- V — Esamas vandentiekio tinklas
- Esamas ryšio kabelis
- T — Esamas telefono kabelis
- RAIN(Pluoštas_kanalas) — Esamas RAIN tinklas
- Esamas 0,4 kV elektros kabelis
- Esamas 10 kV elektros kabelis
- Esamas dujotiekio tinklas
- Esama šiluminė trasa
- Darbo duobių/prieduobių vietos regiono kelio juostoje
- Kultūros paveldo objekto teritorija
- Kultūros paveldo teritorijos fizinės aps. pozonis
- Kultūros paveldo teritorijos vizualinės aps. pozonis
- Naikinamas tinklas
- F1K — Kitu projektuojamas nuotekų tinklas
- FS1K — Kitu projektuojamas slėginis nuotekų tinklas
- V1K — Kitu projektuojamas vandentiekio tinklas
- Nemuno kilpų regioninis
- Birštono urbanistinis draustinis
- Skevonių geomorfologinis draustinis

SITUACIJOS SCHEMA

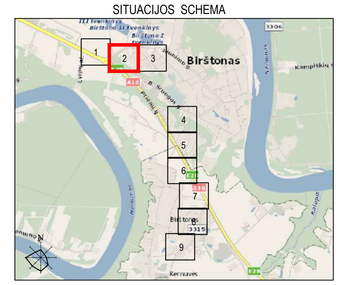

0	2021-01-21	Viešinimui.	
LAIDA	IŠLEIDIMO DATA	LAIDOS STATUSAS. KEITIMO PRIEŽASTIS (JEI TAIKOMA)	
KVAL. PATV. DOK. NR.	atamis Žirmūnų g. 139, Vilnius Tel. (8–5) 2728334, Faks. (8–5) 2031280	STATINIO PROJEKO PAVADINIMAS Vandentiekio (unik. Nr. 4400-5458-0591, 4400-5458-0548) ir nuotekų šalinimo (unik. Nr. 4400-5432-7458, 4400-5458-0472, 4400-5447-6118, 4400-5432-7427, 4400-5448-4509, 4400-5413-8519, 4400-5436-0942) tinklų Birštono m. rekonstravimo projektas	
26429	PV Gintas Stankus	STATINIO NUMERIS IR PAVADINIMAS, DOKUMENTO PAVADINIMAS FR1, Nuotekų šalinimo tinklai Vandentiekio ir nuotekų šalinimo tinklų planas, II etapas	
25700	PDV Gintas Stankus		
			M1:500
LT	STATYTOJAS IR (ARBA) UŽSAKOVAS UAB "BIRŠTONO VANDENTIEKIS"	DOKUMENTO ŽYMUO AT-20I-1700/2 -XX-PP.B-02	LAIDA 0 · LAPAS 2 · LAPŲ 9

AT-20k-1700/2-XX-TDP

PROJEKTŲ RIBA

AT-20l-1700/1-XX-TDP

X=6052400

X=6052350

X=6052300

X=6052250

Y=501400

Y=501350

Y=501300

Y=501250

1201/2:97
1
800
KS94
1999.06.25
S.Skutas
UAB korporacija "Matininkai"

1201/2:158
1
667
KS94
2014.07.23
Skutas S.
UAB "Geodezininkai"

1201/2:155
1
510
KS94
2019.05.30
VIPS LEVINAS
VB "Ardesa"

1201/2:107
1
609
KS94
1999.06.16
S.Skutas
UAB korporacija "Matininkai"

1201/2:135

1201/2:111
1
695
KS94
1999.07.15
S.Skutas
UAB korporacija "Matininkai"

1201/2:88
1
787
KS94
1999.06.25
S.Skutas
UAB korporacija "Matininkai"

1201/2:137
1
932
KS94
2000.06.16
S.Skutas
UAB korporacija "Matininkai"

1201/2:133
1
631
KS94
2000.11.30
S.Skutas
UAB korporacija "Matininkai"

1201/2:92
1
773
KS94
1999.06.16
S.Skutas
UAB korporacija "Matininkai"

1201/2:91
1
769
KS94
1999.06.16
S.Skutas
UAB korporacija "Matininkai"

1201/2:14
1
1100
KS37
2008.08.25
Skutas S.
UAB "Geodezininkai"

1201/
842
S037
2002.
Nenor
UAB "

1201/2:89
1
522
KS94
2000.06.06
S.Skutas

60/30 - 0205
60/30 - 0206
60/30 - 0225
60/30 - 0226

4MG

SUTARTINIAI ŽYMĖJIMAI

- FR1 — Rekonstruojamų savitakinių nuotekų tinklas
- Inžinerinių tinklų ir įrenginių apsaugos zona
- Sklypo riba
- F — Esamas buitinių nuotekų tinklas
- KS — Esamas slėginis nuotekų tinklas
- L — Esamas paviršinių (lietaus) nuotekų tinklas
- D — Esamas drenažo tinklas
- V — Esamas vandentiekio tinklas
- Esamas ryšio kabelis
- T — Esamas telefono kabelis
- RAIN(Public)(castle_hrlematas) — Esamas RAIN tinklas
- Esamas 0,4 kV elektros kabelis
- Esamas 10 kV elektros kabelis
- Esamas dujotiekio tinklas
- Esama šiluminė trasa
- Darbo duobių/prieduobių vietos regiono kelio juostoje
- Kultūros paveldo objekto teritorija
- Kultūros paveldo teritorijos fizinės aps. pozonis
- Kultūros paveldo teritorijos vizualinės aps. pozonis
- Naikinamas tinklas
- FIK — Kitu projektuojamas nuotekų tinklas
- FSIK — Kitu projektuojamas slėginis nuotekų tinklas
- VIK — Kitu projektuojamas vandentiekio tinklas
- Nemuno kilpų regioninis
- Buitono urbanistinis draustinis
- Škevonių geomorfologinis draustinis

1 2 3 4 5 6 7 8 9

N

0	2021-01-21	Viešinimui.	
LAIDA	IŠLEIDIMO DATA	LAIDOS STATUSAS. KEITIMO PRIEŽASTIS (JEI TAIKOMA)	

KVAL. PATV. DOK. NR.

atamis
Žirmūnų g. 139, Vilnius
Tel. (8–5) 2728334, Faks. (8–5) 2031280

26429	PV	Gintas Stankus
25700	PDV	Gintas Stankus

STATINIO PROJEKO PAVADINIMAS

Vandentiekio (unik. Nr. 4400-5458-0591, 4400-5458-0548) ir nuotekų šalinimo (unik. Nr. 4400-5432-7458, 4400-5458-0472, 4400-5447-6118, 4400-5432-7427, 4400-5448-4569, 4400-5413-8519, 4400-5436-0942) tinklų Buitono m. rekonstravimo projektas

STATINIO NUMERIS IR PAVADINIMAS, DOKUMENTO PAVADINIMAS

FR1, Nuotekų šalinimo tinklai
Vandentiekio ir nuotekų šalinimo tinklų planas, II etapas

M1:500

LT

STATYTOJAS IR (ARBA) UŽSAKOVAS

UAB "BIRŠTONO VANDENTIEKIS"

DOKUMENTO ŽYMUO

AT-20l-1700/2 -XX-PP.B-02

LAIDA	LAPAS	LAPŲ
0	3	9

AT-20I-1700/1-XX-TDP

AT-20I-1700/2-XX-TDP

PROJEKTŲ RIBA

60/30 - 0246 | 60/30 - 0247 | 60/30 - 0248

60/30 - 0266 | 60/30 - 0267 | 60/30 - 0268

60/30 - 0286 | 60/30 - 0287 | 60/30 - 0288

X=6051750 | X=6051700 | X=6051650 | X=6051600 | X=6051550

Y=501700 | Y=501750 | Y=501800

1201/7001:3 Birštono m. k.v.
Birštonas, B. Sruogos g.
LIETUVOS RESPUBLIKA, a.k. 111105555

Neregistruotas 1201/2:0
S102
KS94
2010.03.11
Stumbrys
UAB "BIRŠTONO KORTAS"

1201/0002:319 Birštono m. k.v.
Birštonas
LIETUVOS RESPUBLIKA, a.k. 111105555

1201/2:319
1
10206
KS94
2020.05.05
NERIJUS PAUKŠTIS
UAB "Geokada"

1201/3:92
1
10593
S037
2020.06.30
M.Rimienė
UAB "Kauno inžinerin

1201/3:296
1
30439
KS94
2020.08.19
NERIJUS PAUKŠTIS
UAB "Geokada"

1201/1:1
1
443
KS94
2019.12.17
MONIKA KAZLAUSKIENĖ
Sigito Korikos firma "KORIKA"

1201/1:15
1
1020
444
KS94
2019.09.20
ANTANAS BAČĖNAS
UAB "Geomodus"

1201/1:14
1
620
KS94
2017.09.20
ANTANAS BAČĖNAS
UAB "Geomodus"

1201/1:16
1
730
KS94
2020.06.04
MONIKA KAZLAUSKIENĖ
Kelio apsaugos zona
po 70 m nuo kelio
ašies

1201/1:12
2
672
KS94
2008.10.09

1201/1:114
1
674
KS94
2020.01.31
ROMA BALOJIENĖ
UAB "Matininkų centras"

1201/1:18
1
705
KS94
2008.10.29
Ginta Zv

1201/1:25
1
608
KS94
2008.10.09

1201/1:24
1
891
KS94
2008.10.09

1201/1:99
1
408
KS94
2008.10.09

1201/1:23
1
409
KS94
2008.10.09

1201/1:22
1
819
KS94
2002.05.30
S. Valtiekienas
UAB "Alytaus geodezija"

1201/1:21
1
732
KS94
2017.08.11
ASTA KARTAVIČIENĖ
UAB "Žemės sklypai"

1201/1:117
1
KS94
2020.07.13
MONIKA KAZLAUSKIENĖ
Sigito Korikos firma "KORIKA"

1201/1:20
1
782
KS94
2019.07.09
MONIKA KAZLAUSKIENĖ
Sigito Korikos firma "KORIKA"

1201/1:26
1
975
KS94
2016.05.06
Asta Nenartavičienė
UAB "Žemės sklypas"

1201/1:29
1
236
KS94
2018.10.19

1201/1:33
1
671
KS94
2012.07.16
Nenartavičienė
UAB "Žemės

1201/1:31
1
825
KS94
2012.02.23
Nenartavičienė
UAB "Žemės sklypai"

1201/1:32
1
671
KS94
2012.07.16
Nenartavičienė
UAB "Žemės

1201/1:34
1
905
KS94
2020.09.07
MONIKA KAZLAUSKIENĖ
Sigito Korikos firma "KORIKA"

1201/1:35
1
3006
S037
1998.12.16

1201/1:97
1
347
KS94
2013.02.14

Kelio apsaugos zona
po 70 m nuo kelio ašies

Kelio apsaugos zona
po 70 m nuo kelio
brauktuvės

Kelio apsaugos zona
po 70 m nuo kelio
brauktuvės

Kelio apsaugos zona
po 70 m nuo kelio
brauktuvės

d315 L=33.9 m
d315 L=14.6 m
d160 L=11.8 m
d160 L=14.3 m
d160 L=18.3 m
d160 L=18.3 m
d160 L=17.0 m
d160 L=13.0 m
d160 L=14.2 m
PE d32 SDR11 L=20.0 m
PE d32 SDR11 L=20.0 m
PE d32 SDR11 L=20.0

60/30 - 0266 60/30 - 0267
60/30 - 0286 60/30 - 0287

60/30 - 0267 60/30 - 0268
60/30 - 0287 60/30 - 0288

60/30 - 0287
60/30 - 0307

60/30 - 0288
60/30 - 0308

Kelio juosta

Kelio apsaugos zona po 70 m nuo kelio briaunos

Kelio apsaugos zona po 70 m nuo kelio briaunos

Kelio apsaugos zona po 70 m nuo kelio briaunos

Kelio apsaugos zona po 70 m nuo kelio briaunos

Vilnius-Klaipėda-sienos

Kaunas- Af

9600+0

6000+0

Y=501450

Y=501600

Y=501800

X=6051250

X=6051225.86
Y=501627.73

X=6051223.68
Y=501625.41

X=6051225.09
Y=501858.95


X=6051223.17
Y=501856.74

6908/7001-1 Birštono vandenskio k.v.
Birštono sav.
LIETUVOS RESPUBLIKA, a.k. 111105555
LAKO "A"
Apsauginis dėklas
DN315 L=46,0 m

1201/1:108
1201/1:109
1201/1:110
1201/1:64
1201/1:67
1201/1:68
1201/1:69
1201/1:70
1201/1:118
1201/1:52
1201/1:53
1201/1:54
1201/1:55
1201/1:56
1201/1:57
1201/1:58
1201/1:59
1201/1:60
1201/1:61
1201/1:62
1201/1:63
1201/1:50
1201/1:51
1201/1:49
1201/1:101
1201/1:48
1201/1:44
1201/1:45
1201/1:46
1201/1:47
1201/1:37
1201/1:38
1201/1:39
1201/1:40
1201/1:41
1201/1:42
1201/1:43
1201/1:28
1201/1:29
1201/1:30
1201/1:31
1201/1:32
1201/1:33
1201/1:34
1201/1:35
1201/1:36
1201/1:65
1201/1:73
1201/1:84
1201/1:85
1201/1:86
1201/1:87
1201/1:88
1201/1:89
1201/1:90
1201/1:91
1201/1:92
1201/1:93
1201/1:94
1201/5:97

SUTARTINIAI ŽYMĖJIMAI

- FR1 — Rekonstruojamų savitakinių nuotekų tinklas
- Inžinerinių tinklų ir įrenginių apsaugos zona
- Sklypo riba
- F — Esamas buitinių nuotekų tinklas
- KS — Esamas slėginis nuotekų tinklas
- L — Esamas paviršinių (lietaus) nuotekų tinklas
- D — Esamas drenažo tinklas
- V — Esamas vandentiekio tinklas
- Esamas ryšio kabelis
- T — Esamas telefono kabelis
- RAIN(Radijokoste_Inkenatas) — Esamas RAIN tinklas
- Esamas 0,4 kV elektros kabelis
- Esamas 10 kV elektros kabelis
- Esamas dujotiekio tinklas
- Esama šiluminė trasa
- Darbo duobių priduobių vietos regiono kelio juostoje
- Kultūros paveldo objekto teritorija
- Kultūros paveldo teritorijos fizinės aps. pozonis
- Kultūros paveldo teritorijos vizualinės aps. pozonis
- Naikinamas tinklas
- F1K — Kitu projektuojamas nuotekų tinklas
- FS1K — Kitu projektuojamas slėginis nuotekų tinklas
- V1K — Kitu projektuojamas vandentiekio tinklas
- Nemuno kilpų regioninis
- Buitono urbanistinis draustinis
- Skevonių geomorfologinis draustinis

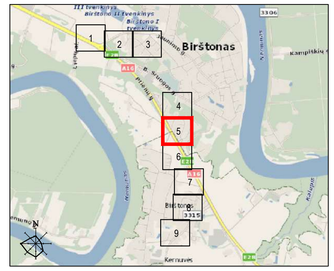

0	2021-01-21	Viešinimui.	
LAIDA	IŠLEIDIMO DATA	LAIDOS STATUSAS. KEITIMO PRIEŽASTIS (JEI TAIKOMA)	

KVAL. PATV. DOK. NR.	atamis Žirmūnų g. 139, Vilnius Tel. (8–5) 2728334, Faks. (8–5) 2031280	STATINIO PROJEKO PAVADINIMAS Vandentiekio (unik. Nr. 4400-5458-0591, 4400-5458-0548) ir nuotekų šalinimo (unik. Nr. 4400-5432-7458, 4400-5458-0472, 4400-5447-6118, 4400-5432-7427, 4400-5448-4509, 4400-5413-8519, 4400-5436-0942) tinklų Birštono m. rekonstravimo projektas	
26429	PV Gintas Stankus	STATINIO NUMERIS IR PAVADINIMAS, DOKUMENTO PAVADINIMAS	
25700	PDV Gintas Stankus	FR1. Nuotekų šalinimo tinklai Vandentiekio ir nuotekų šalinimo tinklų planas, II etapas	
			M1:500
LT	STATYTOJAS IR (ARBA) UŽSAKOVAS UAB "BIRŠTONO VANDENTIEKIS"	DOKUMENTO ŽYMUO AT-20I-1700/2 -XX-PP.B-02	LAIDA 0 / LAPAS 5 / LAPŲ 9

20

19

18

17

1201/0005:98 Birštono m. k.v.
Birštonas
PAULIUS ŽIŪKAS, gim. 1987-09-05
ALDONA BUKANTIENĖ, gim. 1951-07-08
SIGYTAS KLIMAS, gim. 1953-10-18

1201/0005:456 Birštono m. k.v.
Birštonas, Kurorto g. 2A
BRONĖ VENSLAVIČIENĖ, gim. 1936-01-30

1201/0005:183 Birštono m. k.v.
Birštonas, Pušyno g. 2
BIRŠTONO SAVIVALDYBĖ, a.k. 111103013

1201/0005:103 Birštono m. k.v.
Birštonas
KAZIMIERAS STANKEVIČIUS, gim. 1990-09-02

1201/0005:104 Birštono m. k.v.
Birštonas, Prienų g. 14
RUSLANAS BABENKO, gim. 1979-12-12
UŽDAROJI AKCINĖ BENDROVĖ "BORUSTA", a.k. 125591131 (pastatas degalinė)

1201/5:97
1
4511
KS94
2019.12.17
MANTAS VALAITIS
MANTAS VALAITIS

1201/5:95
1
579
KS94
2017.09.21
[illegible]
MB "Dolimatis"

1201/5:96
2
580
KS63
2017.09.21
[illegible]
MB "Dolimatis"

1201/5:456
1
5915
KS94
2017.10.20
Urbonas Gledrius
UAB "Topolinija"

1201/5:457
1
1297
KS94
2017.10.20
Urbonas Gledrius
UAB "Topolinija"

1201/5:458
1
1563
KS94
2017.10.20
Urbonas Gledrius
UAB "Topolinija"

1201/5:103
1
8247
KS94
2017.03.14
Kalenda H.
UAB "Traksalis"

Kelio apsaugos zona po 70 m nuo kelio briaunos

Kelio juosta

Vilniaus Varėnos Gardino

Kaunas-Alytus-Lenkijos

Birštonas

Kur.rezervas

SUTARTINIAI ŽYMĖJIMAI

- FR1 — Rekonstruojamų savitakinių nuotekų tinklas
- Inžinerinių tinklų ir įrenginių apsaugos zona
- Sklypo riba
- P — Esamas buitinių nuotekų tinklas
- KS — Esamas slėginis nuotekų tinklas
- L — Esamas paviršinių (lietaus) nuotekų tinklas
- D — Esamas drenažo tinklas
- V — Esamas vandentiekio tinklas
- Esamas ryšio kabelis
- T — Esamas telefono kabelis
- RAIN(Pluoškostis_hrenetas) — Esamas RAIN tinklas
- Esamas 0,4 kV elektros kabelis
- Esamas 10 kV elektros kabelis
- Esamas dujotiekio tinklas
- Esama šiluminė trasa
- Darbo duobių priduobių vietos regiono kelio juostoje
- Kultūros paveldo objekto teritorija
- Kultūros paveldo teritorijos fizinės aps. pozonis
- Kultūros paveldo teritorijos vizualinės aps. pozonis
- Naikinamas tinklas
- FIK — Kitu projektuojamas nuotekų tinklas
- FSIK — Kitu projektuojamas slėginis tinklas
- VIK — Kitu projektuojamas vandentiekio tinklas
- Nemuno kilpų regioninis
- Birštono urbanistinis draustinis
- Skevonių geomorfologinis draustinis

0	2021-01-21	Viešinimui.
LAIDA	IŠLEIDIMO DATA	LAIDOS STATUSAS. KEITIMO PRIEŽASTIS (JEI TAIKOMA)

KVAL. PATV. DOK. NR.

atamis
Žirmūnų g. 139, Vilnius
Tel. (8~5) 2728334, Faks. (8~5) 2031280

26429	PV	Gintas Stankus
25700	PDV	Gintas Stankus

STATINIO PROJEKO PAVADINIMAS
Vandentiekio (unik. Nr. 4400-5458-0591), 4400-5458-0548) ir nuotekų šalinimo (unik. Nr. 4400-5432-7458, 4400-5458-0472, 4400-5447-6118, 4400-5432-7427, 4400-5448-4509, 4400-5413-8519, 4400-5436-0942) tinklų Birštono m. rekonstravimo projektas

STATINIO NUMERIS IR PAVADINIMAS, DOKUMENTO PAVADINIMAS
FR1. Nuotekų šalinimo tinklai
Vandentiekio ir nuotekų šalinimo tinklų planas, II etapas

M1:500

LT


STATYTOJAS IR (ARBA) UŽSAKOVAS
UAB "BIRŠTONO VANDENTIEKIS"

DOKUMENTO ŽYMUO: AT-20I-1700/2 -XX-PP.B-02

LAIDA	LAPAS	LAPŲ
0	6	9

SUTARTINIAI ŽYMĖJIMAI

- FR1 — Rekonstruojamų savitakinių nuotekų tinklas
- Inžinerinių tinklų ir įrenginių apsaugos zona
- Sklypo riba
- Esamas buitinių nuotekų tinklas
- Esamas slėginis nuotekų tinklas
- Esamas paviršinių (lietaus) nuotekų tinklas
- Esamas drenažo tinklas
- Esamas vandentiekio tinklas
- Esamas ryšio kabelis
- Esamas telefono kabelis
- Esamas RAIN tinklas
- Esamas 0,4 kV elektros kabelis
- Esamas 10 kV elektros kabelis
- Esamas dujotiekio tinklas
- Esama šiluminė trasa
- Darbo duobių prieduobių vietos regiono kelio juostoje
- Kultūros paveldo objekto teritorija
- Kultūros paveldo teritorijos fizinės aps. pozonis
- Kultūros paveldo teritorijos vizualinės aps. pozonis
- Naikinamas tinklas
- FIK — Kitu projektuojamas nuotekų tinklas
- FSIK — Kitu projektuojamas slėginis nuotekų tinklas
- VIK — Kitu projektuojamas vandentiekio tinklas
- Nemuno kilpų regioninis
- Birštono urbanistinis draustinis
- Škevonių geomorfologinis draustinis

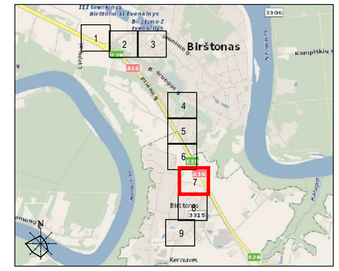

0	2021-01-21	Viešinimui.	
LAIDA	IŠLEIDIMO DATA	LAIDOS STATUSAS. KEITIMO PRIEŽASTIS (JEI TAIKOMA)	
KVAL. PATV. DOK. NR.	atamis Žirmūnų g. 139, Vilnius Tel. (8~5) 2728334, Faks. (8~5) 2031280	STATINIO PROJEKO PAVADINIMAS: Vandentiekio (unik. Nr. 4400-5458-0591, 4400-5458-0548) ir nuotekų šalinimo (unik. Nr. 4400-5432-7458, 4400-5458-0472, 4400-5447-6118, 4400-5432-7427, 4400-5448-4509, 4400-5413-8519, 4400-5436-0942) tinklų Birštono m. rekonstravimo projektas	
26429	PV Gintas Stankus	STATINIO NUMERIS IR PAVADINIMAS, DOKUMENTO PAVADINIMAS	
25700	PDV Gintas Stankus	FR1. Nuotekų šalinimo tinklai Vandentiekio ir nuotekų šalinimo tinklų planas, II etapas	
			M1:500
LT	STATYTOJAS IR (ARBA) UŽSAKOVAS: UAB "BIRŠTONO VANDENTIEKIS"	DOKUMENTO ŽYMUO: AT-20I-1700/2 XX-PP.B-02	LAIDA 0 / LAPAS 7 / LAPŲ 9

10

1201/0005:260 Birštono m. k.v.
Birštono sav., Birštonovos g., Birštonas
DANGUOLĖ KEDERIENĖ, gim. 1962-03-05
VYTAS KEDERYS, gim. 1960-06-19 36001172854

1201/5: 275
1500
S037
2002.09.19
Bolilūnas A.
UAB "Kauno inžinerinio tyrinėjimai"

1201/5: 261
1
1504
KS94
2019.02.06
Kabašinskas A.
VĮVŽĮ

1201/5: 259
1
1504
KS94
2019.02.06
ALGIS KABAŠINSKAS
Valstybės įmonė Valstybės žemės fondas

1201/5: 258
752
KS94
2019.02.06
ALGIS KABAŠINSKAS
Valstybės įmonė Valstybės žemės fondas

1201/5: 47
1
2350
KS94
2016.11.07
ALGIS KABAŠINSKAS
Valstybės įmonė Valstybės žemės fondas

1201/0005:256 Birštono m. k.v.
Birštonas
KAZIMIERAS STANKEVIČIUS, gim. 1990-09-02 [illegible]
Tėvas Vincas 868258675

1201/5: 256
1
1504
KS94
2016.04.25
Kabašinskas A.
VĮ Valstybės žemės fondas

1201/0005:255 Birštono m. k.v.
Birštonas, Kimbirių g. 7
KAZIMIERAS STANKEVIČIUS, gim. 1990-09-02 860557845
Tėvas Vincas 868258675

1201/5: 255
1
1549
KS94
2016.05.04
Kabašinskas A.
VĮ Valstybės žemės fondas

1201/5: 254
1
646
KS94
2013.03.14
MARIUS KAVALIAUSKAS
UAB "Norma"

1201/0005:249 Birštono m. k.v.
Birštonas, Jazminų g. 2
MARYTĖ TAMOŠIŪNIENĖ, gim. 1962-07-07
KAZIMIERAS TAMOŠIŪNAS, gim. 1949-01-01

1201/5: 249
1
2045
S037
1998.12.09
R. Vaičiūnas
VĮVŽĮ

1201/0005:250
Birštonas
BIRŠTONO SAVIVALDYBĖ, a.k. 111103013

1201/5: 250
1
3148
KS94
2011.08.05
Zailskas D.
UAB "Norma"

1201/0005:239
Birštonas, Jazminų g. 3
JONAS ALEKNAVIČIUS, gim. 1941-04-06

1201/0005:238
Birštonas, Jazminų g. 1
LEONORA KIMBIRAUSKIENĖ, gim. 1929-01-20

1201/5: 239
2
1500
KS63
2002.09.24
R. Ešas
VĮVŽĮ

1201/0005:480 Birštono m. k.v.
Birštonas, Birštono g. 12
ONUTĖ RAISKIENĖ, gim. 1957-07-04 įgaliotinė Danutė 857874659
LIETUVOS RESPUBLIKA, a.k. 111105555
VALĖ PETKEVIČIENĖ, gim. 1960-09-04
VYTAS PETKEVIČIUS, gim. 1958-06-05
ARŪNAS PETKEVIČIUS, gim. 1965-05-14
NIJOLĖ PETKEVIČIENĖ, gim. 1960-02-29
RAIMONDAS RAŠKAUSKAS, gim. 1967-09-23
GINTAS DĖLTUVA, gim. 1971-05-28
AUŠRA DĖLTUVIENĖ, gim. 1970-08-30
JUOZAS TANKEVIČIUS, gim. 1960-03-20
RASUTĖ TANKEVIČIENĖ, gim. 1966-06-05
DOMICELĖ ARAVIČIENĖ, gim. 1937-12-22

1201/5: 252
1
1562
KS94
2015.06.17
Andrius Kavaliauskas
UAB "Norma"

1201/5: 251
646
KS94
2011.12.16
Sinkevičius V.
UAB "Norma"

1201/5: 355
2
1500
KS94
2006.03.21
Kabašinskas A.
VĮVŽĮ

1201/0005:354 Birštono m. k.v.
Birštonas, Birštono g. 11A
VILMA BAUTRONIENĖ, gim. 1971-03-14
ARŪNAS BAUTRONIS, gim. 1970-09-18

1201/5: 354
2
1500
KS94
2010.11.10
Kabašinskas A.
VĮVŽĮ

1201/5: 357
2
1500
KS63
2002.09.24
R. Ešas
VĮVŽĮ

1201/5: 369
1
1079
KS94
2013.02.28
Zailskas D.
UAB "Norma"

1201/5: 370
1
1130
KS94
2013.02.28
Kabašinskas A.
Valstybės žemės fondas

6008/7001:3 Birštono vandenvietės k.v.
Birštonas
LIETUVOS RESPUBLIKA, a.k. 111105555

Apsauginis ruožas
DN315 L=71.3 m

Kelio apsaugos zona
po 20 m nuo kelio
briaunos

Kelio juosta

Kelio juosta X=6050445.39 Y=501781.58

X=6050442.66 Y=501797.25

X=6050450 Y=501850


20+0

30+0

40+0

SUTARTINIAI ŽYMĖJIMAI

- FR1 — Rekonstruojamų savitakinių nuotekų tinklas
- Inžinerinių tinklų ir įrenginių apsaugos zona
- Sklypo riba
- F — Esamas buitinių nuotekų tinklas
- KS — Esamas slėginis nuotekų tinklas
- L — Esamas paviršinių (lietaus) nuotekų tinklas
- D — Esamas drenažo tinklas
- V — Esamas vandentiekio tinklas
- Esamas ryšio kabelis
- T — Esamas telefono kabelis
- RAIN(Plačiau įkoste_inkenatas) — Esamas RAIN tinklas
- Esamas 0,4 kV elektros kabelis
- Esamas 10 kV elektros kabelis
- Esamas dujotiekio tinklas
- Esama šiluminė trasa
- Darbo duobių/priedubių vietos regiono kelio juostoje
- Kultūros paveldo objekto teritorija
- Kultūros paveldo teritorijos fizinės aps. pozonis
- Kultūros paveldo teritorijos vizualinės aps. pozonis
- Naikinamas tinklas
- F1K — Kitu projektuojamas nuotekų tinklas
- FSIK — Kitu projektuojamas slėginis nuotekų tinklas
- VIK — Kitu projektuojamas vandentiekio tinklas
- Nemuno kilpų regioninis
- Birštono urbanistinis draustinis
- Škevonių geomorfologinis draustinis

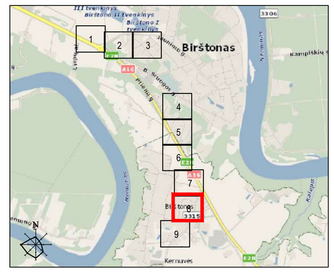

0	2021-01-21	Viešinimui.	
LAIDA	IŠLEIDIMO DATA	LAIDOS STATUSAS. KEITIMO PRIEŽASTIS (JEI TAIKOMA)	

KVAL. PATV. DOK. NR.	atamis Žirmūnų g. 139, Vilnius Tel. (8~5) 2728334, Faks. (8~5) 2031280	STATINIO PROJEKO PAVADINIMAS	Vandentiekio (unik. Nr. 4400-5458-0591, 4400-5458-0548) ir nuotekų šalinimo (unik. Nr. 4400-5432-7458, 4400-5458-0472, 4400-5447-6118, 4400-5432-7427, 4400-5448-4509, 4400-5413-8519, 4400-5436-0942) tinklų Birštono m. rekonstravimo projektas
26429	PV	Gintas Stankus	STATINIO NUMERIS IR PAVADINIMAS, DOKUMENTO PAVADINIMAS
25700	PDV	Gintas Stankus	FR1. Nuotekų šalinimo tinklai Vandentiekio ir nuotekų šalinimo tinklų planas, II etapas
			M1:500

LT	STATYTOJAS IR (ARBA) UŽSAKOVAS UAB "BIRŠTONO VANDENTIEKIS"	DOKUMENTO ŽYMUO AT-20l-1700/2 -XX-PP.B-02	LAIDA	LAPAS	LAPŲ
			0	8	9

1201/5: 241
1
2550
KS94
2012.11.19
Nenartavičienė A.
UAB"Žemės sklypas"

1201/5: 239
2
2500
KS94
2002.09.16
N.Azgo
VĮVŽĮ

1201/0005:238
Birštonas, Jaminių g. 1
LEONORA KIMBIRAUSKIENĖ, gim. 1929-01-20

1201/5: 238
1
2300
KS94
2020.01.08
VALDEMARAS KUČINSKAS
VALDEMARAS KUČINSKAS

UAB "Norma"

1201/5: 237
2
2500
KS94
2003.01.07
J.BuneviČius
Prienų raj.sav. administracija

1201/5: 232
1
2440
KS94
2016.12.01
DAIVA JAKUBAUSKIENĖ
UAB "Žemplanos"

1201/0005:240
Birštonas
JONAS ALEKNAVIČIUS, gim. 1941-04-06

400
KS63
2002.09.16
N.Azgo
VĮVŽĮ

1201/0005:235
Birštonas, Birštono g. 20
MORTA VENSLAVIČIENĖ, gim. 1957-11-15
VYTAUTAS VENSLAVIČIUS, gim. 1956-10-09

1201/5: 235
1
3368
KS94
2012.10.23
Kabašinskas A.
VĮ Valstybės žemės fondas

1201/5: 231
1
2725
KS94
2015.12.01
Asta Nenartavičienė
UAB "Žemės sklypas"

1201/0005:234
Birštonas, Birštono g. 22
NIJOLĖ BLEKAITYTĖ, gim. 1962-02-20
VIDAS BLEKAITIS, gim. 1964-12-09

1201/5: 234
2
2800
KS94
2006.06.19
Kabašinskas A.
VĮVŽĮ

1201/5: 230
1
2500
KS94
2014.01.14
Nenartavičienė A.
UAB "Žemės sklypas"

1201/5: 233
3400
KS63
1997.02.13

60/30 - 0367
60/30 - 0387

X=6050300

4
3
2


FR1-34 H=1.94m
FR1-33 H=4.32m
FR1-32 H=2.52m
FR1-31 H=2.53m
FR1-35 H=2.57m

FR1 L=84.00m
FR1 L=49.00m
FR1 L=47.00m
FR1 L=40.00m

PVC ø110
PVC ø200
Ker ø450
Ker ø400
Ker ø350

SUTARTINIAI ŽYMĖJIMAI

- FR1 — Rekonstruojamų savitakinių nuotekų tinklas
- Inžinerinių tinklų ir įrenginių apsaugos zona
- Sklypo riba
- F — Esamas buitinių nuotekų tinklas
- KS — Esamas slėginis nuotekų tinklas
- L — Esamas paviršinių (lietaus) nuotekų tinklas
- D — Esamas drenažo tinklas
- V — Esamas vandentiekio tinklas
- Esamas ryšio kabelis
- T — Esamas telefono kabelis
- RAIN(Pluošciosta_hrenatas) — Esamas RAIN tinklas
- Esamas 0,4 kV elektros kabelis
- Esamas 10 kV elektros kabelis
- Esamas dujotiekio tinklas
- Esama šiluminė trasa
- Darbo duobių prieduobių vietos regiono kelio juostoje
- Kultūros paveldo objekto teritorija
- Kultūros paveldo teritorijos fizinės aps. pozonis
- Kultūros paveldo teritorijos vizualinės aps. pozonis
- Naikinamas tinklas
- F1K — Kitu projektuojamas nuotekų tinklas
- FS1K — Kitu projektuojamas slėginis nuotekų tinklas
- V1K — Kitu projektuojamas vandentiekio tinklas
- Nemuno kilpų regioninis
- Birštono urbanistinis draustinis
- Škevonių geomorfologinis draustinis

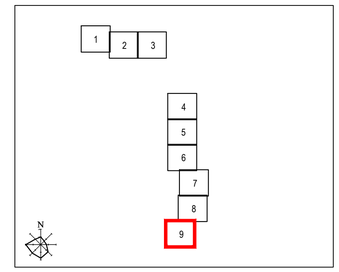

0	2021-01-21	Viešinimui.	
LAIDA	IŠLEIDIMO DATA	LAIDOS STATUSAS. KEITIMO PRIEŽASTIS (JEI TAIKOMA)	
KVAL. PATV. DOK. NR.	atamis Žirmūnų g. 139, Vilnius Tel. (8–5) 2728334, Faks. (8–5) 2031280		STATINIO PROJEKTO PAVADINIMAS Vandentiekio (unik. Nr. 4400-5458-0591, 4400-5458-0548) ir nuotekų šalinimo (unik. Nr. 4400-5432-7458, 4400-5458-0472, 4400-5447-6118, 4400-5432-7427, 4400-5448-4509, 4400-5413-8519, 4400-5436-0942) tinklų Birštono m. rekonstravimo projektas
26429	PV	Gintas Stankus	STATINIO NUMERIS IR PAVADINIMAS, DOKUMENTO PAVADINIMAS FR1. Nuotekų šalinimo tinklai Vandentiekio ir nuotekų šalinimo tinklų planas, II etapas
25700	PDV	Gintas Stankus	
			M1:500
LT	STATYTOJAS IR (ARBA) UŽSAKOVAS UAB "BIRŠTONO VANDENTIEKIS"		DOKUMENTO ŽYMUO AT-20I-1700/2 -XX-PP.B-02

LAIDA	LAPAS	LAPŲ
0	9	9

BIRŠTONO SAVIVALDYBĖS ADMINISTRACIJA

UAB „Atamis“
el. paštas g.stankus@atamis.lt

2021-04-09 Nr. (6.11.)-SR-0422
Į 2021-03-29 Nr. S-21/319

DĖL PRITARIMO PROJEKTINIŲ PASIŪLYMŲ UŽDUOČIAI

Pritariame Vandens tiekimo ir nuotekų tvarkymo infrastruktūros plėtros ir rekonstravimo Birštono savivaldybėje, projekto projektinių pasiūlymų užduočiai, parengtai vadovaujantis Lietuvos Respublikos aplinkos ministro 2016 m. lapkričio 7 d. įsakymo Nr. D1-738 „Dėl statybos techninio reglamento STR1.04.04:2017 „Statinio projektavimas, projekto ekspertizė“ patvirtinimo“ 13 priedo IV skyriuje nurodytais reikalavimais, projektuojami sprendiniai privalo atitikti šiuo metu galiojančius teritorijų planavimo dokumentus, nepažeisti gretimybių teisėtų lūkesčių ir interesų.

Šis raštas per vieną mėnesį nuo jo įteikimo dienos gali būti skundžiamas Lietuvos Respublikos ikiteisminio administracinių ginčų nagrinėjimo tvarkos įstatymo nustatyta tvarka Lietuvos Respublikos administracinių ginčų komisijos Kauno apygardos skyriui (Laisvės al. 36, Kaunas) arba Lietuvos Respublikos administracinių bylų teisenos įstatymo nustatyta tvarka Regionų apygardos administraciniam teismui bet kuriuose teismo rūmuose (Kauno rūmai, A. Mickevičiaus g. 8 A, Kaunas; Šiaulių rūmai, Dvaro g. 80, Šiauliai; Panevėžio rūmai, Respublikos g. 62, Panevėžys; Klaipėdos rūmai, Galinio Pylimo g. 9, Klaipėda).

PRIDEDAMA. 2 lapai.

Administracijos direktorė Jovita Tirvienė

Originalas siunčiamas nebus

Agnė Baltė, tel. 8 319 62 008, el. p. agne.balte@birstonas.lt

PRITARIU

_____
(parašas)

2021 m. _____ d.

STATYTOJO PARENGTA PROJEKTINIŲ PASIŪLYMŲ RENGIMO UŽDUOTIS

2021 m. kovo 19 d.
Birštonas

1. Projektinių pasiūlymų paskirtis *išreikšti ir pristatyti visuomenei vandentiekio ir nuotekų šalinimo tinklų rekonstrukcijos idėją Birštono m.*

2. Informacija apie sumanytą projektuoti statinį

2.1.	statinio projekto pavadinimas	Vandentiekio (unik. Nr. 4400-5458-0591, 4400-5458-0548) ir nuotekų šalinimo (unik. Nr. 4400-5432-7458, 4400-5458-0472, 4400-5447-6118, 4400-5432-7427, 4400-5448-4509, 4400-5413-8519, 4400-5436-0942) tinklų Birštono m. rekonstravimo projektas
2.2.	pagrindinė statinio naudojimo paskirtis	Vandentiekio tinklai [9.3.] Nuotekų šalinimo tinklai [9.5.]
2.3.	statinio kategorija	Neypatingasis statinys*
2.4.	statinio bendras, antžeminis ir požeminis plotas	**I etapas:** a) Vandentiekio tinklo (unik. Nr. 4400-5458-0591, 4400-5458-0548) rekonstravimas – apie 380 m, Ø315 mm. b) Nuotekų šalinimo tinklo (unik. Nr. 4400-5432-7458, 4400-5458-0472, 4400-5447-6118, 4400-5432-7427, 4400-5448-4509) rekonstravimas – apie 3420 m, PE Ø160÷Ø315mm. **II etapas:** a) Nuotekų šalinimo tinklo (unik. Nr. 4400-5413-8519, 4400-5436-0942) rekonstravimas – apie 3130 m, PE Ø200÷Ø315 mm.
2.5.	sklypo plotas	-
2.6.	kita informacija (paveldo, saugomos teritorijos)	**I etapas:** 1 Birštono miesto istorinė dalis (kodas 4072); 2 Birštono Vytauto parkas su biuvete (kodas 33560) 3 Nemuno kilpų regioninis parkas; 4 Birštono urbanistinis draustinis. **II etapas:** 1 Nemuno kilpų regioninis parkas; 2 Škėvonių geomorfologinis draustinis.

3. Pagrindiniai teritorijų planavimo dokumentų reglamentai ir konteksto charakteristikos

		Statytojo siūlomi žemės sklypo naudojimo reglamentai	Bendrojo plano reglamentai	Specialiųjų planų ar Senamiesčio apsaugos reglamento reikalavimai	Aplinkoje vyraujantys užstatymo rodikliai
3.1.	žemės naudojimas	valstybinė žemė	KT, kitos paskirties žemė; C, konservacinės paskirties žemė	Teritorija turi būti saugoma ir tvarkoma pagal Kultūros paveldo įstatymo reikalavimus bei nuostatas išdėstytas „Birštono miesto istorinės dalies urbanistiniame - architektūriniame reglamente". Dalis tinklų patenka į saugomas teritorijas, todėl turi būti laikomasi tų teritorijų apsaugos reglamentų.	–
3.2.	užstatymo tipas	–	–	–	–
3.3.	užstatymo tankis	–	–	–	–
3.4.	užstatymo intensyvumas	–	–	–	–
3.5.	aukštis (m) nuo statinių statybos zonos esamo žemės paviršiaus	–	–	–	–
3.6.	maksimali absoliutinė altitudė (m)	–	–	–	–
3.7.	aukštų skaičius (nuo–iki)	–	–	–	–
3.8.	automobilių stovėjimo vietų skaičius	–	–	–	–
3.9.	priklausomų želdynų plotas	–	–	–	–
3.10.	esami medžiai (įvertinimas / kiekis)	–	–	–	–

4. Pagrindiniai statinio paskirties rodikliai:

4.1.	pastato pagrindinis, naudingasis plotas	–
4.2.	salės plotas (prekybos, maitinimo ir kultūros paskirties pastatų)	–
4.3.	butų / būstų skaičius	–
4.4.	kambarių (numerių) skaičius	–
4.5.	darbo vietų skaičius	–
4.6.	aptarnaujamų žmonių skaičius	–
4.7.	gamybos, kitos planuojamos ūkinės veiklos apimtis	–
4.8.	kiti rodikliai	Iš viso rekonstruojama: Vandentiekio tinklų ilgis – apie 380 m; Nuotekų šalinimo tinklų ilgis – apie 6550 m.

5. Projektinių pasiūlymų sudėtis

5.1.	Aiškinamasis raštas
5.2.	Vandentiekio ir nuotekų šalinimo tinklų planas
5.3.	

6. Statytojo pateikiami dokumentai ir duomenys

6.1.	Kadastrinių matavimų dokumentai
6.2.	Teisinės registracijos Nekilnojamojo turto registre dokumentai

Statytojas (užsakovas) UAB „Birštono vandentiekis“
(fizinis arba juridinis asmuo) (parašas)

Projektinių pasiūlymų rengėjas UAB „Atamis“, projektų vadovas Gintas Stankus
(projektavimo organizacija, projekto vadovas) (parašas)

Signa Web

Dokumentas: DĖL PRITARIMO PROJEKTINIŲ PASIŪLYMŲ UŽDUOČIAI
Failas: DĖL PRITARIMO PROJEKTINIŲ PASIŪLYMŲ UŽDUOČIAI_2021-04-09_1.adoc (ADOC-V1.0

Turinys | **Metaduomenys** | Parašai | Tikrinimas

Redaguoti Peržiūrėti

PASIRAŠOMIEJI METADUOMENYS

El. dokumento turinį aprašantys metaduomenys

	El. dokumento pavadinimas	Dokumento rūšis	Parašai
	DĖL PRITARIMO PROJEKTINIŲ PASIŪLYMŲ UŽDUOČIAI		

Sudarytojai

	Statusas	Sudarytojas	Kodas	Adresas	Parašai
	Juridinis asmuo	Birštono savivaldybės administracija	188750166	Jaunimo g. 2, 59206 Birštonas	

Dokumento registracijos

	Registravimo data	Dokumento registracijos Nr.	Įmonės (įstaigos) kodas	Parašai
	2021-04-09	(6.11.)-SR-0422	188750166	

Dokumentą užregistravęs darbuotojas

	Vardas ir pavardė	Pareigos	Struktūrinis padalinys
	Dalia Krasauskienė	Bendrojo skyriaus administracijos sekretorė	

NEPASIRAŠOMIEJI METADUOMENYS

El. dokumento naudojimo metaduomenys

Techninė informacija

	El. dokumento specifikacijos ID	Elektroninio dokumento grupė	eDVS pavadinimas ir versija	Parašai
	ADOC-V1.0	GeDOC	Signa Web v1.9-SNAPSHOT	

El. dokumento klasifikavimas

	Saugykla	Parašai

Bylos (tomo) indeksai

Bylos (tomo) indeksas
(6.11.)

© 2009-2020, UAB MitSoft: Mindaugo g. 23, LT-03214 Vilnius, Lietuva.
Iškilus techniniams nesklandumams rašykite signa-support@mitsoft.lt