Objektas: GYVENAMOSIOS PASKIRTIES PATALPŲ(BUTO), LELIJŲ G. 15-7, BIRŠTONO M., BIRŠTONO SAV., KAPIALINIO REMONTO IR PALĖPĖS PATALPŲ PASKIRTIES KEITIMO IR SUJUNGIMO Į VIENĄ TURTINĮ VIENETĄ PROJEKTAS

Stadija: Projektiniai pasiūlymai

PROJEKTINIŲ PASIŪLYMŲ LAIKMENOS TURINYS

Rinkmenos Nr.	Rinkmenos lapų skaičius	Pavadinimas	Lapų skaičius	Psl.
1.	24	**PP Lelijų g. 15-7, Birštonas**		
		Antraštinis lapas	1	
		PP.SA bylos sudėties žiniaraštis	1	
		Projektinių pasiūlymų rengimo užduotis	2	
		Pažyma dėl projektinių pasiūlymų užduoties derinimo Nr.(13.1)-SR-0926	1	
		Informavimas apie numatomą pastato projektavimą	1	
		Aiškinamasis raštas	2	
		Sklypo planas M 1:500	1	
		Mansardos patalpų pertvarkymas, griaunant pertvaras planas M 1:100	1	
		Mansardos planas M 1:100	1	
		Pastogės planas M 1:100	1	
		Pjūvio planas M1:100	1	
		Fasadai tarp ašių A-D M1:100	3	
		Fasadas tarp ašių 6-1 M1:100 M1:100	2	
		Esamos mansardos aukšto perdangos planas M1:100	1	
		Mandardos sąramų planas M1:100		
		Pastogės sąramų planas M1:100		
		Gegnių planas M1:100	1	
		Stogo planas M1:100	1	
		Langų ir durų specifikacija M1:100	1	
		Konstrukcijų detalizuoti brėžiniai M1:100	2	
		Konstruktyvinė dalis	15	
2.	1	**PP _informavimas apie numatomą statinio projektavimą**	1	
3.	48	**PP _nuosavybės dokumentai**	48	

GYVENAMOSIOS PASKIRTIES PATALPŲ(BUTO), LELIJŲ G. 15-7, BIRŠTONO M., BIRŠTONO SAV., KAPITALINIO REMONTO IR PALĖPĖS PATALPŲ PASKIRTIES KEITIMO IR SUJUNGIMO Į VIENĄ TURTINĮ VIENETĄ

- PROJEKTINIAI PASIŪLYMAI-

STATYTOJAS	
PROJEKTUOTOJAS	KĘSTUTIS KUZMINSKAS Individualios veiklos vykdymo pažyma Nr. (11.3-03.3.4)-T45-1, e .paštas , kestutisarch@gmail.com Tel. 8-686-34925
PROJEKTO PAVADINIMAS	GYVENAMOSIOS PASKIRTIES PATALPŲ(BUTO), LELIJŲ G. 15-7, BIRŠTONO M., BIRŠTONO SAV., KAPITALINIO REMONTO IR PALĖPĖS PATALPŲ PASKIRTIES KEITIMO IR SUJUNGIMO Į VIENĄ TURTINĮ VIENETĄ
STATINIO STATYBVIETĖS ADRESAS	LELIJŲ G. 15-7, BIRŠTONO M., BIRŠTONO SAV., UNIKALUS DAIKTO NUMERIS 1299-1000-6018
NAUDOJIMO PASKIRTIS	GYVENAMOJI (DAUGIABUTIS)
STATINIO KATEGORIJA	YPATINGAS
STATYBOS RŪŠIS	KAPITALINIS REMONTAS
PROJEKTO NUMERIS	01
PROJEKTO ETAPAS	PP- PROJEKTINIAI PASIŪLYMAI
STATINYS	DAUGIABUTIS GYVENAMASIS NAMAS
PROJEKTO DALIS	BD, AS
ŽYMUO	SA-01.01
LAIDOS ŽYMUO	0

	ATESTATO NR.	VARDAS, PAVARDĖ	PARAŠAS
PROJEKTO VADOVAS	A1632	KĘSTUTIS KUZMINSKAS	
ARCHITEKTAS	A 1632	KĘSTUTIS KUZMINSKAS	
STATYTOJAS			

SA BYLOS SUDĖTIES ŽINIARAŠTIS

TEKSTINIAI DOKUMENTAI

Žymuo	Lapų sk.	Laida	Pavadinimas	Pastabos
SA-01.01	1	0	Antraštinis lapas	
11-01-PP-SA.BSŽ-01	1	0	Bylos sudėties žiniaraštis	
11-01-PP-SA.BSŽ-01	2	0	Projektinių pasiūlymų rengimo užduotis	
11-01-PP-SA.BSŽ-01	2	0	Pažyma dėl projektinių pasiūlymų užduoties derinimo Nr.(13.1)-SR-0926	
11-01-PP-SA.BSŽ-01	1	0	Informavimas apie numatomą pastato projektavimą	
11-01-PP-SA.AR-01	2	0	Aiškinamasis raštas	

GRAFINIAI DOKUMENTAI

11-01- PP-SP.B - 01	1	0	SKLYPO PLANAS M1:500	
11-01- PP-SA.B - 02	1	0	MANSARDOS PATALPŲ PERTVARKYMAS, GRIAUNANT PERTVARAS. PLANAS M1:100	
11-01- PP-SA.B - 02	1	0	MANSARDOS PLANAS M1:100	
11-01- PP-SA.B - 02	1	0	PASTOGĖS AUKŠTO PLANAS M1:100	
11-01- PP-SA.B - 02	1	0	PJŪVIO PLANAS M 1:100	
11-01- PP-SA.B - 02	3	0	FASADAS TARP AŠIŲ A-D M1:100	
11-01- PP-SA.B - 02	2	0	FASADAS TARP AŠIŲ 6-1 M1:100	
11-01- PP-SA.B - 02	1	0	ESAMOS MANSARDOS AUKŠTO PERDANGOS PLANAS M1:100	
11-01- PP-SA.B - 02	1	0	MANSARDOS SĄRAMŲ PLANAS M1:100	
11-01- PP-SA.B - 02	1	0	PASTOGĖS SĄRAMŲ PLANAS M1:100	
11-01- PP-SA.B - 02	1	0	ESAMŲ GEGNIŲ PLANAS M1:100	
11-01- PP-SA.B - 02	1	0	STOGO PLANAS M 1:100	
11-01- PP-SA.B - 02	1	0	LANGŲ IR DURŲ SPECIFIKACIJA M1:100	
11-01- PP-SA.B - 03	2	0	KONSTRUKCIJŲ DETALIZUOTI BRĖŽINIAI M1:100	
11-01- PP-SK.B - 01	15	0	KONSTRUKCINĖ DALIS	

Atestato Nr.	Projektuotojas: KĘSTUTIS KUZMINSKAS INDIVIDUALIOS VEIKLOS VYKDYMO PAŽYMA NR.(11.3-03.3.4)-T45-1				Objektas: GYVENAMOSIOS PASKIRTIES PATALPŲ(BUTO), LELIJŲ G. 15-7, BIRŠTONO M., BIRŠTONO SAV., KAPITALINIO REMONTO IR PALĖPĖS PATALPŲ PASKLIRTIES KEITIMO IR SUJUNGIMO Į VIENĄ TURTINĮ VIENETĄ PROJEKTAS	
KA 1632	PV	K.Kuzminskas		2021	BYLOS SUDĖTIES ŽINIARAŠTIS	Laida 0
KA 1632	PVD	K.Kuzminskas		2021		
KA 1632	ARCH	K.Kuzminskas		2021		
Etapas	Statytojas:				Žymuo: (01)-01-PP-SA.BSŽ-01	Lapas 1 / Lapų 1
PP						

STATINIO PROJEKTINIŲ PASIŪLYMŲ RENGIMO UŽDUOTIS	TVIRTUNU:

STATYTOJO DUOMENYS

STATINIO STATYBVIETĖS ADRESAS

LELIJŲ G.15-7, BIRŠTONO M. BIRŠTONO SAV. UNILALUS DAIKTO NUMERIS 1299-1000-6018

PROJEKTUOTOJO DUOMENYS

Kęstutis Kuzminskas
Individualios veiklos vykdymo pažyma Nr.(11.3-03.3.4)-T45-1, e_paštas, kestutisarch@gmail.com
Tel. 868634925, projekto vadovas Kęstutis Kuzminskas Atestato Nr. A 1632

PROJEKTO PAVADINIMAS

GYVENAMOSIOS PASKIRTIES PATALPŲ(BUTO), LELIJŲ G. 15-7, BIRŠTONO M., BIRŠTONO SAV., KAPITALINIO REMONTO IR PALĖPĖS PATALPŲ PASKIRTIES KEITIMO IR SUJUNGIMO Į VIENĄ TURTINĮ VIENETĄ PROJEKTAS

DUOMENYS APIE NUMATOMĄ PROJEKTUOTI STATINĮ

PASTATO: **1.PASTATO**. GYVENAMOJO NAMO 1A3p, LELIJŲ G.15, BIRŠTONO M., BIRŠTONO SAV., KAPITALINIO REMONTO IR PALĖPĖS PATALPŲ PASKIRTIES KEITIMO IR SUJUNGIMO Į VIENĄ TURTINĮ VIENETĄ.	**Prieš pakeitimus**	**Po pakeitimų**
Naudojimo paskirtis	Gyvenamoji	Gyvenamoji
Statinio kategorija	ypatingas	ypatingas
Statybos rūšis	Kapitalinis remontas	Kapitalinis remontas
Bendrasis plotas	2084,73m²	2130,49 m²
Naudingas plotas	1504,25m²	1550,01 m²
Aukštų skaičius	3	3
tūris	9034m³	9034m³
2.PATALPOS(BUTO). GYVENAMOSIOS PASKIRTIES PATALPŲ(BUTO),LELIJŲ 15-7, BIRŠTONO M., BIRŠTONO SAV., KAPITALINIO REMONTO IR PALĖPĖS PATALPŲ PASKIRTIES KEITIMO IR SUJUNGIMO Į VIENĄ TURTINĮ VIENETĄ.		
Naudojimo paskirties	Gyvenamoji	Gyvenamoji
Statinio kategorija	-	-
Statybos rūšis	Kapitalinis remontas	Kapitalinis remontas
Bendrasis plotas	40,61 m²	86,37 m²
Naudingas plotas	40.61 m²	86,37 m²
Aukštų skaičius	3	3

PROJEKTINIŲ PASIŪLYMŲ PASKIRTIS

Visuomenės informavimas apie numatomą projektuoti buto, adresu: Lelijų g. 15-7, Birštono m., kapitalinį remontą ir palėpės patalpų paskirties keitimo ir sujungimo į vieną turtinį vienetą projektą.

Pridedami dokumentai

1. Butų ir kitų patalpų savininkų Lelijų g. 15, Birštonas, balsavimo raštu balsų skaičiavimo komisijos protokolas. 2021-02-05 Nr. 21/12 2. Susitarimas. 3. NT registro pažyma (gyv. Namas) 4.NT registro pažyma(buto)5. Buto techninės apskaitos byla, 6. NT registro pažyma(pastogė), 7. Pastogės patalpų planas, 8. Sklypo planas, 9. Statinio planai, fasadai.

Statytojas (Užsakovas)

Vardas pavardė parašas

Projektuotojas

Pareigos, vardas pavardė parašas

PV architektas Kęstutis Kuzminskas

BIRŠTONO SAVIVALDYBĖS ADMINISTRACIJA

Kęstučiui Kuzminskui
el. paštas kestutisarch@gmail.com

2021-07-22 Nr. (13.1.)-SR-0926
Į 2021-06-29 prašymą

Kopija
[redacted]

DĖL PROJEKTINIŲ PASIŪLYMŲ UŽDUOTIES DERINIMO

Siunčiame suderintą gyvenamosios paskirties patalpų (buto), esančių Lelijų g. 15-7, Birštono m., kapitalinio remonto ir palėpės paskirties keitimo ir sujungimo į vieną turtinį vienetą projekto projektinių pasiūlymų užduotį, parengtą vadovaujantis Lietuvos Respublikos aplinkos ministro 2016 m. lapkričio 7 d. įsakymo Nr. D1-738 „Dėl statybos techninio reglamento STR1.04.04:2017 „Statinio projektavimas, projekto ekspertizė“ patvirtinimo“ 13 priedo IV skyriuje nurodytais reikalavimais, projektuojami sprendiniai privalo atitikti šiuo metu galiojančius teritorijų planavimo dokumentus, nepažeisti gretimybių teisėtų lūkesčių ir interesų.

Šiuo etapu projekto sprendiniai netikrinami, informuojame, kad jeigu projektiniuose pasiūlymuose pateikti sprendiniai prieštarauja sprendiniams, pateiktiems Daugiabučio namo Lelijų g. 15, Birštono m. atnaujinimo (modernizavimo) projekte, kuriam 2020-03-31 išduotas leidimas atnaujinti (modernizuoti) pastatą Nr. LAP-22-200331-00002.

Lietuvos Respublikos aplinkos ministro 2016 m. lapkričio 7 d. įsakymas Nr. D1-738 „Dėl statybos techninio reglamento STR1.04.04:2017 „Statinio projektavimas, projekto ekspertizė“ patvirtinimo“ 47 punkte nurodyta, kad Projektas keičiamas papildomos sutarties su projektuotoju ir statytojo patvirtintos papildomos techninės užduoties pagrindu. Projekto keitimus ir (ar) papildymus atlieka projektą parengęs projektuotojas, parengiant naujos laidos projektą ar projekto sprendinių dokumentą (-us).

Kai po statybą leidžiančio dokumento išdavimo keičiami Statybos įstatymo 2 straipsnio 11 dalyje nurodyti esminiai projekto sprendiniai ir norint tęsti statybą privaloma gauti naują statybą leidžiantį dokumentą, turi būti rengiamas naujos laidos projektas. Iš projekto sprendinių matome jog keičiate statinio laikančiasias konstrukcijas. 43 punkte nurodyta -kai po statybą leidžiančio

dokumento išdavimo keičiami Statybos įstatymo 2 straipsnio 11 dalyje nurodyti esminiai projekto sprendiniai ir rengiamas naujos laidos projektas, turi būti atlikta pakeisto projekto ekspertizė, pakeistas projektas patvirtintas, pakeistam projektui gautas naujas statybą leidžiantis dokumentas.

Projekto keitimus ir (ar) papildymus atlieka projektą parengęs projektuotojas, parengiant naujos laidos projektą ar projekto sprendinių dokumentą (-us).

Pakeistus, papildytus ar pataisytus projekto naujos laidos dokumentus privalo nustatyta tvarka pasirašyti projektuotojas (projekto vadovas, projekto dalių vadovai) tuo patvirtindamas, kad projektas atitinka įstatymų, kitų teisės aktų, projekto rengimo dokumentų, normatyvinių statybos techninių dokumentų, normatyvinių statinio saugos ir paskirties dokumentų nuostatas. Projektuotojas atsako už viso projekto kokybę, projekto keitimų, papildymų ir taisymų pasekmes. Projekto sudėtyje prašome pateikti daugiabučio namo Lelijų g. 15, Birštono m. atnaujinimo (modernizavimo) projekto Statytojo (projekto vadovo pasirašytą projektą arba jo sutikimą)

Šis raštas per vieną mėnesį nuo jo įteikimo dienos gali būti skundžiamas Lietuvos Respublikos ikiteisminio administracinių ginčų nagrinėjimo tvarkos įstatymo nustatyta tvarka Lietuvos Respublikos administracinių ginčų komisijos Kauno apygardos skyriui (Laisvės al. 36, Kaunas) arba Lietuvos Respublikos administracinių bylų teisenos įstatymo nustatyta tvarka Regionų apygardos administraciniam teismui bet kuriuose teismo rūmuose (Kauno rūmai, A. Mickevičiaus g. 8 A, Kaunas; Šiaulių rūmai, Dvaro g. 80, Šiauliai; Panevėžio rūmai, Respublikos g. 62, Panevėžys; Klaipėdos rūmai, Galinio Pylimo g. 9, Klaipėda).

PRIDEDAMA. 2 lapai.

Administracijos direktoriaus pavaduotojas BIRŠTONO SAVIVALDYBĖS ADMINISTRACIJA BENDRASIS SKYRIUS Valentinas Vincas Revuckas

Originalas siunčiamas nebus

Agnė Baltė, tel. 8 319 62 008, el. p. agne.balte@birstonas.lt

INFORMAVIMAS APIE NUMATOMĄ STATINIO PROJEKTAVIMĄ

STATINIO STATYBVIETĖS ADRESAS

LELIJŲ G.15-7, BIRŠTONO M. BIRŠTONO SAV. UNILALUS DAIKTO NUMERIS 1299-1000-6018

STATINIO NAUDOJIMO PASKIRTIS

GYVENAMOSIOS PASKIRTIES PASTATAS (DAUGIABUTIS)

PROJEKTUOTOJO DUOMENYS

Architektas Kęstutis Kuzminskas
e_paštas, kestutisarch@gmail.com
Tel. 868634925,

STATYTOJO DUOMENYS

SUSIPAŽINIMAS SU PROJEKTINIAIS PASIŪLYMAIS

Susipažinti su projektiniais pasiūlymais galima stende įrengtame adresu Lelijų g.15, Birštonas, tel. 8(610) 11144, stendas prieinamas ištisą parą. Taip pat projektiniai pasiūlymai yra paskelbti Birštono savivaldybės Internetiniame puslapyje www.lt

PASTABŲ IR PAGEIDAVIMŲ TEIKIMAS (DĖL PROJEKTINIŲ PASIŪLYMŲ)

Visuomenės atstovai pastabas, pageidavimus ar pasiūlymus dėl projektinių pasiūlymų gali teikti adresu: Lelijų g,15-7, Birštonas arba el. paštu kestutisarch@gmail.com

Pasiūlymus dėl projektinių pasiūlymų galima teikti iki (imtinai)

VIEŠO SUSIRINKIMO VIETA IR LAIKAS

Viešas susirinkimas vyks adresu:

GYVENAMOSIOS PASKIRTIES PATALPŲ(BUTO), LELIJŲ G. 15-7, BIRŠTONO M., BIRŠTONO SAV., KAPIALINIO REMONTO IR PALĖPĖS PATALPŲ PASKIRTIES KEITIMO IR SUJUNGIMO Į VIENĄ TURTINĮ VIENETĄ PROJEKTAS

PROJEKTINIO PASIŪLYMO AIŠKINAMASIS RAŠTAS

1. INFORMACIJA APIE PROJEKTUOJAMĄ STATINĮ

1.1 Pavadinimas: GYVENAMOSIOS PASKIRTIES PATALPŲ(BUTO), LELIJŲ G. 15-7, BIRŠTONO M., BIRŠTONO SAV., KAPITALINIO REMONTO IR PALĖPĖS PATALPŲ PASKIRTIES KEITIMO IR SUJUNGIMO Į VIENĄ TURTINĮ VIENETĄ PROJEKTAS

1.2 Adresas: Lelijų g. 15-7, Birštonas

1.1 Statinio kategorija: Ypatingas

1.2 Projetuojamo statinio paskirtis: Gyvenamosios paskirties (daugiabutis) pastatai

1.3 Statinio projekto stadija: projektiniai pasiūlymai (PP)

1.4 Statinio statybos rūšis: kapitalinis remontas

1.5 Statytojas

Projektuotojas: Kęstutis Kuzminskas. Individualios veiklos vykdymo pažyma Nr.(11.3-03.3.4)-T45-1, e_paštas, kestutisarch@gmail.com Tel. 868634925, projekto vadovas Kęsttis Kuzminskas Atestat. Nr. A 1632

2. Pastato techniniai ekonominiai rodikliai

PASTATO:	Prieš pakeitimus	Po pakeitimų
1.PASTATO. GYVENAMOJO NAMO 1A3p, LELIJŲ G.15, BIRŠTONO M., BIRŠTONO SAV., KAPITALINIO REMONTO IR PALĖPĖS PATALPŲ PASKIRTIES KEITIMO IR SUJUNGIMO Į VIENĄ TURTINĮ VIENETĄ.		
Bendrasis plotas	2084,73m2	2130,49 m2
Naudingas plotas	1504,25m²	1590,62 m2
Aukštų skaičius	3	3

tūris	9034m³	9034m3
2.PATALPOS(BUTO). GYVENAMOSIOS PASKIRTIES PATALPŲ(BUTO),LELIJŲ 15-7, BIRŠTONO M., BIRŠTONO SAV., KAPITALINIO REMONTO IR PALĖPĖS PATALPŲ PASKIRTIES KEITIMO IR SUJUNGIMO Į VIENĄ TURTINĮ VIENETĄ.		
Bendrasis plotas	40,61 m2	86,37 m2
Naudingas plotas	40,61 m2	86,37 m2
Aukštų skaičius	3	3

3. Trumpas projektinių sprendinių aprašymas

Pastatas:

Esamo buto kapitalinis remontas- mansardos patalpų pertvarkymas, griaunant pertvaras tarp patalpų 1-6(11,47kv.m.) ir 1-7(16,74kv.m). Griaunamos pertvaros tarp 1-1(7,29kv.m.) ir 1-3(2,53kv.m.) ir 1-2(1,13kv.m.). Griaunamos pertvaros tarp 1-1(7,29kv.m.) ir 1-4(5,95kv.m.) bei 1-3(2,53kv.m.) ir1-4(5,95kv.m.) ir 1-2(1,13kv.m.) ir 1-4(5,95kv.m.). Užtaisomos angos tarp patalpų 1-6(11,47kv.m.) ir 1-1(7,29kv.m.) bei anga tarp 1-1(7,29kv.m.) ir 1-4(5,95kv.m.)
Projektuojama laiptinė į pastogę iš holo 4(8,92kv.m.) (buvusio kolidoriaus 1-1(7,29kv.m.).
Projektuojama vonia 5(7,40kv.m.) ir tualetas 6(3,80kv.m.).

Užsakovei priklausančioje pastogės dalyje (virš esamo jos buto) projektuojamas kambarys ir vonia-tualetas.


Pastogėje pertvaros esamos mūro sienos. Naujai projektuojamos medžio karkaso.. Pastogės patalpoms apšviesti projektuojami langai..


Vadovaujantis STR 1.04.04:2017 „Statinio projektavimas, projekto ekspertizė“ 8 priedo p.. 5.3.25, 5.3.26; STR 2.02.01 „Gyvenamieji pastatai“ p. 153, p.212 nuostatomis paskaičiuotas gyvenamųjų patalpų natūralios apšvietos koeficientas 1:10 .


Pastogės patalpos bus šildomos nuo buto šildymo sistemos pakabinant radiatoriu, užsakovo lėšomis. Mikroklimatą ir temperatūrų atitiktį užtikrins pastogės ir langų ventiliacija.

Stogo konstrukcijos sprendiniai , fasadų spalviniai sprendiniai- neprojektuojami, kad nebūtų pažeistas namo „modernizavimo“ projektas.

SITUACINIS PLANAS

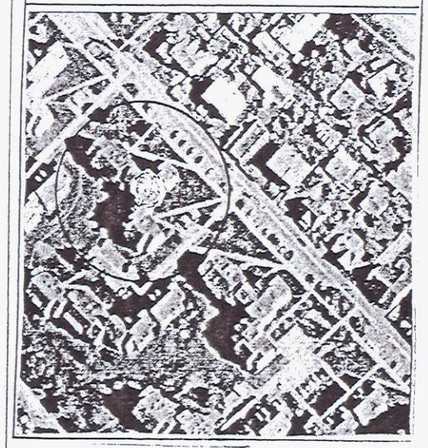

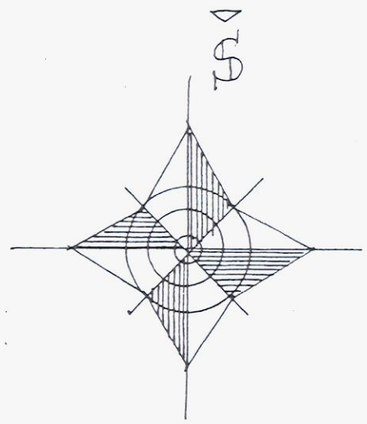

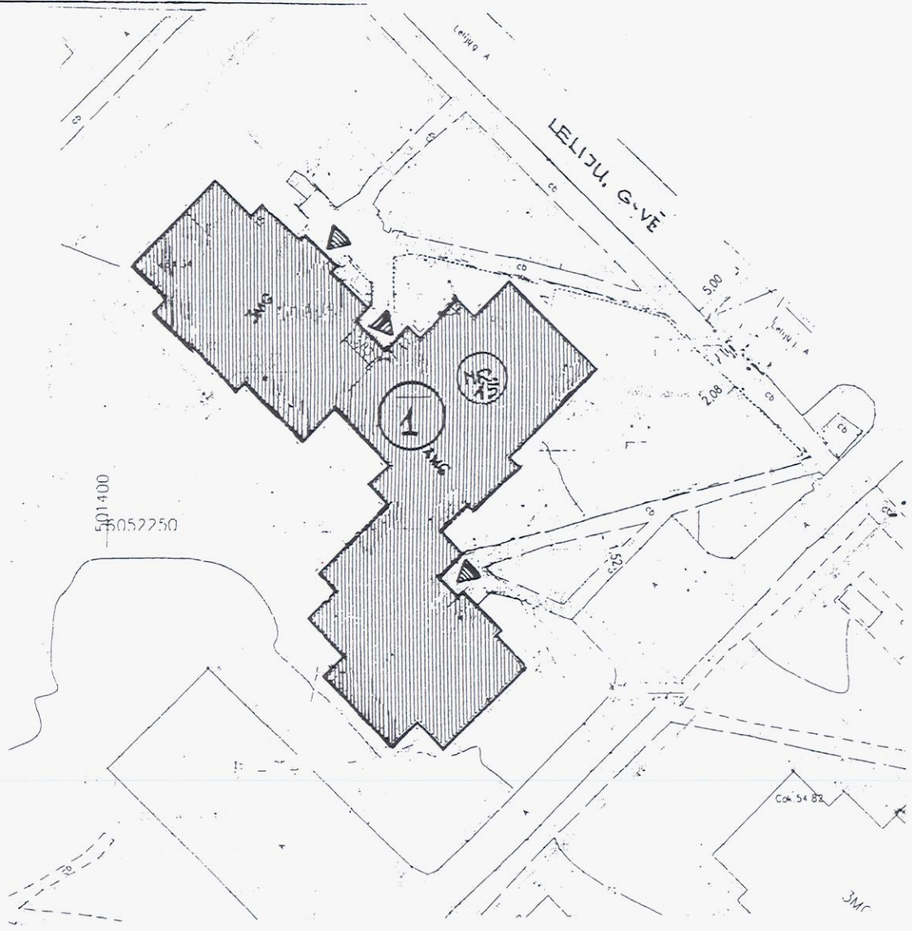


STATINIŲ EKSPLIKACIJA		
1.		GYVENAMOSIOS PASKIRTIES PATALPŲ(BUTO), LELIJŲ G. 15-7, BIRŠTONO M., BIRŠTONO SAV., KAPITALINIO REMONTO IR PALĖPĖS PATALPŲ PASKIRTIES KEITIMO IR SUJUNGIMO Į VIENĄ TURTINĮ VIENETĄ.

	BENDRIEJI STATINIO RODIKLIAI	Prieš pakeitimus	Po pakeitimų	Mato vienetas	Pastabos
	II. PASTATAI				
2.	**GYVENAMOJO NAMO 1A3p , LELIJŲ G. 15, BIRŠTONO M., BIRŠTONO SAV.KAPITALINIO REMONTO IR PALĖPĖS PATALPŲ PASKIRTIES KEITIMO IR SUJUNGIMO Į VIENĄ TURTINĮ VIENETĄ.**				
2.2.	Bendrasis plotas	2084,73	2130,49	m²	
2.2.1.	Gyvenamasis plotas	872,47	933,35	m²	
2.2.2.	Naudingasis plotas	1504,25	1590,62	m²	
2.2.3.	Pagalbinis plotas	631,78	657,27	m²	
2.2.4	Rūsio plotas	411,35	411,35	m²	
2.2.5	Pastogės plotas	169,13	169,13	m²	
2.2.6	Pastato tūris	9034	9034	m³	
2.2.7	Aukštų skaičius	3	3	vnt	
2.2.8	Pastato aukštis	16,09	16,09	m	
2.2.9	Energinio naudingumo klasė [5.41]	B	B	MJ/m	
2.2.10	Pastato(patalpų) akustinio komforto sąlygų klasė [5.38]	E	E		
2.2.11	Pastato atsparumas ugniai	II	II	MJ/m²	
3	**GYVENAMOSIOS PASKIRTIES PATALPŲ(BUTO), LELIJŲ G. 15-7, BIRŠTONO M., BIRŠTONO SAV., KAPITALINIO REMONTO IR PALĖPĖS PATALPŲ PASKIRTIES KEITIMO IR SUJUNGIMO Į VIENĄ TURTINĮ VIENETĄ.**				
3.3.	Bendrasis plotas	40,61	86,37	m²	
3.3.1	Gyvenamasis plotas	17,55	60,88	m²	
3.3.2	Naudingasis plotas	40,61	86,37	m²	
3.3.3	Pagalbinis plotas	11,36	25,49	m²	
3.3.4	Rūsio plotas	-	-	m²	
3.3.5	Mansardos plotas	40,61	60,66	m²	
3.3.6	Pastogės plotas	-	25,71	m²	
3.3.7	Pastato tūris	-	-	m²	
3.3.8	Aukštų skaičius	3	3	vnt	
3.3.9	Pastato aukštis	16,09	16,09	m	
3.3.10	Energinio naudingumo klasė [5.41]	B	B	MJ/m	
3.3.11	Pastato(patalpų) akustinio komforto sąlygų klasė [5.38]	E	E		
3.3.12	Pastato atsparumas ugniai	II	II	MJ/m²	

Šie projektiniai pasiūlymai suderinti

Atestato Nr.	Projektuotojas: KĘSTUTIS KUZMINSKAS INDIVIDUALIOS VEIKLOS VYKDYMO PAŽYMA NR.(11.3-03.3.4)-T45-1			Objektas: GYVENAMOSIOS PASKIRTIES PATALPŲ(BUTO), LELIJŲ G. 15-7, BIRŠTONO M., BIRŠTONO SAV., KAPITALINIO REMONTO IR PALĖPĖS PATALPŲ PASKLIRTIES KEITIMO IR SUJUNGIMO Į VIENĄ TURTINĮ VIENETĄ PROJEKTAS	
KA 1632	PV	K.Kuzminskas	2021		
KA 1632	PVD	K.Kuzminskas	2021	SKLYPO PLANAS M1:500	Laida 0
KA 1632	ARCH	K.Kuzminskas	2021		
Etapas	Statytojas:			Žymuo	Lapas / Lapų
PP				(09)-01-PP-SK .B-1	1 / 1

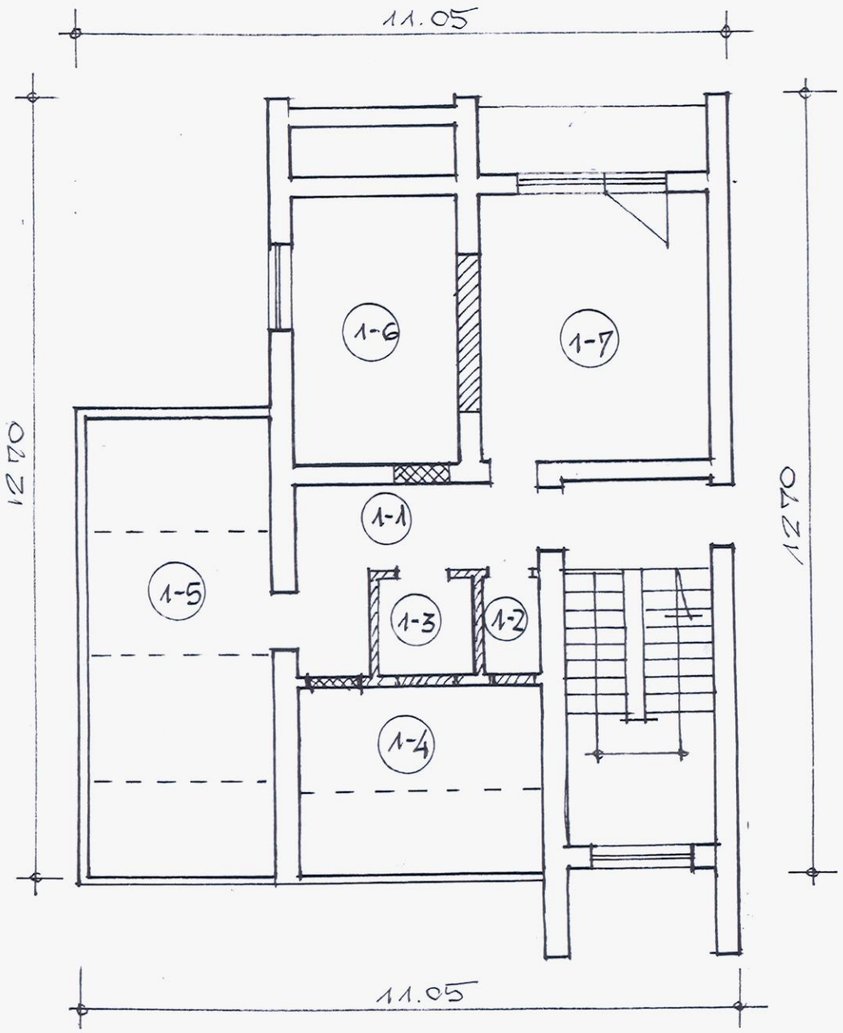


ESUTARTINIAI ŽENKLAI

	ESAMOS SIENOS IR PERTVAROS
	GRIAUNAMOS SIENOS
	GRIAUNAMOS PERTVAROS
	UŽTAISOMOS ANGOS

PATALPŲ. EKSPLIKACIJA

1-1	KORIDORIUS	7.29	M²
1-2	TUALETAS	1.13	-"-
1-3	VONIA	2.53	-"-
1-4	KAMBARYS	5.95	-"-
1-5	PAGALBINĖ PATALPA	11.15	-"-
1-6	VIRTUVĖ	11.47	-"-
1-7	KAMBARYS	16.74	-"-


Atestato Nr.	Projektuotojas: KĘSTUTIS KUZMINSKAS INDIVIDUALIOS VEIKLOS VYKDYMO PAŽYMA NR.(11.3-03.3.4)-T45-1			Objektas: GYVENAMOSIOS PASKIRTIES PATALPŲ(BUTO), LELIJŲ G. 15-7, BIRŠTONO M., BIRŠTONO SAV., KAPITALINIO REMONTO IR PALĖPĖS PATALPŲ PASKLIRTIES KEITIMO IR SUJUNGIMO Į VIENĄ TURTINĮ VIENETĄ PROJEKTAS	
KA 1632	PV	K.Kuzminskas	2021	MANSARDOS PATALPŲ PERTVARKYMAS, GRIAUNANT PERTVARAS. PLANAS M1:100	Laida 0
KA 1632	PVD	K.Kuzminskas	2021		
KA 1632	ARCH	K.Kuzminskas	2021		
Etapas PP	Statytojas:			Žymuo (09)-01-PP-AK .B-1	Lapas 1 / Lapų 14

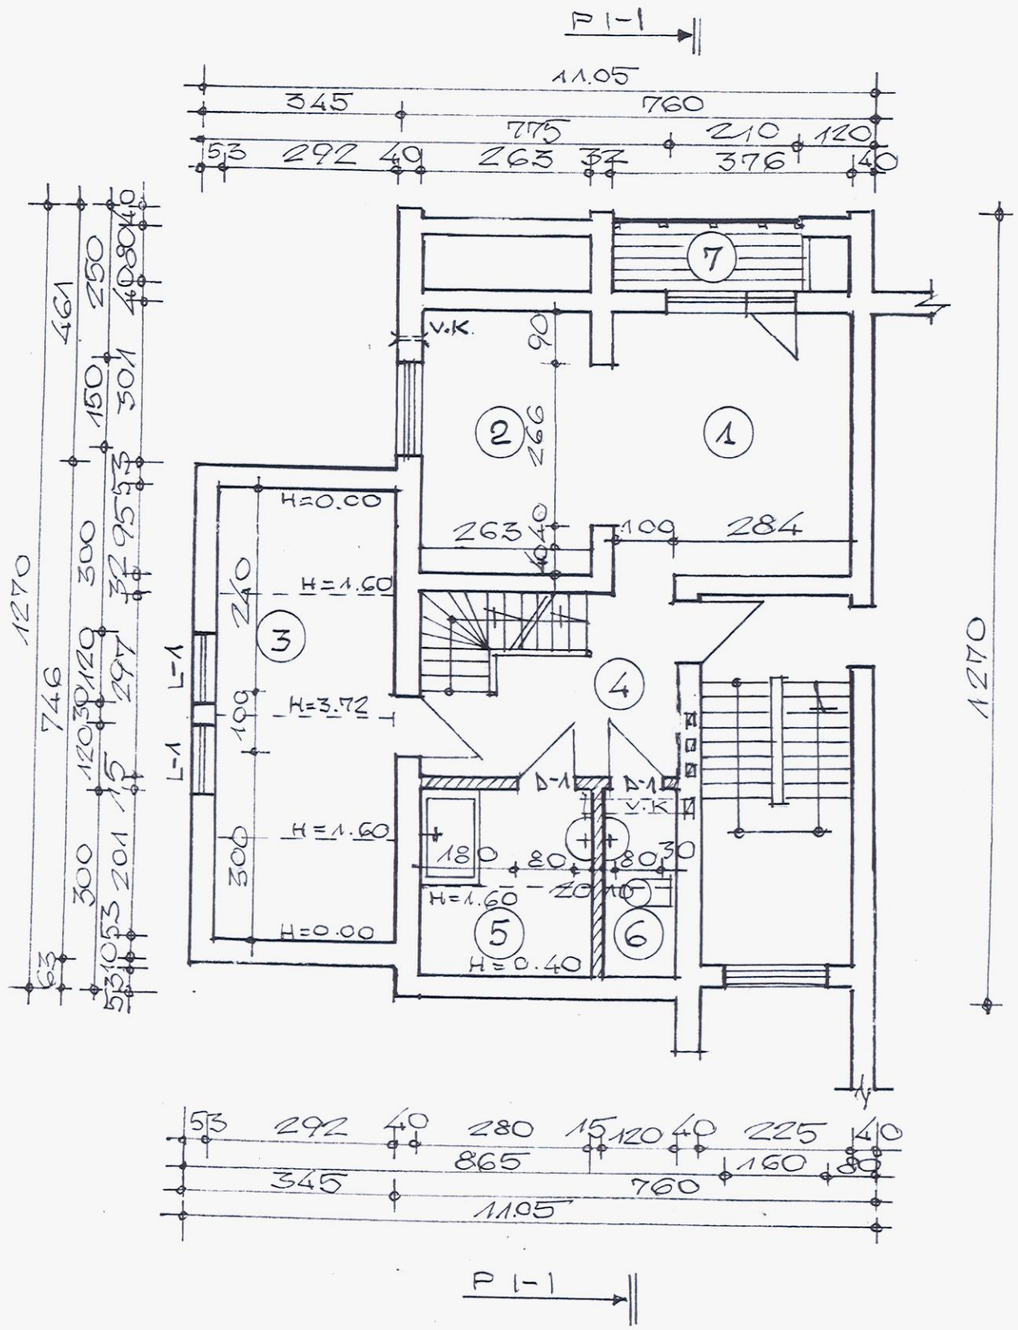


PATALPU, EKSPLIKACIJA				
1	SVETAINĖ	19.72	M²	
2	VIRTUVĖ	11.47	-11-	
3	KAMBARYS	9.35	-11-	
4	HOLAS	8.92	-11-	
5	VONIA	7.40	-11-	
6	TUALETAS	3.80	-11-	
7	BALKONAS	3.01	-11-	

SUTARTINIAI ŽENKLAI	
	SIENOS PLYTŲ,- BLOKELIŲ, MŪRAS
	MEDŽIO KARKASAS

Atestato Nr.	Projektuotojas: KĘSTUTIS KUZMINSKAS INDIVIDUALIOS VEIKLOS VYKDYMO PAŽYMA NR.(11.3-03.3.4)-T45-1				Objektas: GYVENAMOSIOS PASKIRTIES PATALPŲ(BUTO), LELIJŲ G. 15-7, BIRŠTONO M., BIRŠTONO SAV., KAPITALINIO REMONTO IR PALĖPĖS PATALPŲ PASKLIRTIES KEITIMO IR SUJUNGIMO Į VIENĄ TURTINĮ VIENETĄ PROJEKTAS		
KA 1632	PV	K.Kuzminskas		2021	MANSARDOS PLANAS M1:100	Laida 0
KA 1632	PVD	K.Kuzminskas		2021		
KA 1632	ARCH	K.Kuzminskas		2021		
Etapas PP	Statytojas:				Žymuo (09)-01-PP-AK .B-2	Lapas 2 / Lapų 14

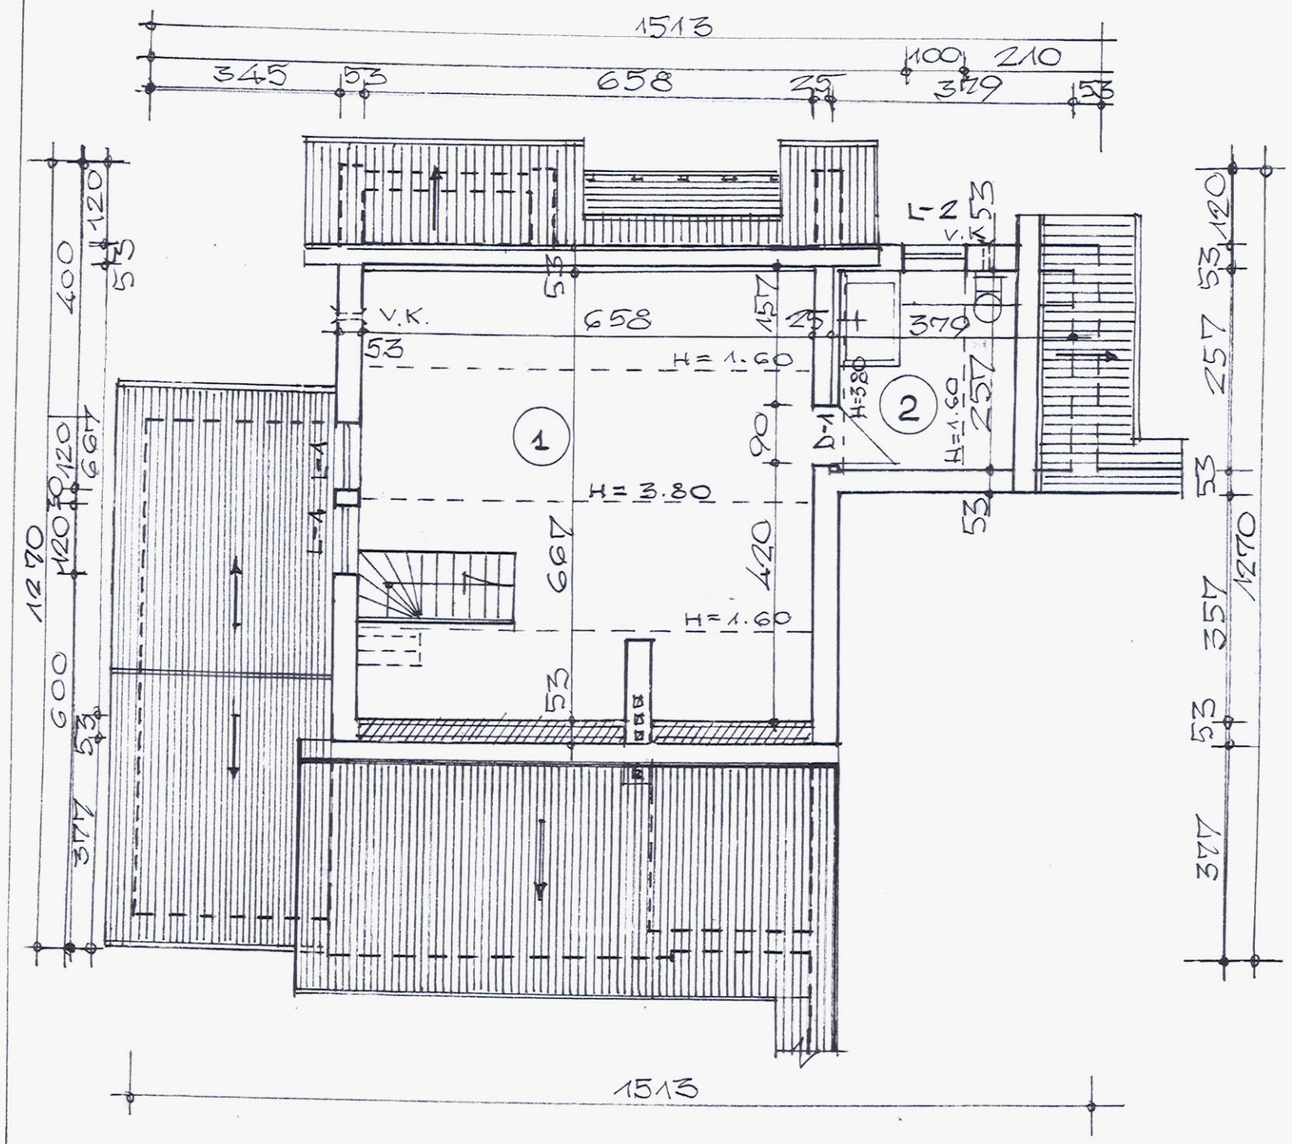
1513
345
53
658
25
100
210
379
53
V.K.
53
H=1.60
H=3.80
H=1.60
1
2
L-2
V.K.
370
H=2.80
D-1
H=1.90
L-1
L-4
400
120
120
120
120
120
697
697
420
257
257
257
1270
600
347
347
53
53
53

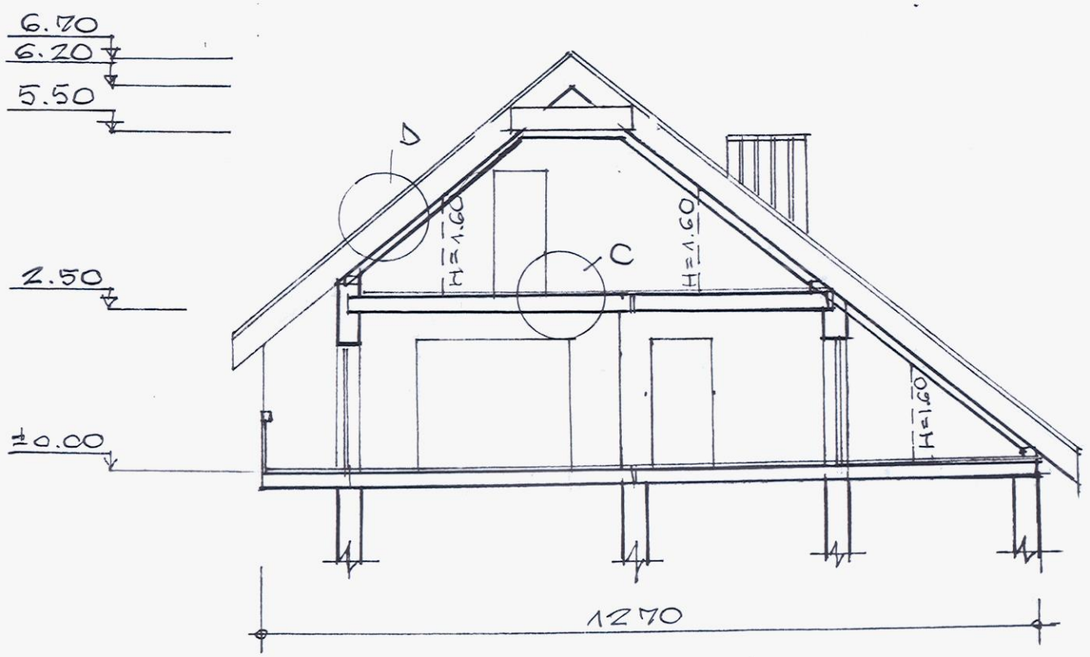

Atestato Nr.	Projektuotojas: KĘSTUTIS KUZMINSKAS INDIVIDUALIOS VEIKLOS VYKDYMO PAŽYMA NR.(11.3-03.3.4)-T45-1			Objektas: GYVENAMOSIOS PASKIRTIES PATALPŲ(BUTO), LELIJŲ G. 15-7, BIRŠTONO M., BIRŠTONO SAV., KAPITALINIO REMONTO IR PALĖPĖS PATALPŲ PASKLIRTIES KEITIMO IR SUJUNGIMO Į VIENĄ TURTINĮ VIENETĄ PROJEKTAS		
KA 1632	PV	K.Kuzminskas	2021	PIŪVIO PLANAS M1:100		Laida
KA 1632	PVD	K.Kuzminskas	2021			0
KA 1632	ARCH	K.Kuzminskas	2021			
Etapas	Statytojas:			Žymuo	Lapas	Lapų
PP				(09)-01-PP-AK .B-4	4	14

PASTABOS:

1. ŠIOMIS PALANGIŲ, STOGO APSKARDINIMAI, LAPALAI, LIETVAMZDŽIAI IŠ SKARDOS DENGTOS PLASTIKU;
2. LOGGIŲ, APDAILOS IR KITŲ MEDŽIAGŲ PARINKIMĄ BEI PROJEKTUOJ. SPRENDINIŲ DETALIZACIJĄ DERINTI SU PROJEKTO AUTORIUMI.

3. BRĖŽINYJE PAVAIZDUOTOS SPALVOS GALI NEATITIKTI TIKRŲ SPALVŲ, KURIOS PAŽYMĖTOS KODAIS. SPALVINIS SPRENDIMAS GALI BŪTI ADAPTUOJAMAS PAGAL RANGOVO PATEIKTĄ SPALVINĘ PALETĘ. PRIEŠ UŽSAKANT BŪTINA PASITARTI SU MIESTO GAMOS REALIUS PAVYZDŽIUS ĮSIDERINANT.

4. NUOGRIOVELĖS ĮRENGIMAS (KURELĖS FASADE DAŽYTI PAGAL FASADO SPALVĄ.
5. MONOCHROMINIUS ESAMUS IR PERSPEKTYVINIUS PIEŠINIUS PASKUTINIUOMENTUOTI ANT STOGO PALEPĖS ARBA BALKONŲ VIRŠIUS.

Direktorius
Pavel Vasiljev

LATAKAS ĮSKILDINTAS Į STOGO DANGĄ, LIETVAMZDIS PRATĘSIAMAS IKI STOGO DANGOS, SKIRTUMAS STATMENAS.

+16.32 +16.37 +15.07 +11.50 +10.31 +8.85 +8.35 +11.00 +8.80 +8.10 +6.70 +5.20 +3.80 +2.30 +0.90 +7.75 +0.00 -0.15 -0.50

Pirmo aukšto

8066 13199 10000


31250

SUTARTINIS ŽYMĖJIMAS:

- LANGŲ BALKONŲ PALANGOS, ANGLORAMČIAI PALSTRIŲ DENGTA SKARDA RAL 7016 (PILKA)
- STOGO APSKARDINIMAI, ŠTAKIŲJŲ APSKARDOMASIS UŽTVAROS, KOPĖČIOS, TUREKLAI, BŪNO LANGŲ APSKARDINIMAI - PLASTIKU DENGTA SKARDOS SPALVA AR ANTRO ROZINIO GAMYKLINĖS PADENGIMAS RAL 7016 (PILKA)
- COKOLIO APDAILA - MONOCHROMINĖS AKMENS MOZAIKOS PLYTELĖS MAŽOMIS T. PILKOS SPALVOS ARBA ANALOGIŠKAI RAL7016 ATITIKMENO (TIKSLIOS SPALVOS METU)
- FASADO APDAILA - MONOCHROMINĖ MATINIO PAVIRŠIAUS AKMENS MOZAIKOS PLYTELĖS SMULKIOMIS SMULKINĖ MONTUOJAMI 45° KAMPU ANALOGIŠKA SP.KESTUČIO G.29, PLYTELIŲ SPALVAI ARBA ESAMAM PLYTŲ MŪRUI.
- STOGO DANGA SIENŲ APDAILA ĮGILINIMUOSE - T.PILKOS SPALVOS RAL 7016, VYRAUJANMAS FALCU.
- FASADO DAŽYS BALKONŲ UŽDENGIMAI SMĖLIO SPALVOS FIBROCEMENTINĖ PLOKŠTĖ A (SPALVA RAL 7006)
- PLYTELIŲ MONTAVIMO PRADŽIA.

Atestato Nr.	Projektuotojas: KĘSTUTIS KUZMINSKAS INDIVIDUALIOS VEIKLOS VYKDYMO PAŽYMA NR.(11.3-03.3.4)-T45-1			Objektas: GYVENAMOSIOS PASKIRTIES PATALPŲ(BUTO), LELIJŲ G. 15-7, BIRŠTONO M., BIRŠTONO SAV., KAPITALINIO REMONTO IR PALĖPĖS PATALPŲ PASKLIRTIES KEITIMO IR SUJUNGIMO Į VIENĄ TURTINĮ VIENETĄ PROJEKTAS
KA 1632	PV	K.Kuzminskas	2021	FASADAS TARP AŠIŲ A-D M1:100
KA 1632	PVD	K.Kuzminskas	2021	
KA 1632	ARCH	K.Kuzminskas	2021	
Etapas PP	Statytojas:			Žymuo: (09)-01PP- AK. B-5

Laida	Lapas	Lapų
0	5	14

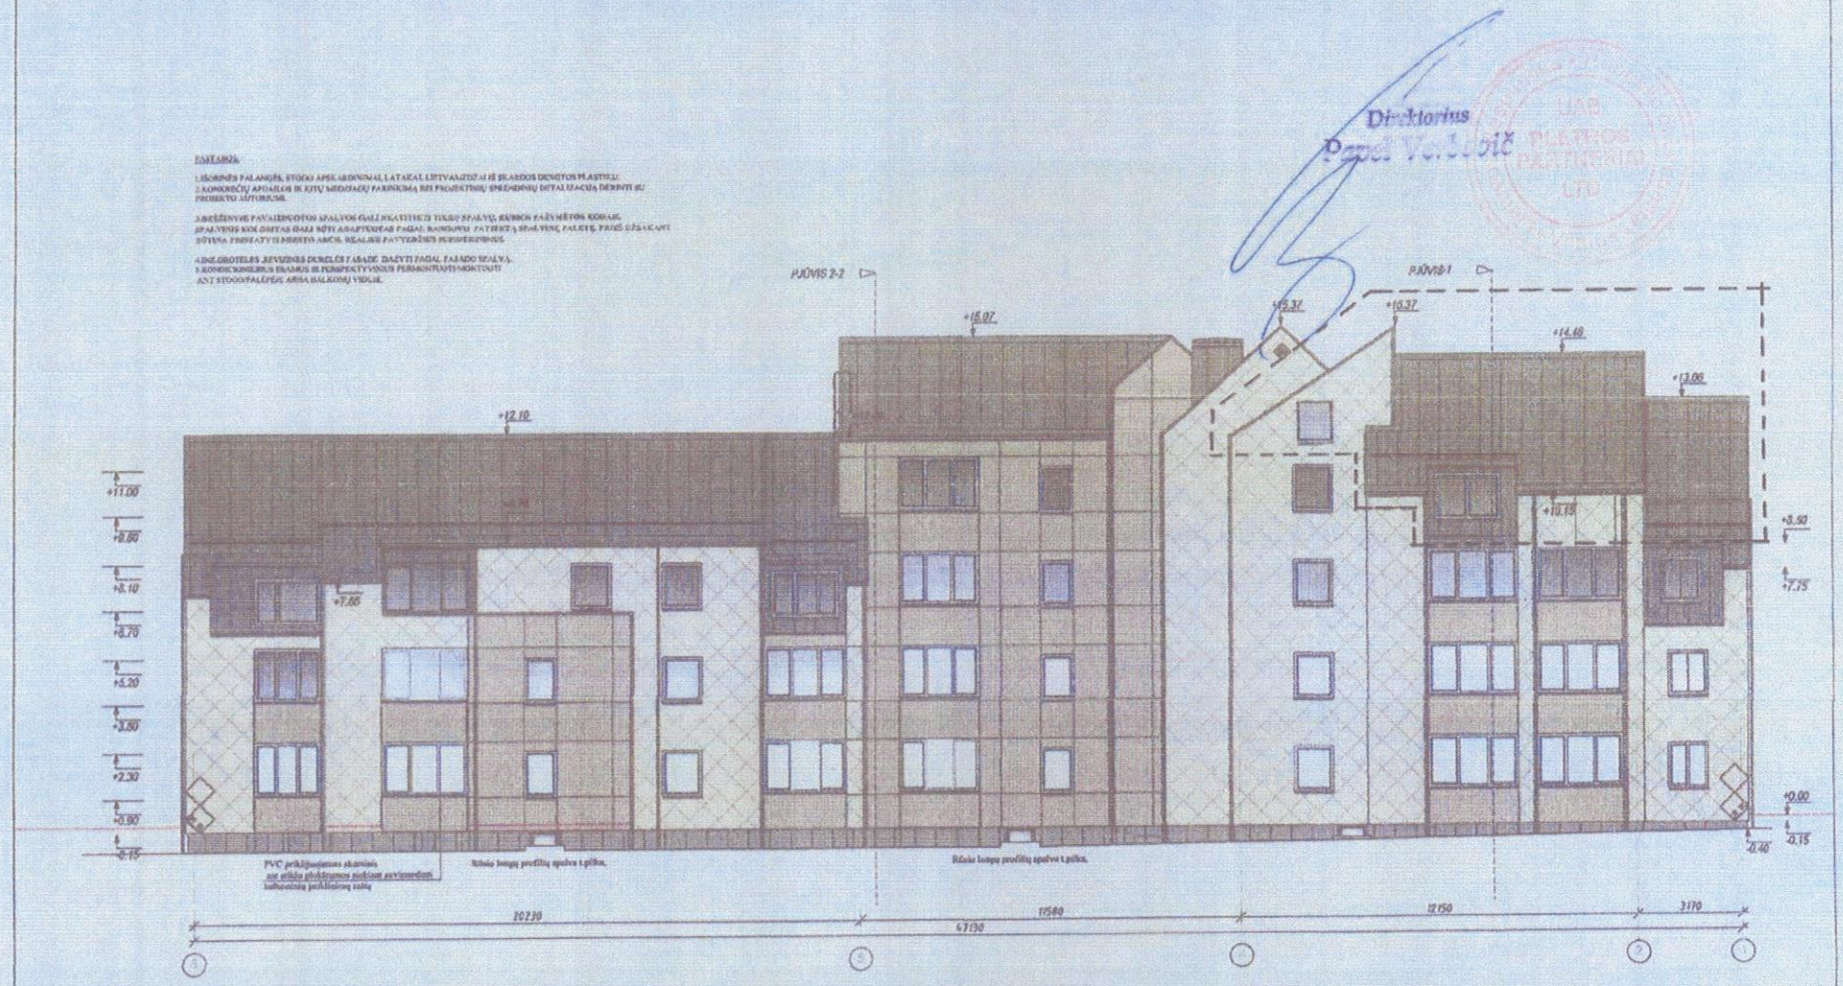

Direktorius
Pavel Vaitkevič

PASTABOS:

1.ŠILDOMĖS PALANGĖS, STOGO APSILANKYMAI, LATAKAI, LIETVAMZDŽIAI IŠ SKARDOS DENGTOS PLASTIKU;
2.KONSOLĖČIŲ APDAILOS IR KITŲ MEDŽIAGŲ PARINKIMĄ BEI PROJEKTINIŲ SPRENDINIŲ DETALIZAVIMĄ DERINTI SU PROJEKTO AUTORIUMI.

3.BRĖŽINYJE PAVAIZDUOTOS SPALVOS GALI SKIRTITIS NUO SPALVŲ, KURIOS PAŽYMĖTOS KODAIS. SPALVINIS KOLORITAS GALI BŪTI ADAPTUOTAS PAGAL RANGOVUI PATIRTĄ SPALVINĮ PALETĘ, PAMĖGINIMUI BŪTINA PRISTATYTI OBJEKTO ARCH. REALIUS PAVYZDŽIUS PURDEKIMUOSE.

4.INŽ.GROTELĖS ,REVIZINĖS DURELĖS PADAŽYTI PAGAL FASADO SPALVĄ.
5.KONDICIONIERIŲ ELEMENTUS IR PERSPEKTYVINIUS PERMONTUOTI/MONTUOTI ANT STOGO/PALĖPĖS ARBA BALKONŲ VIDUJE.

SUTARTINIS ŽYMĖJIMAS:

LANGŲ BALKONŲ PALANGĖS, ANGOKRAŠČIAI PALSTIKU DENGTA SKARDA RAL 7015 (PILKA)

STOGO APSIKARDINIMAI, STOGELIŲ APSIKARDINIMAI ST, UŽIVAROS, KOPĖČIOS, TURĖKLAI, RĖSIO LANGŲ/ APSIKARDINIMAI -PLASTIKU DENGTA SKARDOS SPALVA AR ANTIKOROZINIS GAMYKLINIS PADENGIMAS RAL 7015 (PILKA)

COKOLIO APDAILA - MONOCHROMINĖS AKMENS M.PLYTELĖS KIEKIAMOJI T. PILKOS SPALVOS ARBA ANALOGIŠKA RAL7016 ATITIKMENS (TIKSLINTIS RANGOS METU)

FASADO APDAILA - MONOCHROMINĖS MATINIO PAVIRŠIAUS AKMENS M.PLYTELĖS KIEKIAMOJI SIŪLĖS MONTUOJAMI 45° KAMPU ANALOGIŠKA SP.KIEŠTUČIO G.20, PLYTELIŲ SPALVAI ARBA ESAMAM PLYTŲ MŪRUI.


STOGO DALIGAISIŲJŲ APDAILA ĮGILINIAMAS - T. PILKOS SPALVOS RAL 7015, FVIRTINIMAS FALCU.

FASADO DALYS BALKONŲ UŽDENGIMAI EMELIO SPALVOS FIBROCEMENTINĖ PLOKŠTĖ A (SPALVA RAL 7004)

PLYTELIŲ MONTAVIMO PRADŽIA.

Atestato Nr.	Projektuotojas: KĘSTUTIS KUZMINSKAS INDIVIDUALIOS VEIKLOS VYKDYMO PAŽYMA NR.(11.3-03.3.4)-T45-1			Objektas: GYVENAMOSIOS PASKIRTIES PATALPŲ(BUTO), LELIJŲ G. 15-7, BIRŠTONO M., BIRŠTONO SAV., KAPITALINIO REMONTO IR PALĖPĖS PATALPŲ PASKLIRTIES KEITIMO IR SUJUNGIMO Į VIENĄ TURTINĮ VIENETĄ PROJEKTAS
KA 1632	PV	K.Kuzminskas	2021	FASADAS TARP AŠIŲ 6-1 M1:100
KA 1632	PVD	K.Kuzminskas	2021	
KA 1632	ARCH	K.Kuzminskas	2021	
Etapas PP	Statytojas:			Žymuo: (09)-01ĮBP- AK. B-6


Laida	Lapas	Lapų
0	6	14

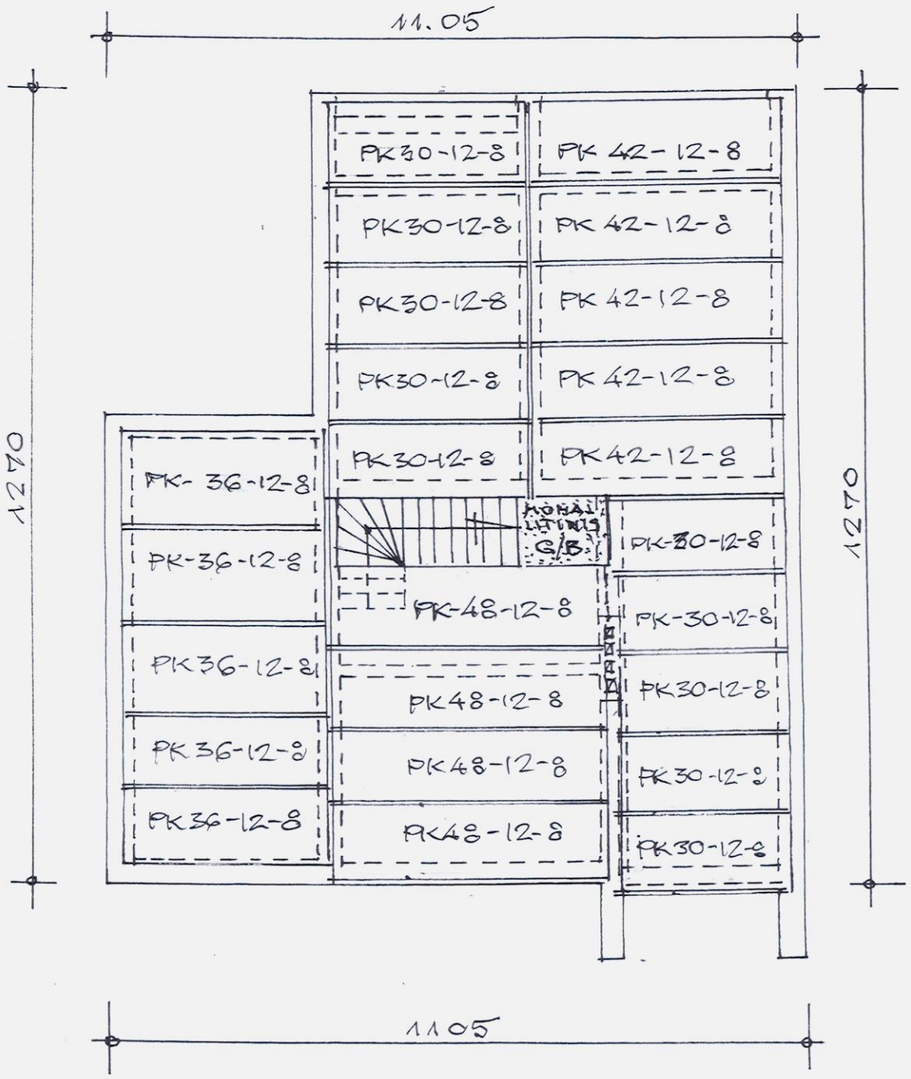

PASTABA:

LAIPTŲ ĮRENGIMUI Į PASTOGĘ DEMONTUOJAMA PERDANGOS G/B TUŠTUMINĖ PLOKŠTĖ PK-48-12-8 LIKUSI ANGOS DALIS UŽBETONUOJAMA MONOLITINIU GELŽBETONIU.

Atestato Nr.	Projektuotojas: KĘSTUTIS KUZMINSKAS INDIVIDUALIOS VEIKLOS VYKDYMO PAŽYMA NR.(11.3-03.3.4)-T45-1			Objektas: GYVENAMOSIOS PASKIRTIES PATALPŲ(BUTO), LELIJŲ G. 15-7, BIRŠTONO M., BIRŠTONO SAV., KAPITALINIO REMONTO IR PALĖPĖS PATALPŲ PASKLIRTIES KEITIMO IR SUJUNGIMO Į VIENĄ TURTINĮ VIENETĄ PROJEKTAS	
KA 1632	PV	K.Kuzminskas	2021	ESAMOS MANSARDOS AUKŠTO PERDANGOS PLANAS M1:100	Laida 0
KA 1632	PVD	K.Kuzminskas	2021		
35298	PDV	N.Tuinyla	2021		
Etapas PP	Statytojas:			Žymuo (09)-01-PP-AK .B-7	Lapas 7 / Lapų 14

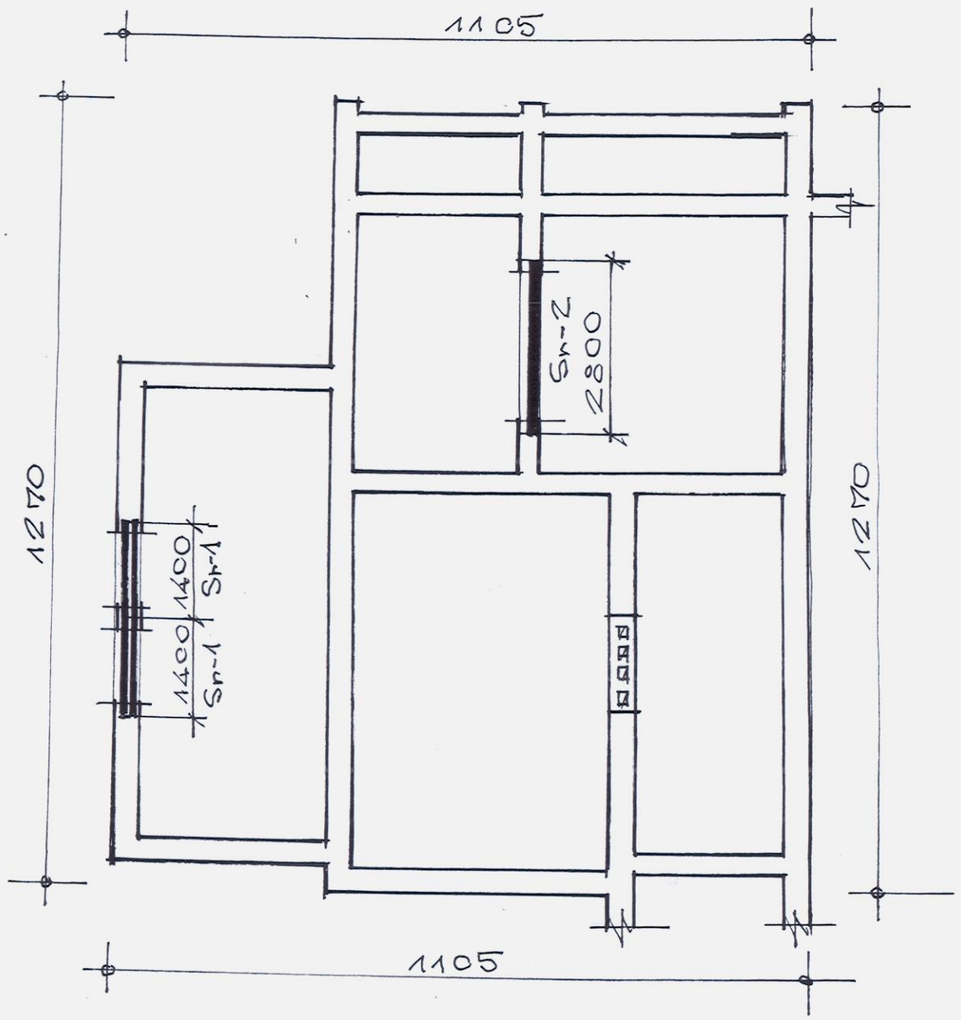


MEDŽIAGŲ ŽINIARAŠTIS

POZ.	ŽYMĖJIMAS	PAVADINIMAS	KIEKIS (VNT)	BETONO TŪRIS (m3)	ARMATŪROS KIEKIS (kg)
Sienos karkaso gelžbetonio elementai					
	Sn-1	MU-14	4		
	Sn-2	MU-28	1		

Pastabos:

1. Sąramoms parinkti naudojamas "Kauno gelžbetonio" katalogas, o mūro stiprumas turi buti ne mažesnis kaip 15MPA, kuomet keraminiame mūre yra ertmės, sąramos atremimo vietoje - pripildyt skiedinlu S10.
2. Mūrą po sąramomis armuoti Ø6 tinklais 150 akutemis kampuose kas 2 eilę.

Atestato Nr.	Projektuotojas: KĘSTUTIS KUZMINSKAS INDIVIDUALIOS VEIKLOS VYKDYMO PAŽYMA NR.(11.3-03.3.4)-T45-1			Objektas: GYVENAMOSIOS PASKIRTIES PATALPŲ(BUTO), LELIJŲ G. 15-7, BIRŠTONO M., BIRŠTONO SAV., KAPITALINIO REMONTO IR PALĖPĖS PATALPŲ PASKLIRTIES KEITIMO IR SUJUNGIMO Į VIENĄ TURTINĮ VIENETĄ PROJEKTAS	
KA 1632	PV	K.Kuzminskas	2021	MANSARDOS SĄRAMŲ PLANAS M1:100	Laida 0
KA 1632	PVD	K.Kuzminskas	2021		
35298	PDV	N.Tuinyla	2021		
Etapas PP	Statytojas:			Žymuo (09)-01-PP-AK .B-8	Lapas 8 / Lapų 14

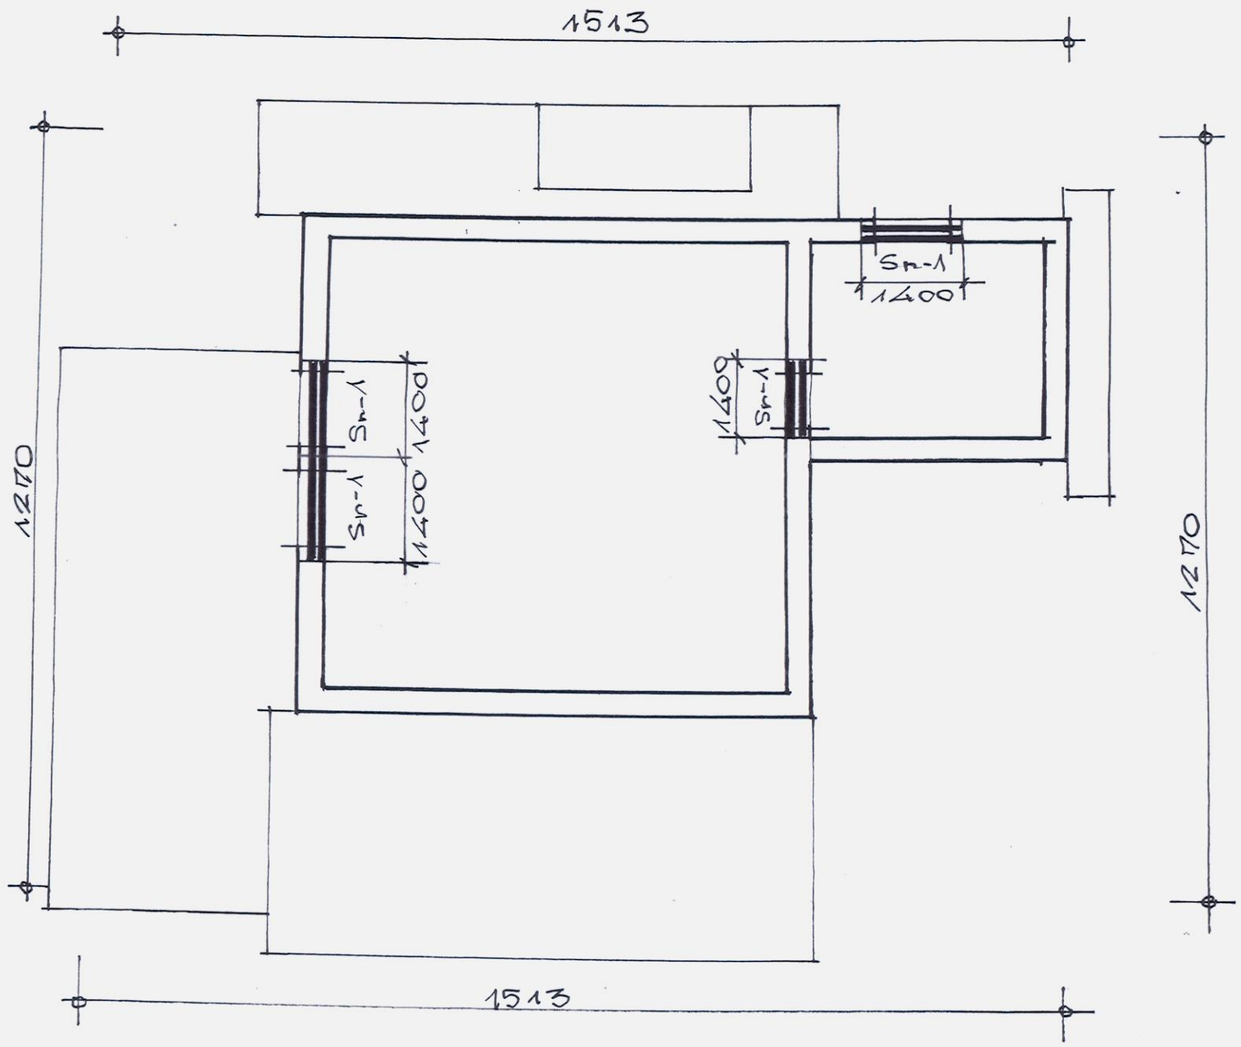


MEDŽIAGŲ ŽINIARAŠTIS

POZ.	ŽYMĖJIMAS	PAVADINIMAS	KIEKIS (VNT)	BETONO TŪRIS (m3)	ARMATŪROS KIEKIS (kg)
Sienos karkaso gelžbetonio elementai					
	Sn-1	MU-14	8		

Pastabos:


1. Sąramoms parinkti naudojamas "Kauno gelžbetonio" katalogas, o mūro stiprūmas turi buti ne mažesnis kaip 15MPA, kuomet keraminiame mūre yra ertmės, sąramos atremimo vietoje - pripildyt skiediniu S10.
2. Mūrą po sąramomis armuoti Ø6 tinklais 150 akutemis kampuose kas 2 eilę.

Atestato Nr.	Projektuotojas: KĘSTUTIS KUZMINSKAS INDIVIDUALIOS VEIKLOS VYKDYMO PAŽYMA NR.(11.3-03.3.4)-T45-1			Objektas: GYVENAMOSIOS PASKIRTIES PATALPŲ(BUTO), LELIJŲ G. 15-7, BIRŠTONO M., BIRŠTONO SAV., KAPITALINIO REMONTO IR PALĖPĖS PATALPŲ PASKLIRTIES KEITIMO IR SUJUNGIMO Į VIENĄ TURTINĮ VIENETĄ PROJEKTAS	
KA 1632	PV	K.Kuzminskas	2021	PASTOGĖS SĄRAMŲ PLANAS M1:100	Laida 0
KA 1632	PVD	K.Kuzminskas	2021		
35298	PDV	N.Tuinyla	2021		
Etapas PP				Žymuo (09)-01-PP-AK .B-9	Lapas 9 / Lapų 14

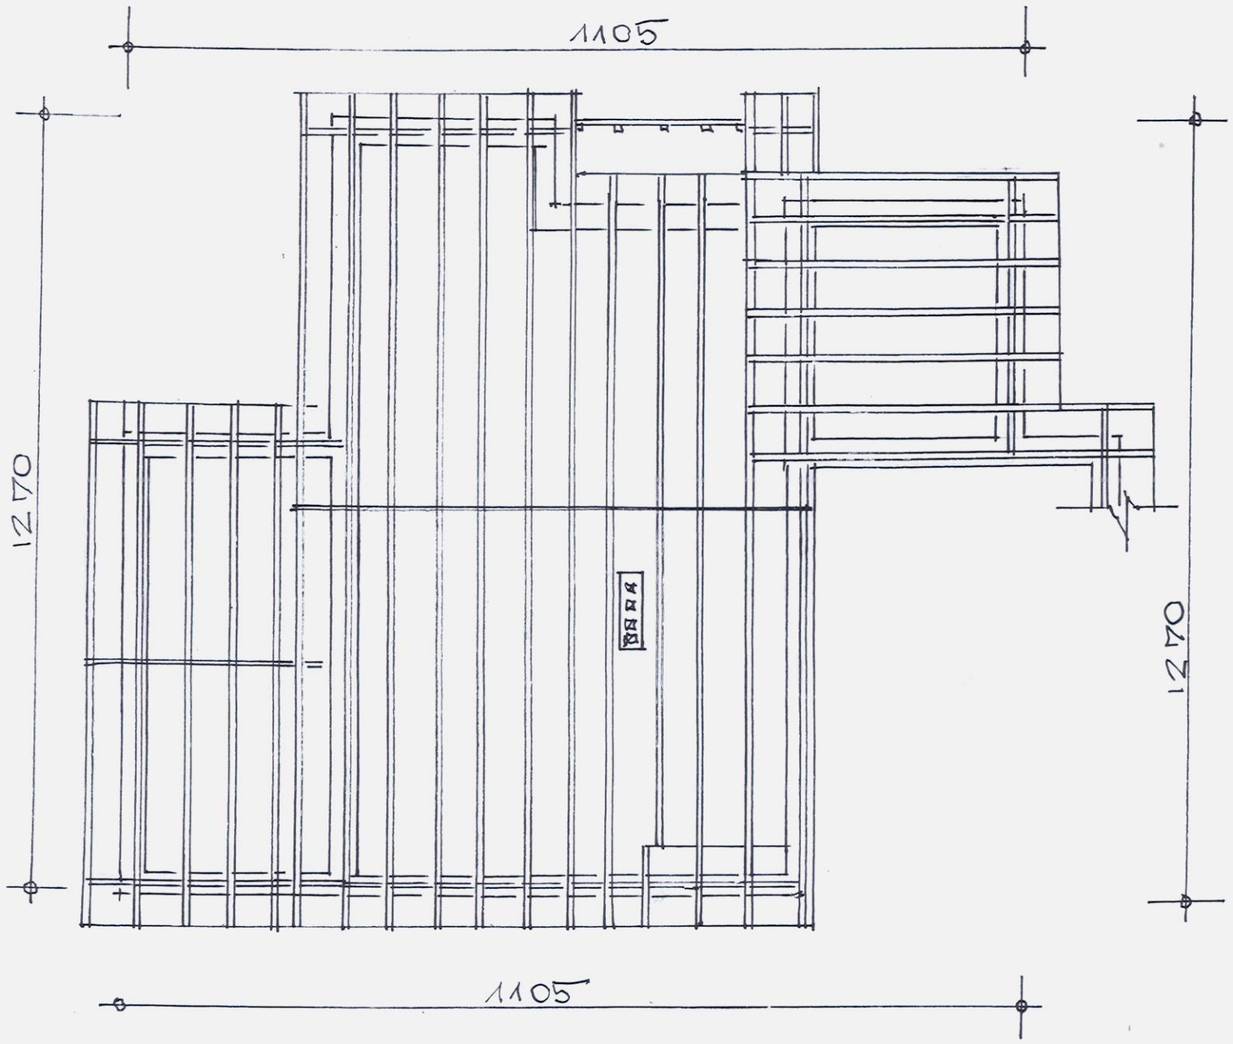

PASTABA:
STOGO GEGNĖS NEBUS KEIČIAMOS


Atestato Nr.	Projektuotojas: KĘSTUTIS KUZMINSKAS INDIVIDUALIOS VEIKLOS VYKDYMO PAŽYMA NR.(11.3-03.3.4)-T45-1			Objektas: GYVENAMOSIOS PASKIRTIES PATALPŲ(BUTO), LELIJŲ G. 15-7, BIRŠTONO M., BIRŠTONO SAV., KAPITALINIO REMONTO IR PALĖPĖS PATALPŲ PASKLIRTIES KEITIMO IR SUJUNGIMO Į VIENĄ TURTINĮ VIENETĄ PROJEKTAS	
KA 1632	PV	K.Kuzminskas	2021	ESAMŲ GEGNIŲ PLANAS M1:100	Laida 0
KA 1632	PVD	K.Kuzminskas	2021		
KA 1632	ARCH	K.Kuzminskas	2021		
Etapas	Statytojas:			Žymuo (09)-01-PP-AK .B-10	Lapas 10 / Lapų 14
PP					

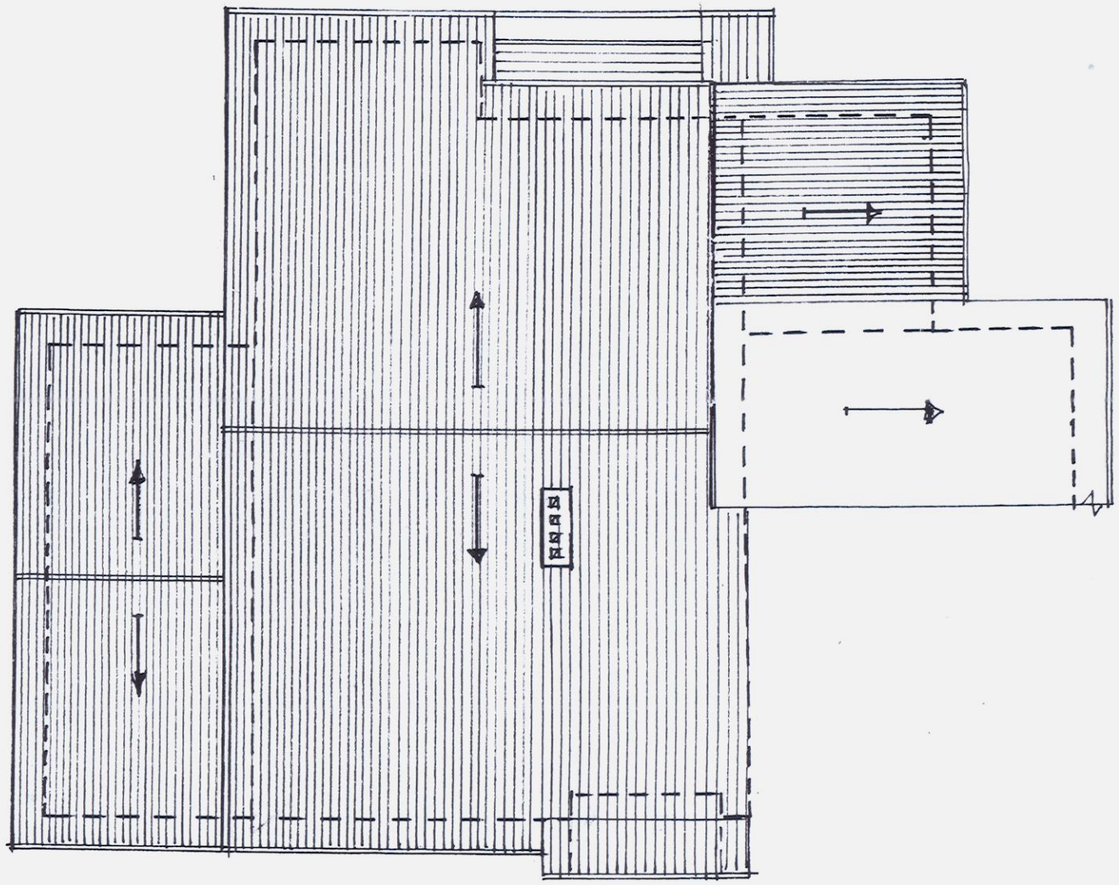

PASTABA :


ESAMOS STOGO KONSTRUKCIJOS IR STOGO DANGA NEKEIČIAMOS

Atestato Nr.	Projektuotojas: KĘSTUTIS KUZMINSKAS INDIVIDUALIOS VEIKLOS VYKDYMO PAŽYMA NR.(11.3-03.3.4)-T45-1				Objektas: GYVENAMOSIOS PASKIRTIES PATALPŲ(BUTO), LELIJŲ G. 15-7, BIRŠTONO M., BIRŠTONO SAV., KAPITALINIO REMONTO IR PALĖPĖS PATALPŲ PASKLIRTIES KEITIMO IR SUJUNGIMO Į VIENĄ TURTINĮ VIENETĄ PROJEKTAS		
KA 1632	PV	K.Kuzminskas		2021	STOGO PLANAS M1:100		Laida 0
KA 1632	PVD	K.Kuzminskas		2021			
KA 1632	ARCH	K.Kuzminskas		2021			
Etapas PP	Statytojas:				Žymuo (09)-01-PP-AK .B-11	Lapas 11	Lapų 14

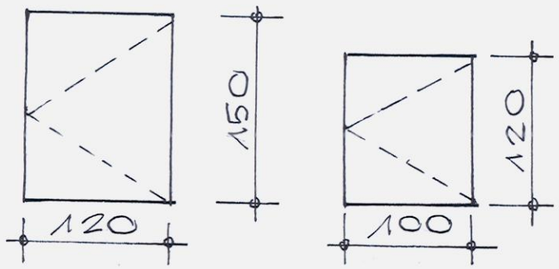


L-1 4VNT.

L-2 1VNT

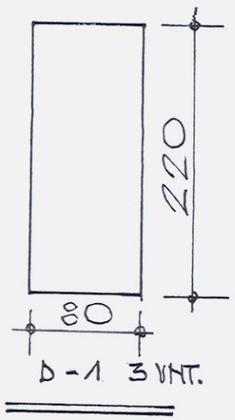


D-1 3 VNT.

Atestato Nr.	Projektuotojas: KĘSTUTIS KUZMINSKAS INDIVIDUALIOS VEIKLOS VYKDYMO PAŽYMA NR.(11.3-03.3.4)-T45-1				Objektas: GYVENAMOSIOS PASKIRTIES PATALPŲ(BUTO), LELIJŲ G. 15-7, BIRŠTONO M., BIRŠTONO SAV., KAPITALINIO REMONTO IR PALĖPĖS PATALPŲ PASKLIRTIES KEITIMO IR SUJUNGIMO Į VIENĄ TURTINĮ VIENETĄ PROJEKTAS	
KA 1632	PV	K.Kuzminskas		2021	LANGŲ IR DURŲ SPECIFIKACIJA M1:100	Laida 0
KA 1632	PVD	K.Kuzminskas		2021		
KA 1632	ARCH	K.Kuzminskas		2021		
Etapas PP	Statytoja				Žymuo (09)-01-PP-AK .B-12	Lapas 12 / Lapų 14

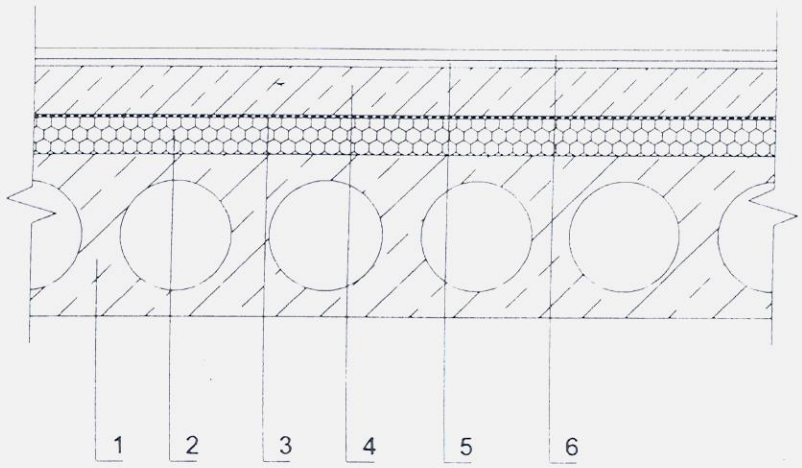

1. - gelžbetoninė perdanga;
2. - polistireninis putplastis EPS 70;
3. - skiriamasis sluoksnis;
4. - armuoto betono sluoksnis;
5. - klijai;
6. - grindų danga (parketas, plytelės arba kita panaši danga).

Atestato Nr.	Projektuotojas: KĘSTUTIS KUZMINSKAS INDIVIDUALIOS VEIKLOS VYKDYMO PAŽYMA NR.(11.3-03.3.4)-T45-1			Objektas: GYVENAMOSIOS PASKIRTIES PATALPŲ(BUTO), LELIJŲ G. 15-7, BIRŠTONO M., BIRŠTONO SAV., KAPITALINIO REMONTO IR PALĖPĖS PATALPŲ PASKLIRTIES KEITIMO IR SUJUNGIMO Į VIENĄ TURTINĮ VIENETĄ PROJEKTAS		
KA 1632	PV	K.Kuzminskas	2021	KONSTRUKCIJŲ DETALIZUOTI BRĖŽINIAIM1:100		Laida
KA 1632	PVD	K.Kuzminskas	2021			0
35298	PDV	N.Tvirvla	2021			
Etapas	Statytojas: [illegible]			Žymuo (09)-01-PP-AK .B-13	Lapas	Lapų
PP					13	14

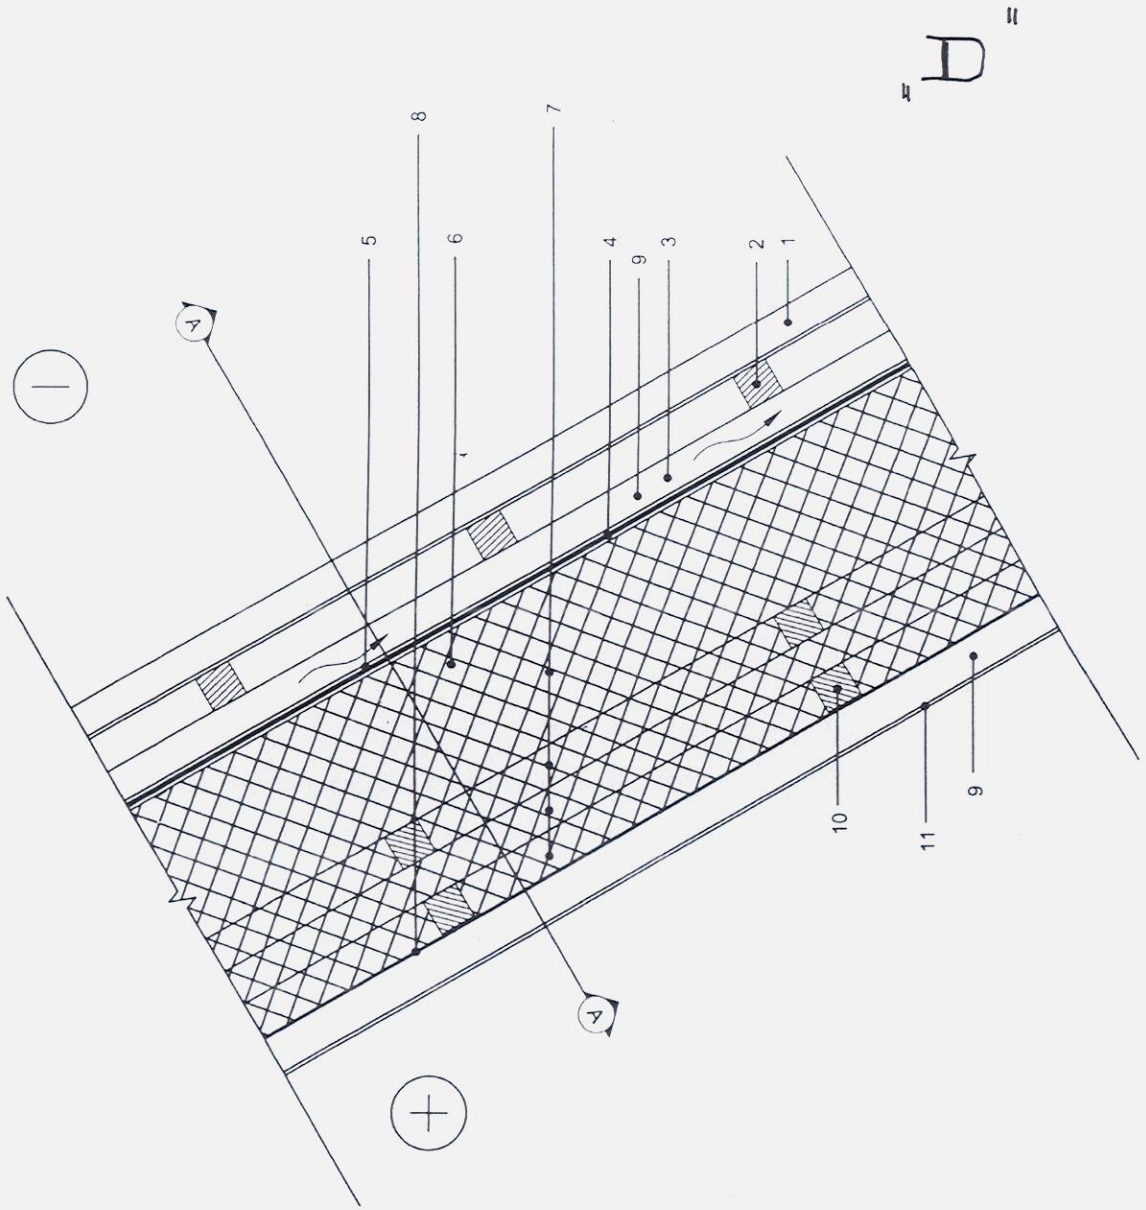

1	Stogo danga pagal renovacijos projektą
2	Grebėstas, d≥50mm
3	Vedinamas oro tarpas, d≥50mm
4	Hidroizoliacija ir apsauga nuo vėjo (difuzinė plėvelė) PAROC XMU 100
5	Tarpinė
6	Gegnės pagal renovacijos projektą
7	PAROC eXtra plus, d=350mm
8	Orą ir garus izoliuojantis sluoksnis PAROC XMV 020 bas
9	Išilginis grebėstas, d≥25mm
10	Skersinis tašas, d=50mm
11	Apdaila

Atestato Nr.	Projektuotojas: KĘSTUTIS KUZMINSKAS INDIVIDUALIOS VEIKLOS VYKDYMO PAŽYMA NR.(11.3-03.3.4)-T45-1			Objektas: GYVENAMOSIOS PASKIRTIES PATALPŲ(BUTO), LELIJŲ G. 15-7, BIRŠTONO M., BIRŠTONO SAV.. KAPITALINIO REMONTO IR PALĖPĖS PATALPŲ PASKLIRTIES KEITIMO IR SUJUNGIMO Į VIENĄ TURTINĮ VIENETĄ PROJEKTAS	
KA 1632	PV	K.Kuzminskas	2021		Laida
KA 1632	PVD	K.Kuzminskas	2021	KONSTRUKCIJŲ DETALIZUOTI BRĖŽINIAIM1:100	0
35298	PDV	N.Tuinyla	2021		
Etapas	Statytojas:			Žymuo	Lapas / Lapų
PP				(09)-01-PP-AK .B-14	14 / 14