
BIRŠTONO SAVIVALDYBĖS TERITORIJOS BENDROJO PLANO DALIES
BIRŠTONO SAVIVALDYBĖS TERITORIJOS VANDENS TIEKIMO IR NUOTEKŲ TVARKYMO INFRASTRUKTŪROS SPECIALIOJO PLANO KEITIMAS

SPRENDINIAI

PAGRINDINIS PLANAS M 1:25 000

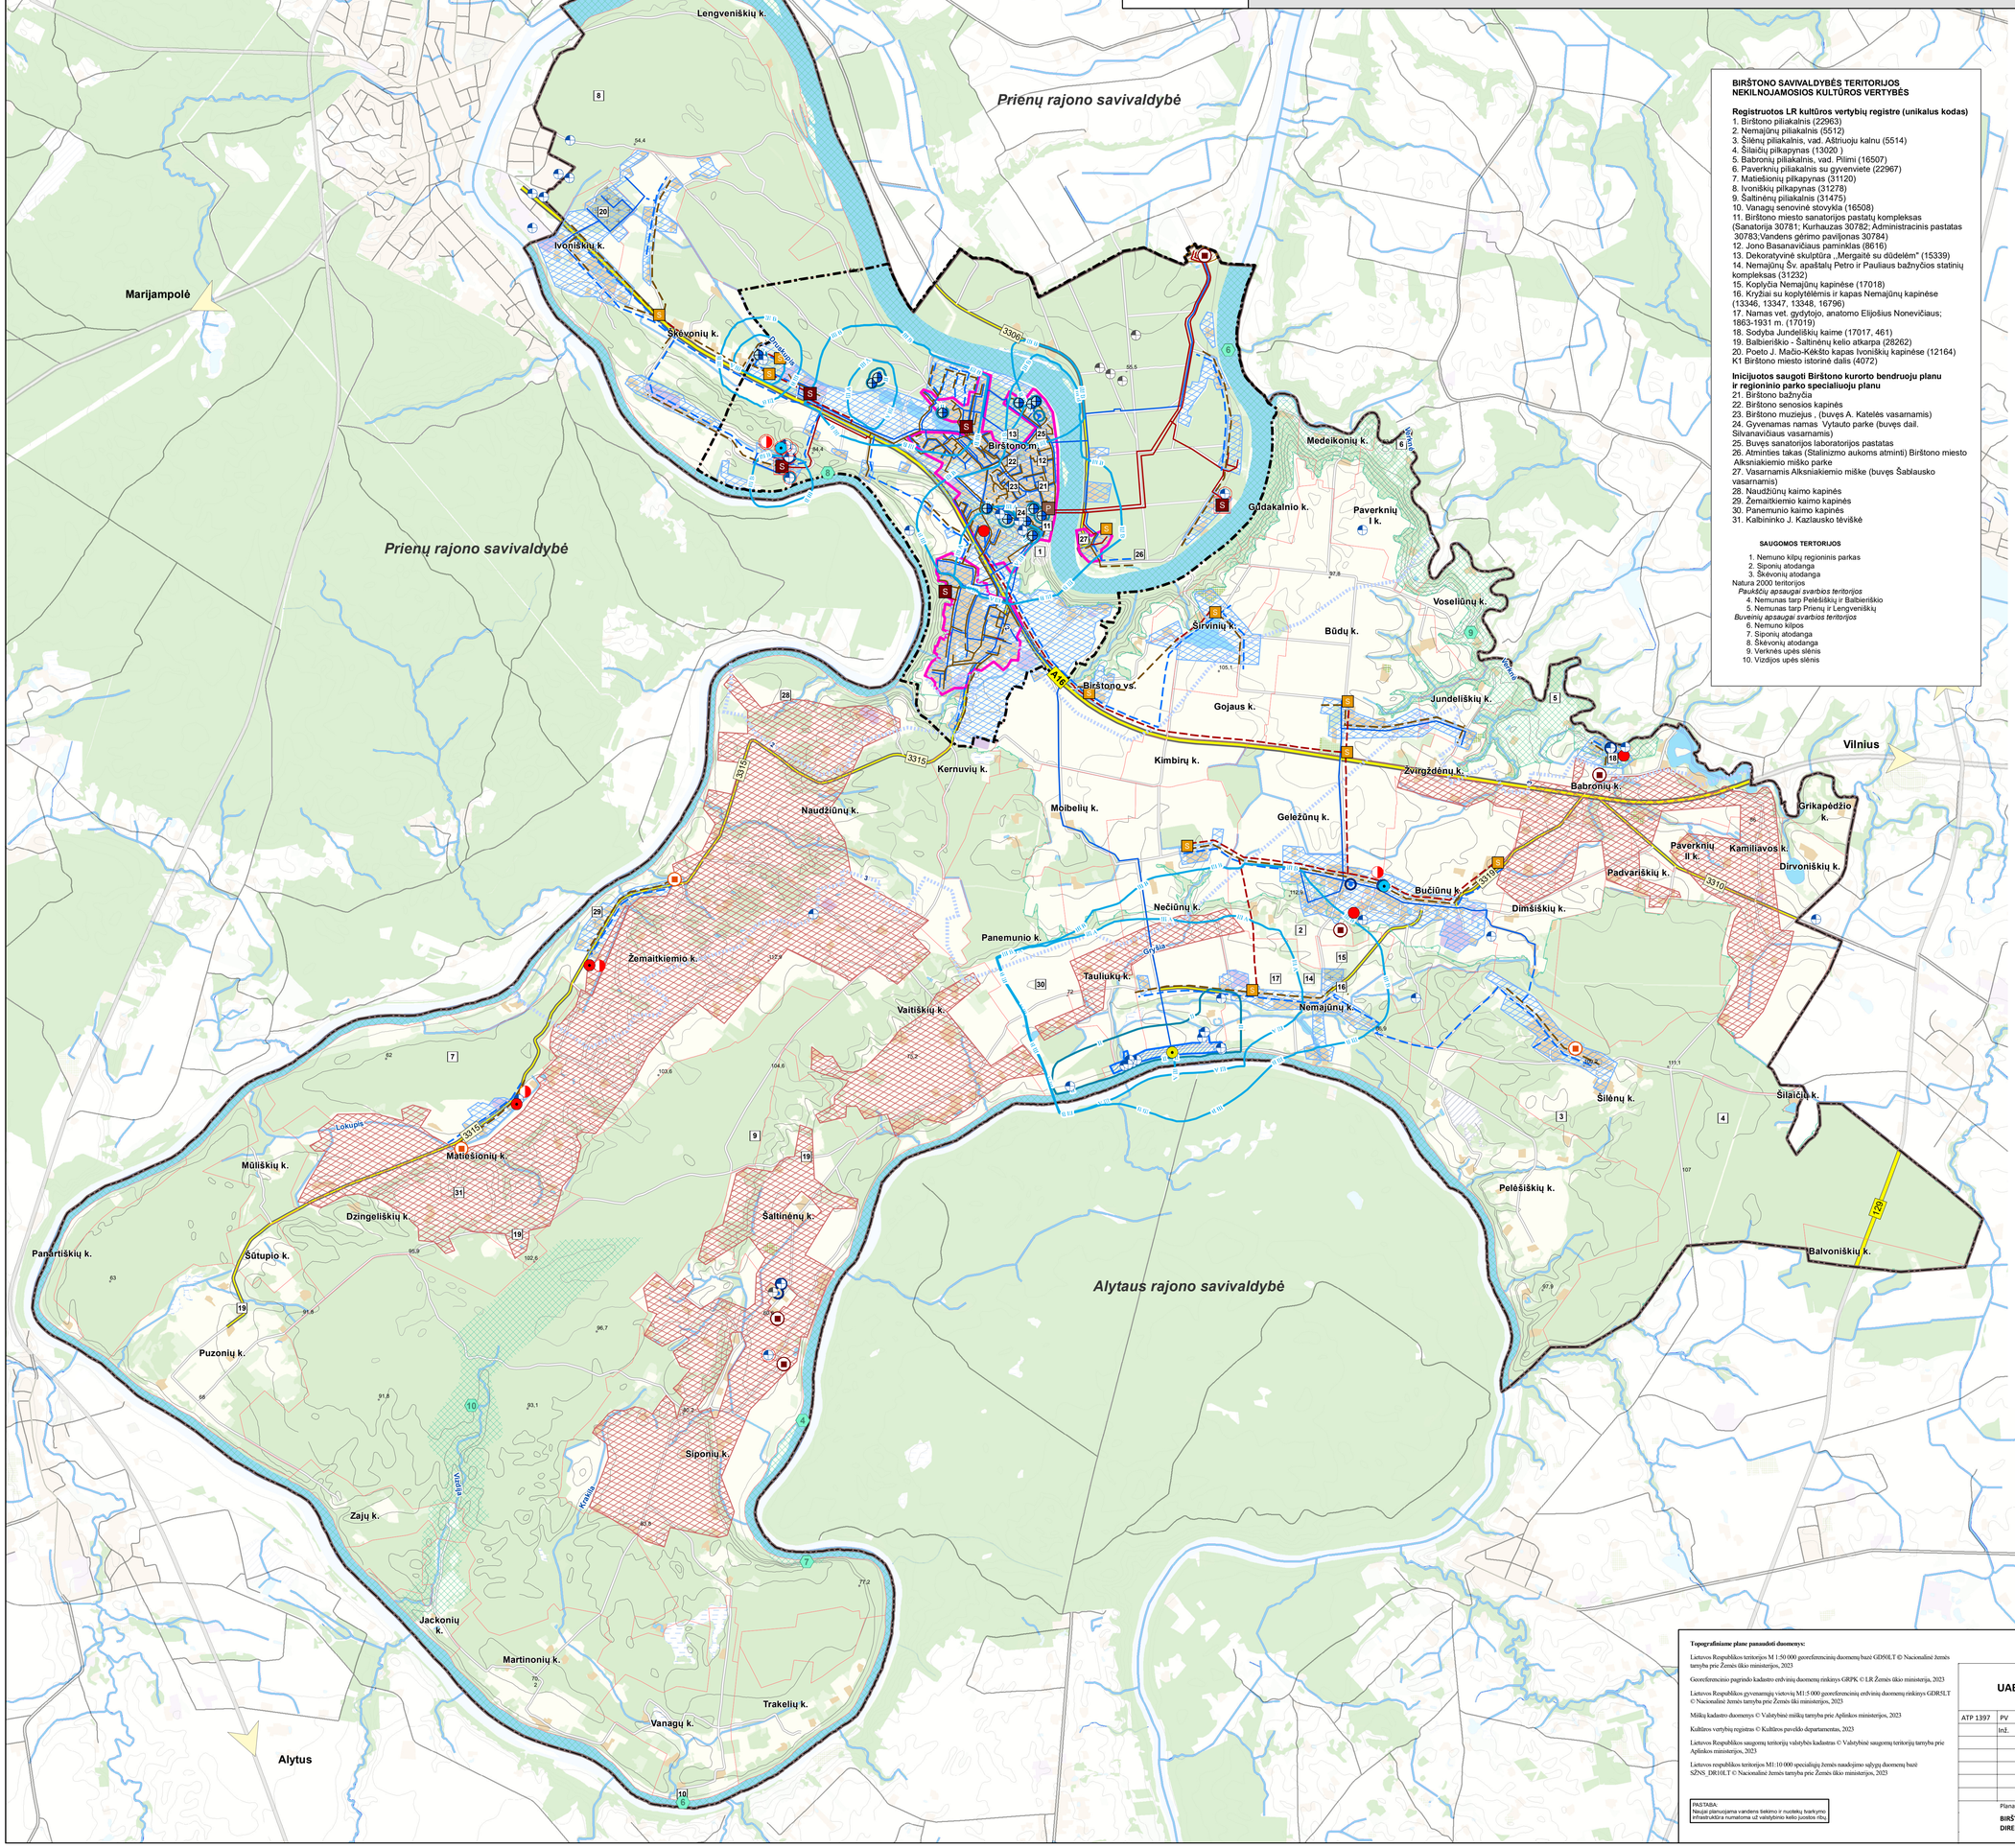

BIRŠTONO SAVIVALDYBĖS TERITORIJOS NEKILNOJAMOSIOS KULTŪROS VERTYBĖS

Registruotos LR kultūros vertybių registre (unikalus kodas)
1. Birštono piliakalnis (22963)
2. Nemajūnų piliakalnis (5512)
3. Šilėnų piliakalnis, vad. Atitinuoju kalnu (5514)
4. Šilaičių pilkapynas (13020)
5. Babronių piliakalnis, vad. Pilimi (16507)
6. Paverknių piliakalnis su gyvenviete (22967)
7. Matiešionių pilkapynas (31120)
8. Ivoniškių pilkapynas (31278)
9. Šaltinėnų piliakalnis (31475)
10. Vanagų senovinė stovykla (16508)
11. Birštono miesto sanatorijos pastatų kompleksas (Sanatorija 30781; Kurhauzas 30782; Administracinis pastatas 30783;Vandens gėrimo paviljonas 30784)
12. „Jono Basanavičiaus paminklas (8616)
13. Dekoratyvinė skulptūra „Mergaitė su dūdelėm" (15339)
14. Nemajūnų Šv. apaštalų Petro ir Pauliaus bažnyčios statinių kompleksas (31232)
15. Koplyčia Nemajūnų kapinėse (17018)
16. Kryžiai su koplytėlėmis ir kapas Nemajūnų kapinėse (13346, 13347, 13348, 16796)
17. Namas vet. gydytojo, anatomo Elijošius Nonevičiaus; 1863-1931 m. (17019)
18. Sodyba Jundeliškių kaime (17017, 461)
19. Balbieriškio - Šaltinėnų kelio atkarpa (28262)
20. Poeto J. Mačio-Kėkšto kapas Ivoniškių kapinėse (12164)
K1 Birštono miesto istorinė dalis (4072)

Inicijuotos saugoti Birštono kurorto bendruoju planu ir regioniniu parko specialiuoju planu
21. Birštono bažnyčia
22. Birštono senosios kapinės
23. Birštono muziejus , (buvęs A. Katelės vasarnamis)
24. Gyvenamas namas Vytauto parke (buvęs dail. Silvanavičiaus vasarnamis)
25. Buvęs sanatorijos laboratorijos pastatas
26. Atminties takas (Stalinizmo aukoms atminti) Birštono miesto Aksniakiemio miško parke
27. Vasarnamis Aksniakiemio miške (buvęs Šablausko vasarnamis)
28. Naudžiūnų kaimo kapinės
29. Žemaitkiemio kaimo kapinės
30. Panemunio kaimo kapinės
31. Kalbininko J. Kazlausko tėviškė

SAUGOMOS TERTORIJOS
1. Nemuno kilpų regioninis parkas
2. Siponių atodanga
3. Škėvonių atodanga

Natura 2000 teritorijos
Paukščių apsaugai svarbios teritorijos
4. Nemunas tarp Pelėšiškių ir Balbieriškio
5. Nemunas tarp Prienų ir Lengveniškių
Buveinių apsaugai svarbios teritorijos
6. Nemuno kilpos
7. Siponių atodanga
8. Škėvonių atodanga
9. Verknės upės slėnis
10. Vizdijos upės slėnis

SUTARTINIS ŽYMĖJIMAS

- Birštono savivaldybės riba
- Birštono miesto - kurorto riba
- Kaimo gyvenamųjų vietovių riba
- Pelkės
- Smėlynai, sąvartynai
- Kapinės
- Miškai

Užstatyta žemė
- Užstatytos teritorijos
- Gamybinės teritorijos

Žemės ūkio paskirties žemė
- Sodai
- Žemės ūkio teritorijos

Vandenys
- Ežerai, tvenkiniai
- Vandens tėkmės >30 m pločio
- Upės

Keliai
- A16 Magistraliniai keliai
- 129 Krašto keliai
- 3310 Rajoniniai keliai
- Vietiniai keliai

Apsaugos zonos
- Apsaugos zonos 50m apsaugos juosta
- Apsaugos zonos 1-oji juosta
- Apsaugos zonos 2-oji juosta
- Apsaugos zonos 3A-oji juosta
- Apsaugos zonos 3B-oji juosta
- Esamos kurorto apsaugos zonos

Saugomos teritorijos
- Regioninis parkas
- Natura 2000 teritorijos (PAST)
- Natura 2000 teritorijos (BAST)

Inžinerinė infrastruktūra
Vandenvietė
- Esamos vandenvietės
- Esamos privačios vandenvietės
- Numatomos vandenvietės
- Rekonstruojamos vandenvietės
- Esami mineralinio vandens gręžiniai
- Esami geriamojo požeminio vandens gręžiniai
- Esami privatūs geriamojo požeminio vandens gręžiniai
- Neneikiantys geriamojo požeminio vandens gręžiniai
- Rekonstruojami vandens gerinimo įrenginiai
- Planuojami vandens gerinimo įrenginiai
- Planuojami privatūs vandens gerinimo įrenginiai
- Esama vandentiekio linija
- Numatoma vandentiekio linija

Nuotekų valymo įrenginiai
- Esami nuotekų valymo įrenginiai
- Esami privatūs nuotekų valymo įrenginiai
- Planuojami nuotekų valymo įrenginiai
- P Perpumpavimo stotis
- S Esama nuotekų siurblinė
- S Esama privati nuotekų siurblinė
- S Numatoma nuotekų siurblinė
- Esama buitinių nuotekų linija
- Esama slėginė buitinių nuotekų linija
- Numatoma slėginė buitinių nuotekų linija
- Numatoma buitinių nuotekų linija
- Buitinių nuotekų valykla
- Dicentralizuotas viešasis vandens tiekimas ir nuotekų tvarkymas
- Centralizuotas viešasis vandens tiekimas ir nuotekų tvarkymas
- Aglomeracijos riba

Topografiniame plane panaudoti duomenys:

Lietuvos Respublikos teritorijos M 1:50 000 georeferencinių duomenų bazė GDS0LT © Nacionalinė žemės tarnyba prie Žemės ūkio ministerijos, 2023

Georeferencinio pagrindo kadastro erdvinių duomenų rinkinys GRPK © LR Žemės ūkio ministerija, 2023

Lietuvos Respublikos gyvenamųjų vietovių M1:5 000 georeferencinių erdvinių duomenų rinkinys GDR5LT © Nacionalinė žemės tarnyba prie Žemės ūkio ministerijos, 2023

Miškų kadastro duomenys © Valstybinė miškų tarnyba prie Aplinkos ministerijos, 2023

Kultūros vertybių registras © Kultūros paveldo departamentas, 2023

Lietuvos Respublikos saugomų teritorijų valstybės kadastras © Valstybinė saugomų teritorijų tarnyba prie Aplinkos ministerijos, 2023

Lietuvos respublikos teritorijos M1:10 000 specialiųjų žemės naudojimo sąlygų duomenų bazė SZNS_DR10LT © Nacionalinė žemės tarnyba prie Žemės ūkio ministerijos, 2023

PASTABA:
Naujai planuojama vandens tiekimo ir nuotekų tvarkymo infrastruktūra numatoma už valstybinio kelio juostos ribų.

UAB „Elberta“					BIRŠTONO SAVIVALDYBĖS TERITORIJOS BENDROJO PLANO DALIES BIRŠTONO SAVIVALDYBĖS TERITORIJOS VANDENS TIEKIMO IR NUOTEKŲ TVARKYMO INFRASTRUKTŪROS SPECIALIOJO PLANO KEITIMAS
ATP 1397	PV	E. Ramanauskas			SPRENDINIAI
	Inž.	P. Kulikauskienė			
					PAGRINDINIS PLANAS M 1: 25 000 — Brėž. Nr. S-1
Planavimo organizatorius: BIRŠTONO SAVIVALDYBĖS ADMINISTRACIJOS DIREKTORIUS					Teritorijos planavimo lygmuo: SAVIVALDYBĖS LYGMUO — Lapas 1 / Lapų 1
					Teritorijų planavimo dokumento rūšis: KOMPLEKSINIO TERITORIJŲ PLANAVIMO DOKUMENTAS — Kaunas 2023