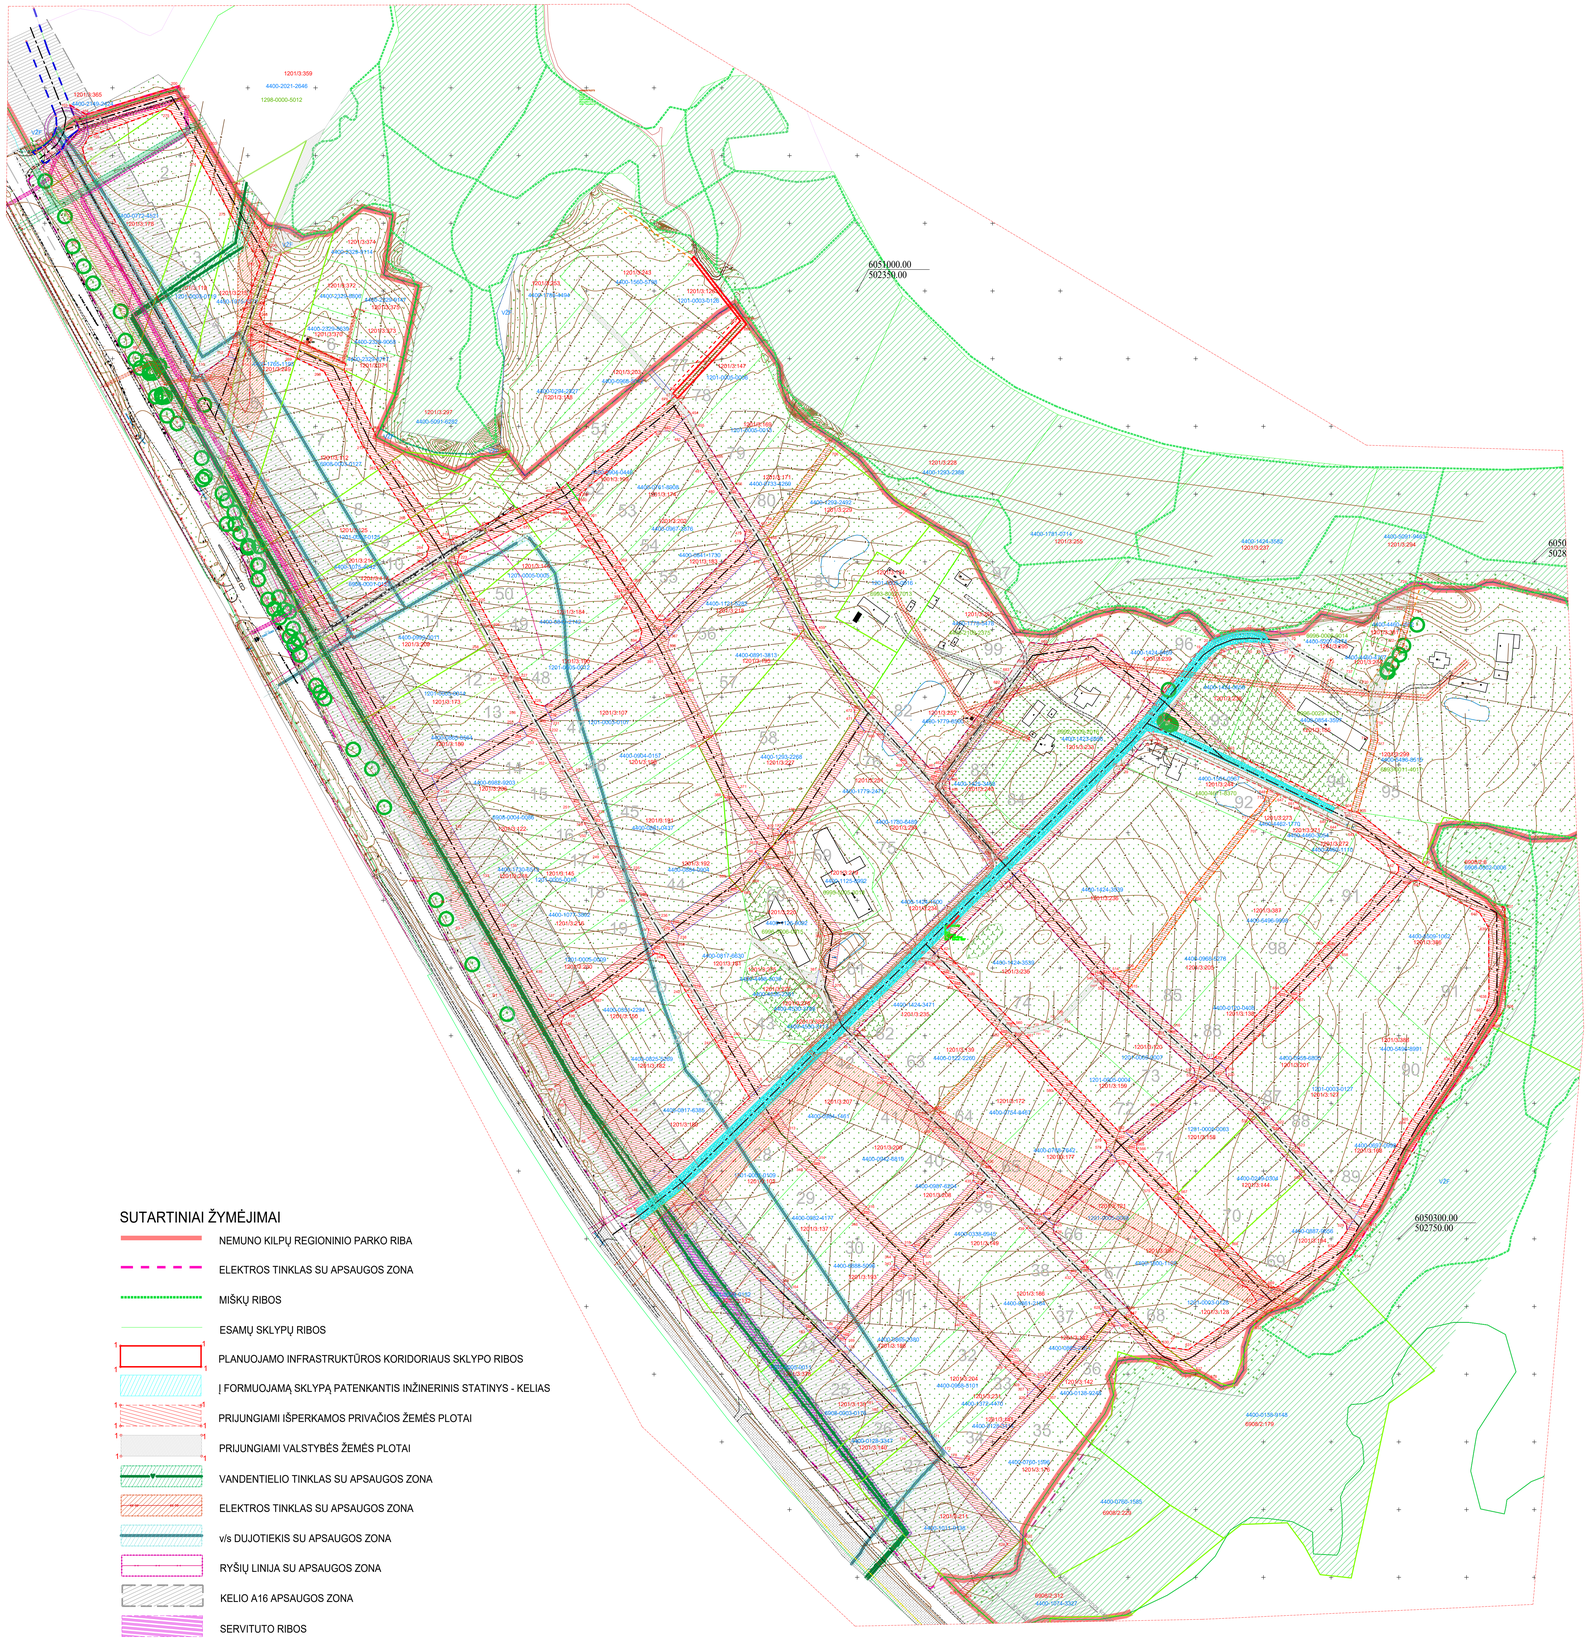


IŠ KIEKVIENO SKLYPO REIKALINGAS IŠPIRKTI SUMINIS ŽEMĖS PLOTAS

Sklypo Nr. brėžiniuose	Sklypo unikalus numeris	Suminis reikalingos išpirkti žemės plotas m²	Pastaba
1	4400-2149-2424	1790	*išpirkus žemę liks du atskiri sklypai.*
2	4400-0772-4521	4121	išperkami du atskiri plotai: 542m² ir 3579m².
3	1201-0003-0119	2242	išperkami du atskiri plotai: 504m² ir 1738m².
4	4400-1075-5272	2402	išpirkus žemę liks du atskiri sklypai.
5	4400-1765-1193	1610	išperkami du atskiri plotai: 853m² ir 757m². *išpirkus žemę liks du atskiri sklypai.*
6	4400-2329-8639	183	išperkamos žemės juosta sutampa su servituto ribomis
7	6908-0003-0127	2213	išperkami du atskiri plotai: 1263m² ir 950m². *išpirkus žemę liks du atskiri sklypai.*
8	1201-0003-0125	1486	išperkami du atskiri plotai: 950m² ir 536m². *išpirkus žemę liks du atskiri sklypai.*
9	4400-1075-4042	1006	išperkami trys atskiri plotai: 270m², 161m² ir 575m². *išpirkus žemę liks trys atskiri sklypai.*
10	6908-0001-0122	1037	*išpirkus žemę liks du atskiri sklypai.*
11	4400-0999-3011	1982	
12	1201-0005-0014	198	išperkami du atskiri plotai: 92m² ir 106m².
13	4400-0865-8562	2371	
14	4400-0982-9203	804	išperkami du atskiri plotai:122m² ir 682m².
15	6908-0004-0086	430	išperkami du atskiri plotai:272m² ir 158m².
16	4400-1730-6513	825	išperkami du atskiri plotai: 726m² ir 99m².
17	1201-0005-0010	391	išperkami du atskiri plotai: 301m² ir 90m².
18	4400-1077-3892	1115	išperkami du atskiri plotai: 937m² ir 178m².
19	1201-0005-0009	2101	
20	4400-0351-2294	1480	
21	4400-0825-5269	1605	išperkami du atskiri plotai: 1442m² ir 163m².
22	4400-0817-6385	3388	*išpirkus žemę liks du atskiri sklypai.*
23	1201-0003-0132	991	visas sklypas patenka į kelio apsaugos zoną. *sklype suformuotas servitutas s1*
24	1201-0005-0011	195	visas sklypas patenka į kelio apsaugos zoną. *sklype suformuotas servitutas s2*
25	6908-0003-0176	412	visas sklypas patenka į kelio apsaugos zoną. *sklype suformuotas servitutas s3*
26	4400-0128-3347	236	visas sklypas patenka į kelio apsaugos zoną. *sklype suformuotas servitutas s4*
27	4400-1011-9138	1576	visas sklypas patenka į kelio apsaugos zoną. *sklype suformuotas servitutas s5*
28	1201-0001-0109	775	
29	4400-0082-4177	800	
30	4400-0888-5096	384	išperkami du atskiri plotai: 33m² ir 351m².
31	4400-0865-2380	1146	
32	4400-0968-5101	535	
33	4400-1372-4470	69	
34	4400-0128-3414	147	
35	4400-0760-1596	1251	
36	4400-0138-9248	2301	
37	4400-0865-2364	475	išperkami du atskiri plotai: 273m² ir 202m².
38	4400-0861-2184	1332	
39	4400-0338-6945	359	išperkami du atskiri plotai: 211m² ir 148m².
40	4400-0987-6204	449	išperkami du atskiri plotai: 248m² ir 201m².
41	4400-0942-6819	879	
42	4400-0984-1461	751	
43	4400-0817-6630	1111	
44	4400-0884-0904	183	
45	4400-0881-0437	140	
46	4400-0904-0157	581	išperkami du atskiri plotai: 149m² ir 432m².
47	4400-0817-6385	1236	
48	1201-0005-0012	985	
49	4400-0843-2142	412	išperkami du atskiri plotai: 167m² ir 245m².
50	1201-0005-0005	232	išperkami du atskiri plotai: 90m² ir 142m².
51	4400-0968-5012	661	*išpirkus žemę liks du atskiri sklypai.*
52	4400-0904-0446	1511	*išpirkus žemę liks trys atskiri sklypai.*
53	4400-0761-8908	570	išperkami du atskiri plotai: 262m² ir 308m².
54	4400-0967-3876	197	išperkami du atskiri plotai: 118m² ir 79m².
55	4400-0841-1730	526	
56	4400-1121-5282	1340	
57	4400-0891-3813	295	išperkami du atskiri plota103m² ir 192m².
58	4400-1293-2268	1777	išperkami du atskiri plotai: 1461m² ir 316m². *išpirkus žemę liks du atskiri sklypai.*
59	4400-1125-8992	859	
60	4400-1125-9092	393	
61	4400-1424-1400	1321	išperkami du atskiri plotai: 1150m² ir 171m².
62	4400-1424-3471	496	išperkami du atskiri plotai: 375m² ir 121m².
63	4400-0122-2260	439	išperkami du atskiri plotai: 161m² ir 278m².
64	4400-0754-8467	897	
65	4400-0768-7642	642	išperkami du atskiri plotai: 283m² ir 359m².
66	1201-0005-0008	1489	
67	4400-1800-1162	391	išperkami du atskiri plotai: 93m² ir 298m².
68	1201-0003-0128	1664	*išpirkus žemę liks du atskiri sklypai.*
69	4400-0887-9656	1391	
70	4400-0249-0304	519	išperkami du atskiri plotai: 311m² ir 208m².
71	1201-0005-0003	878	
72	1201-0005-0004	1012	
73	1201-0005-0007	571	*išpirkus žemę liks du atskiri sklypai.*
74	4400-1424-3539	1961	
75	4400-1780-6489	102	
76	4400-1779-2471	1372	
77	1201-0003-0126	336	
78	1201-0005-0006	186	
79	1201-0005-0013	145	
80	4400-0733-4269	597	
81	4400-1293-2492	526	
82	4400-1779-8500	600	
83	4400-1425-3468	607	
84	4400-1423-6956	784	išperkami du atskiri plotai: 564m² ir 220m².
85	4400-0968-5278	179	
86	4400-0120-0408	1068	
87	4400-0959-6800	286	
88	1204-0003-0127	96	
89	4400-0697-0998	1204	
90	4400-5496-8991	1101	išperkami du atskiri plotai: 649m² ir 452m².
91	4400-5509-1062	3941	*išpirkus žemę liks trys atskiri sklypai.*
92	4400-1561-0567	201	išperkami du atskiri plotai: 36m² ir 165m².
93	4400-1424-3658	584	
94	4400-0854-3597	292	išperkami du atskiri plotai: 153m² ir 139m².
95	4400-5496-8518	540	išperkami du atskiri plotai: 319m² ir 221m².
96	4400-1424-8469	1209	
97	4400-1781-0714	129	
98	4400-5496-9098	100	

PASTABOS:

1. Šis specialusis planas yra teritorijų planavimo dokumentas skirtas suformuoti inžinerinius koridorius Birštono miesto plėtros teritorijoje ir nustatyti išpirkti reikalingos žemės porelių, tai nėra galutų ar inžinerinių tinklų projektas. Tiek gatvės, tiek inžineriniai tinklai ir Želdynai rengiami atskirais ar atskiru projektu.
2. Brėžinys neskirtas matuoti.
3. Visų formuojamų sklypų ir jų dalių plotai suapvalinti iki sveikių m^2 atskirai. Atliekant sklypų kadastrinius matavimus sklypų ir jų dalių plotai tikslinami.
4. Atskirų inžinerinių koridorių detalizavimas pateiktas lapuose SP4 -> SP17.

SUTARTINIAI ŽYMĖJIMAI

- NEMUNO KILPŲ REGIONINIO PARKO RIBA
- ELEKTROS TINKLAS SU APSAUGOS ZONA
- MIŠKŲ RIBOS
- ESAMŲ SKLYPŲ RIBOS
- PLANUOJAMO INFRASTRUKTŪROS KORIDORIAUS SKLYPO RIBOS
- Į FORMUOJAMĄ SKLYPĄ PATENKANTIS INŽINERINIS STATINYS - KELIAS
- PRIJUNGIAMI IŠPERKAMOS PRIVAČIOS ŽEMĖS PLOTAI
- PRIJUNGIAMI VALSTYBĖS ŽEMĖS PLOTAI
- VANDENTIELIO TINKLAS SU APSAUGOS ZONA
- ELEKTROS TINKLAS SU APSAUGOS ZONA
- v/s DUJOTIEKIS SU APSAUGOS ZONA
- RYŠIŲ LINIJA SU APSAUGOS ZONA
- KELIO A16 APSAUGOS ZONA
- SERVITUTO RIBOS
- KELIO A16 AŠIS
- D KATEGORIJOS GATVĖS AŠIS
- F KATEGORIJOS GATVĖS AŠIS

A369	PV	D.Šarakauskas	
T369	PDV	D.Šarakauskas	

IP 91-2057


Organizatorius: BIRŠTONO m. savivaldybės administracijos direktorius

Objektas: TERITORIJOS, APIBRĖTOS NEMUNO IR KALUPIO SLĖNIŲ (IKI REGIONINIO PARKO RIBOS), VALSTYBINĖS REIKŠMĖS KELIO A16 IR N. SILVANAVIČIAUS GATVĖS BIRŠTONE SUSIDIEKIMO IR INŽINERINĖS INFRASTRUKTŪROS SPECIALUSIS PLANAS

Brėžinys: IŠPERKAMOS ŽEMĖS SUVESTINIS BRĖŽINYS (PAGAL SKLYPUS)

Žymuo: 2024 / I - 001 - TSP - SP18

Etapas	Laida	Lapas	Lapų
TSP. 0 2024		SP18	

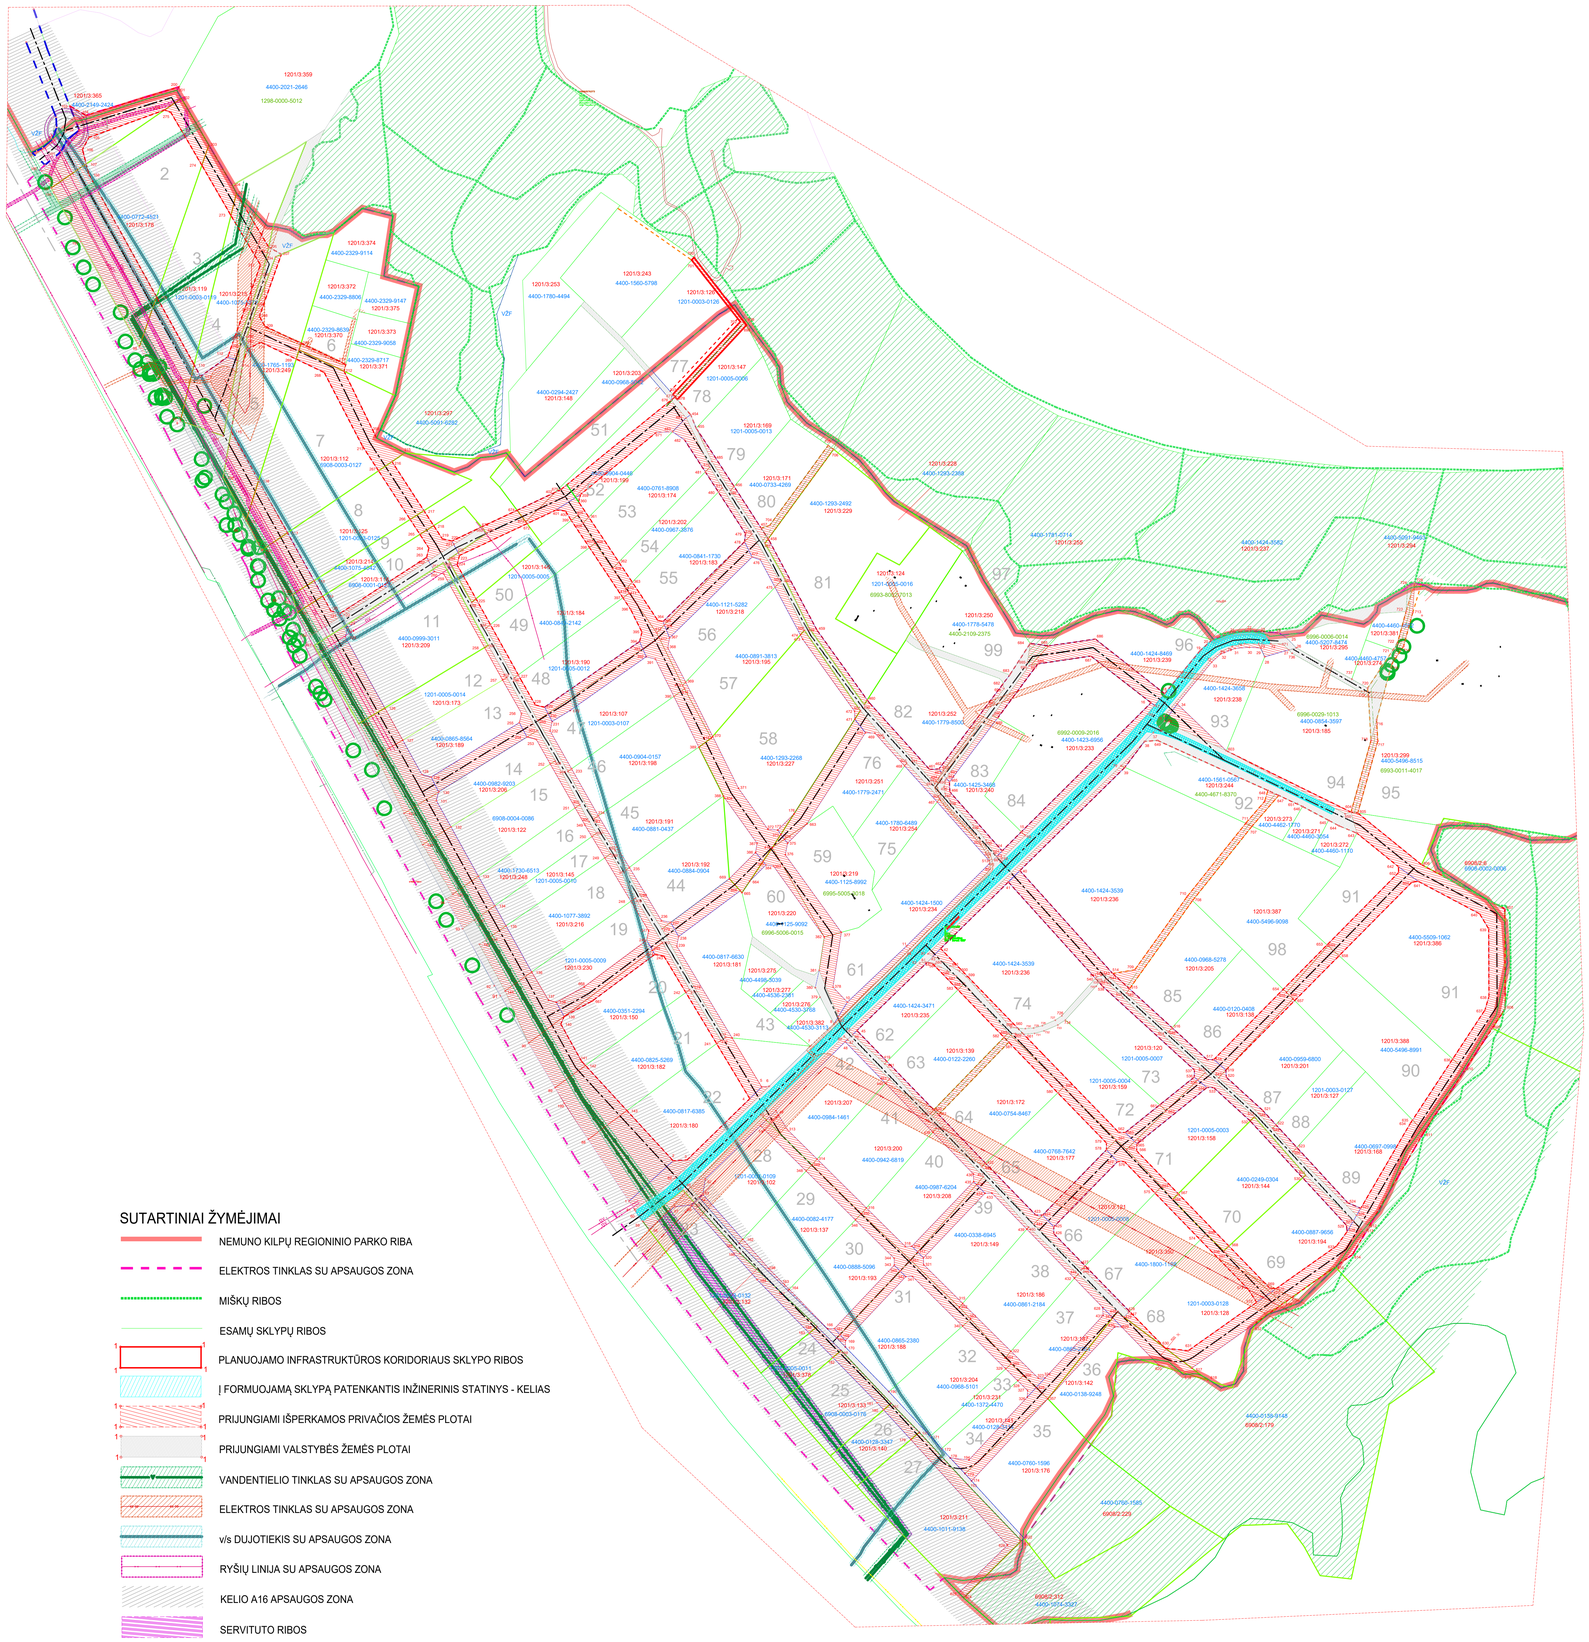
1201/3:359
4400-2021-2646
1298-0000-5012
1201/3:366
4400-2149-2424
4400-0772-4521
1201/3:176
1201/3:119
1201-0005-0014
1201/3:215
4400-1075-5272
1201/3:374
4400-2329-9114
1201/3:372
4400-2329-8806
4400-2329-9147
1201/3:375
4400-2329-8639
1201/3:370
4400-2329-9056
1201/3:373
4400-2329-8717
1201/3:371
1201/3:253
4400-1780-4494
1201/3:243
4400-1560-5798
1201/3:124
1201-0003-0126
1201/3:147
1201-0005-0006
1201/3:203
4400-0968-5101
4400-0394-2427
1201/3:148
1201/3:269
4400-5061-9282
1201/3:169
1201-0005-0013
1201/3:171
4400-0733-4269
1201/3:112
6908-0003-0127
4400-0394-0448
1201/3:166
4400-0761-8908
1201/3:174
1201/3:202
4400-0987-6576
4400-0841-1730
1201/3:183
1201/3:146
1201-0005-0005
1201/3:184
4400-0865-2142
4400-1121-5282
1201/3:218
4400-0891-3813
1201/3:186
4400-0999-3011
1201/3:209
1201/3:190
1201-0005-0012
1201-0005-0014
1201/3:173
4400-0865-8564
1201/3:189
1201/3:107
1201-0003-0107
4400-0904-0157
1201/3:196
4400-0982-9203
1201/3:206
6908-0004-0086
1201/3:122
4400-1293-2268
1201/3:227
4400-1730-6513
1201/3:248
1201-0005-0015
4400-1073-3892
1201/3:216
1201-0005-0009
1201/3:230
4400-0817-6630
1201/3:181
4400-1425-3495
1201/3:240
4400-1780-6489
1201/3:254
4400-0351-2294
1201/3:150
4400-0825-5269
1201/3:182
4400-0817-6385
1201/3:180
1201/3:251
4400-1779-2471
4400-1424-1500
1201/3:234
4400-1424-3539
1201/3:236
4400-1424-3471
1201/3:235
1201/3:139
4400-0122-2260
1201/3:207
4400-0984-1461
1201/3:172
4400-0754-8467
1201/3:200
4400-0942-6819
4400-0768-7642
1201/3:177
4400-0987-6204
1201/3:208
4400-0082-4177
1201/3:137
4400-0338-6945
1201/3:149
4400-0888-5096
1201/3:193
4400-0865-2380
1201/3:188
1201/3:204
4400-0868-5101
4400-1372-4470
1201/3:231
1201/3:133
4400-0138-9248
1201/3:142
4400-0138-3347
1201/3:141
4400-0700-1596
1201/3:176
4400-1011-9158
1201/3:211
4400-0750-1585
6908/2-225
6908/2-312
4400-1014-3587
1201/3:252
4400-1779-8505
1201/3:250
4400-1778-5478
4400-2109-2375
1201/3:124
1201-0005-0016
6993-8002-7013
4400-1781-0114
1201/3:260
1201/3:224
4400-1565-0369
4400-1424-9562
1201/3:237
4400-5061-9282
1201/3:254
4400-1424-8469
1201/3:239
4400-1424-3658
1201/3:238
6996-0029-1013
4400-0854-3597
1201/3:185
6992-0009-2016
4400-1423-8056
1201/3:233
4400-1561-0567
1201/3:244
4400-4071-8370
1201/3:273
4400-4462-1770
1201/3:271
4400-4460-3054
1201/3:272
4400-4460-1170
6996/2-8
9904/0002-0806
1201/3:387
4400-5496-9098
4400-5509-1062
1201/3:386
4400-0988-5278
1201/3:255
4400-0120-0408
1201/3:138
4400-0959-6800
1201/3:201
1201-0003-0127
1201/3:127
1201-0005-0003
1201/3:158
4400-0687-0968
1201/3:168
4400-0249-0304
1201/3:144
4400-0887-9656
1201/3:194
4400-1800-7160
1201/3:157
1201-0003-0128
1201/3:128
4400-0138-9148
6908/2-176
1201/3:382
4400-4530-3713
4400-0868-5095
4400-0884-0904
4400-0881-0437
4400-0881-2184
4400-1780-4494
4400-1779-2471
4400-1424-3539
1201/3:236
4400-1424-3471
1201/3:235
4400-1424-3658
1201/3:238
4400-1561-0567
1201/3:244
4400-1780-6489
1201/3:254
4400-1425-3495
1201/3:240
4400-1779-8505
4400-1778-5478
4400-1424-9562
1201/3:237
4400-5061-9282
1201/3:254
4400-1424-8469
1201/3:239
4400-1565-0369
4400-1781-0114
1201/3:260
4400-1424-3539
1201/3:236
4400-1424-1500
1201/3:234